

有蓋型

無蓋

平面図

区域変更区間


変更前：L = 86 m

変更後：L = 86 m

GR(構)

GR(構)

GR(構)

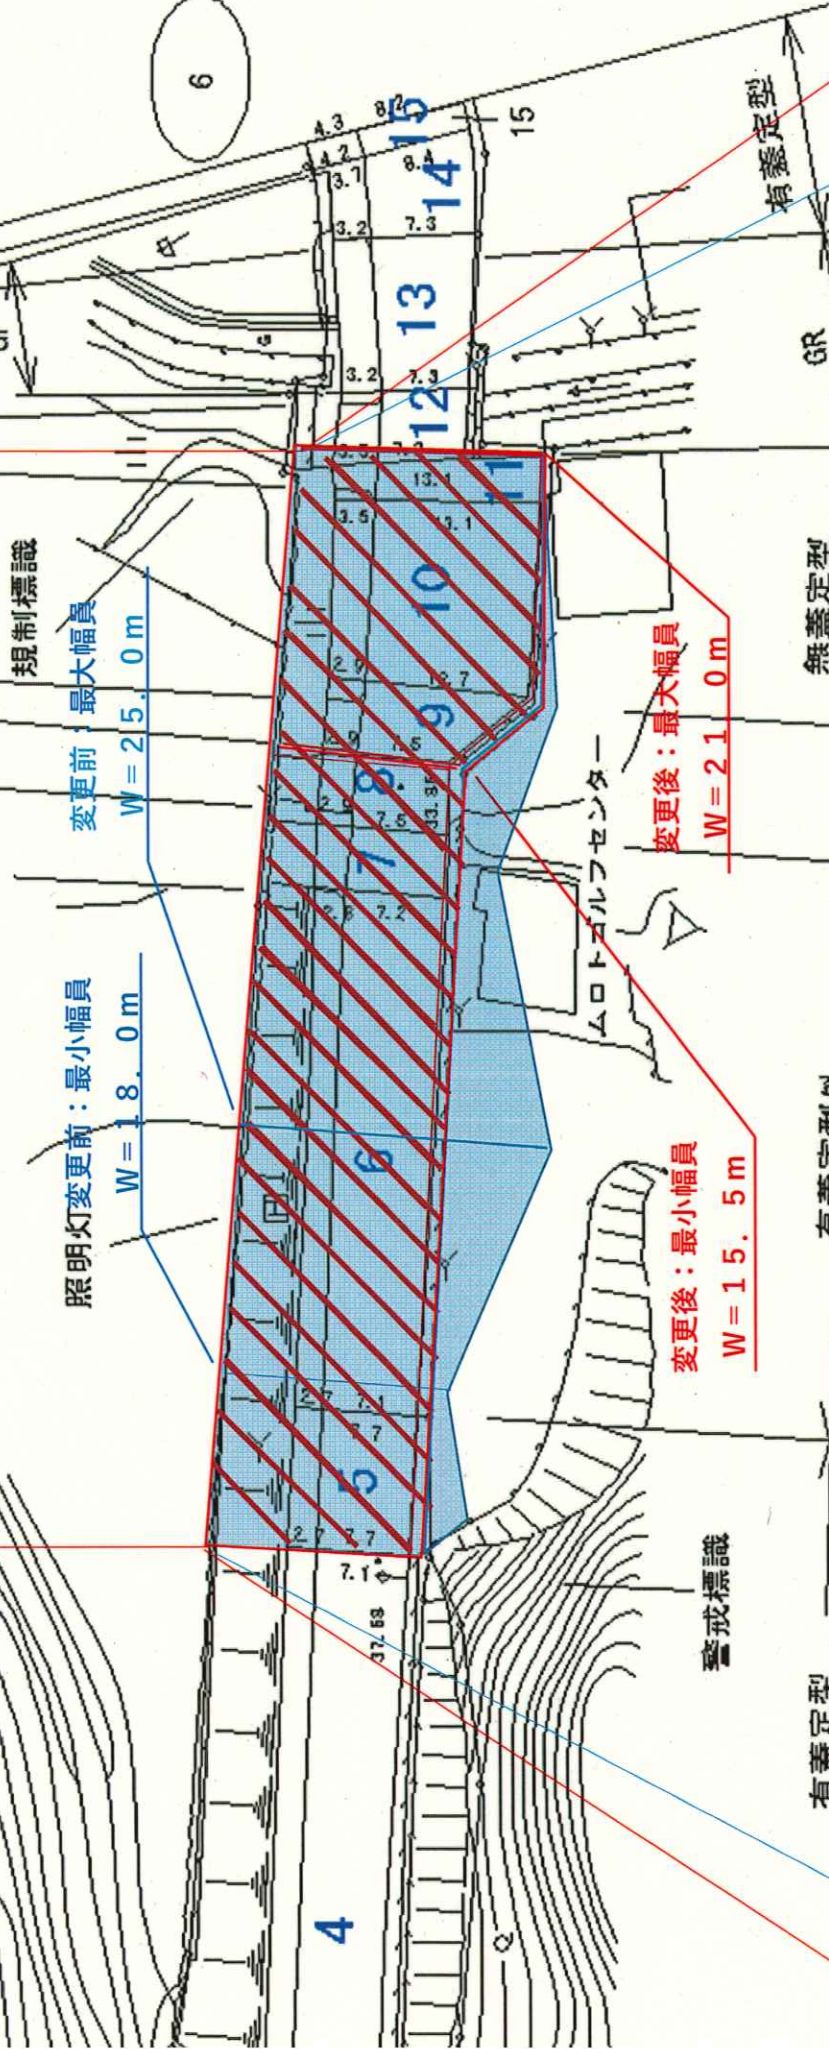

有蓋型

有蓋型外

無蓋型

有蓋定型

変更前終点：室戸市領家字ドラケ谷671番2まで

変更前起点：室戸市領家字ドラケ谷672番1から

変更後起点：室戸市領家字ドラケ谷672番1から

変更後終点：室戸市領家字ドラケ谷671番2まで