


供用開始図 S=1:1000
 (7工区) From: 48-18
 To : 49-1

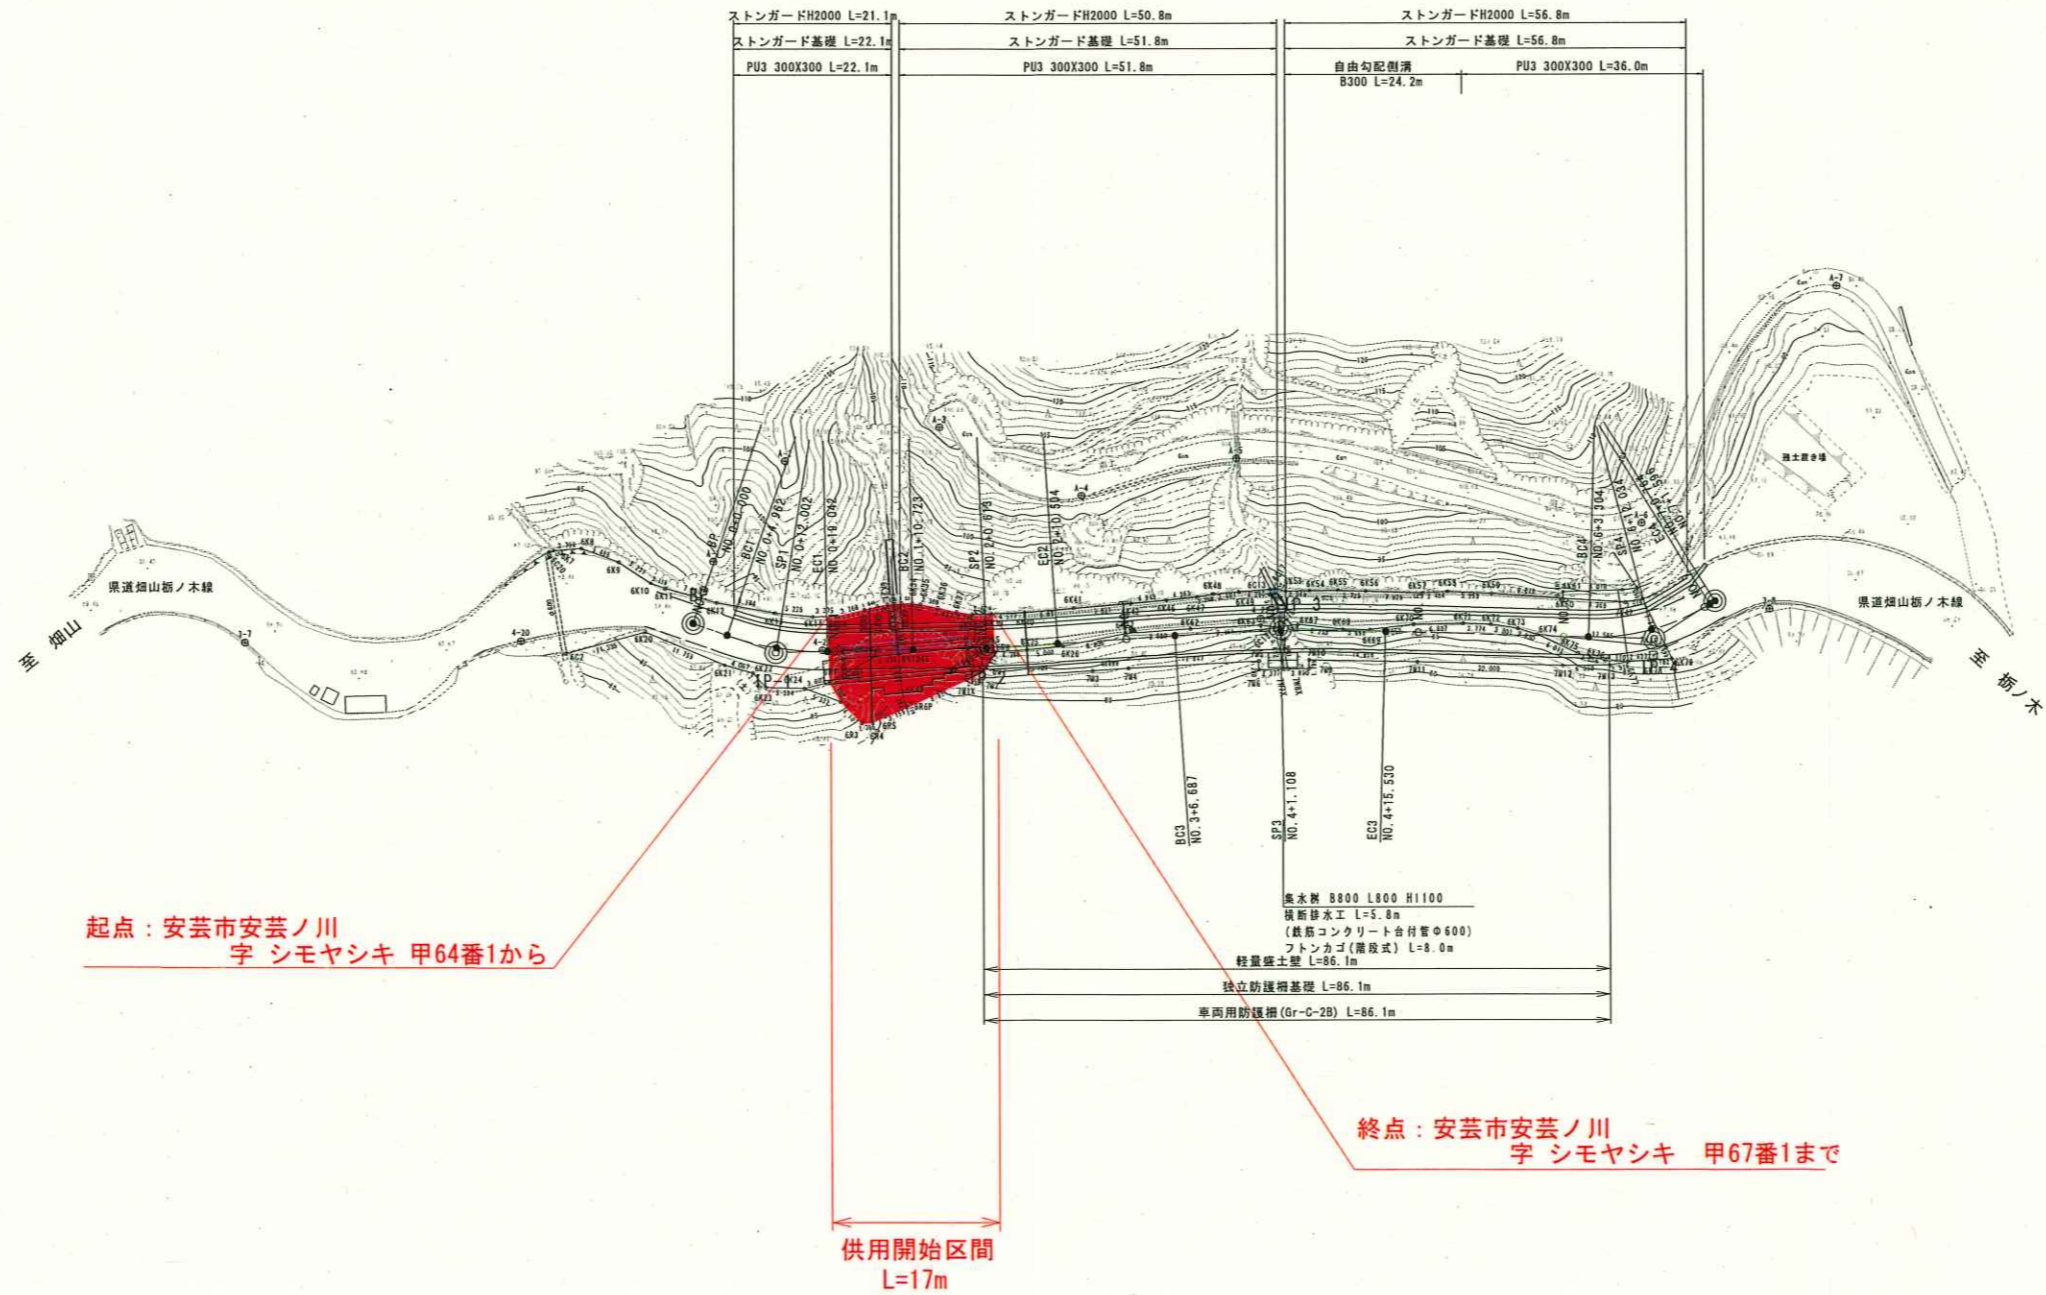

7工区: 安芸川甲 (48-18~49-1)

高 知 県			
工事種別	工 事 号		
図面名称	平 面 図	縮 尺	S=1:1000
路線河州名	県道畑山橋ノ木線		
工事箇所	安芸 郡 大字 安芸ノ川甲地内		
設計種別		図 面 番 号	
事務所名	高知県安芸土木事務所		
会社名			