平　面　図　S=1:1000

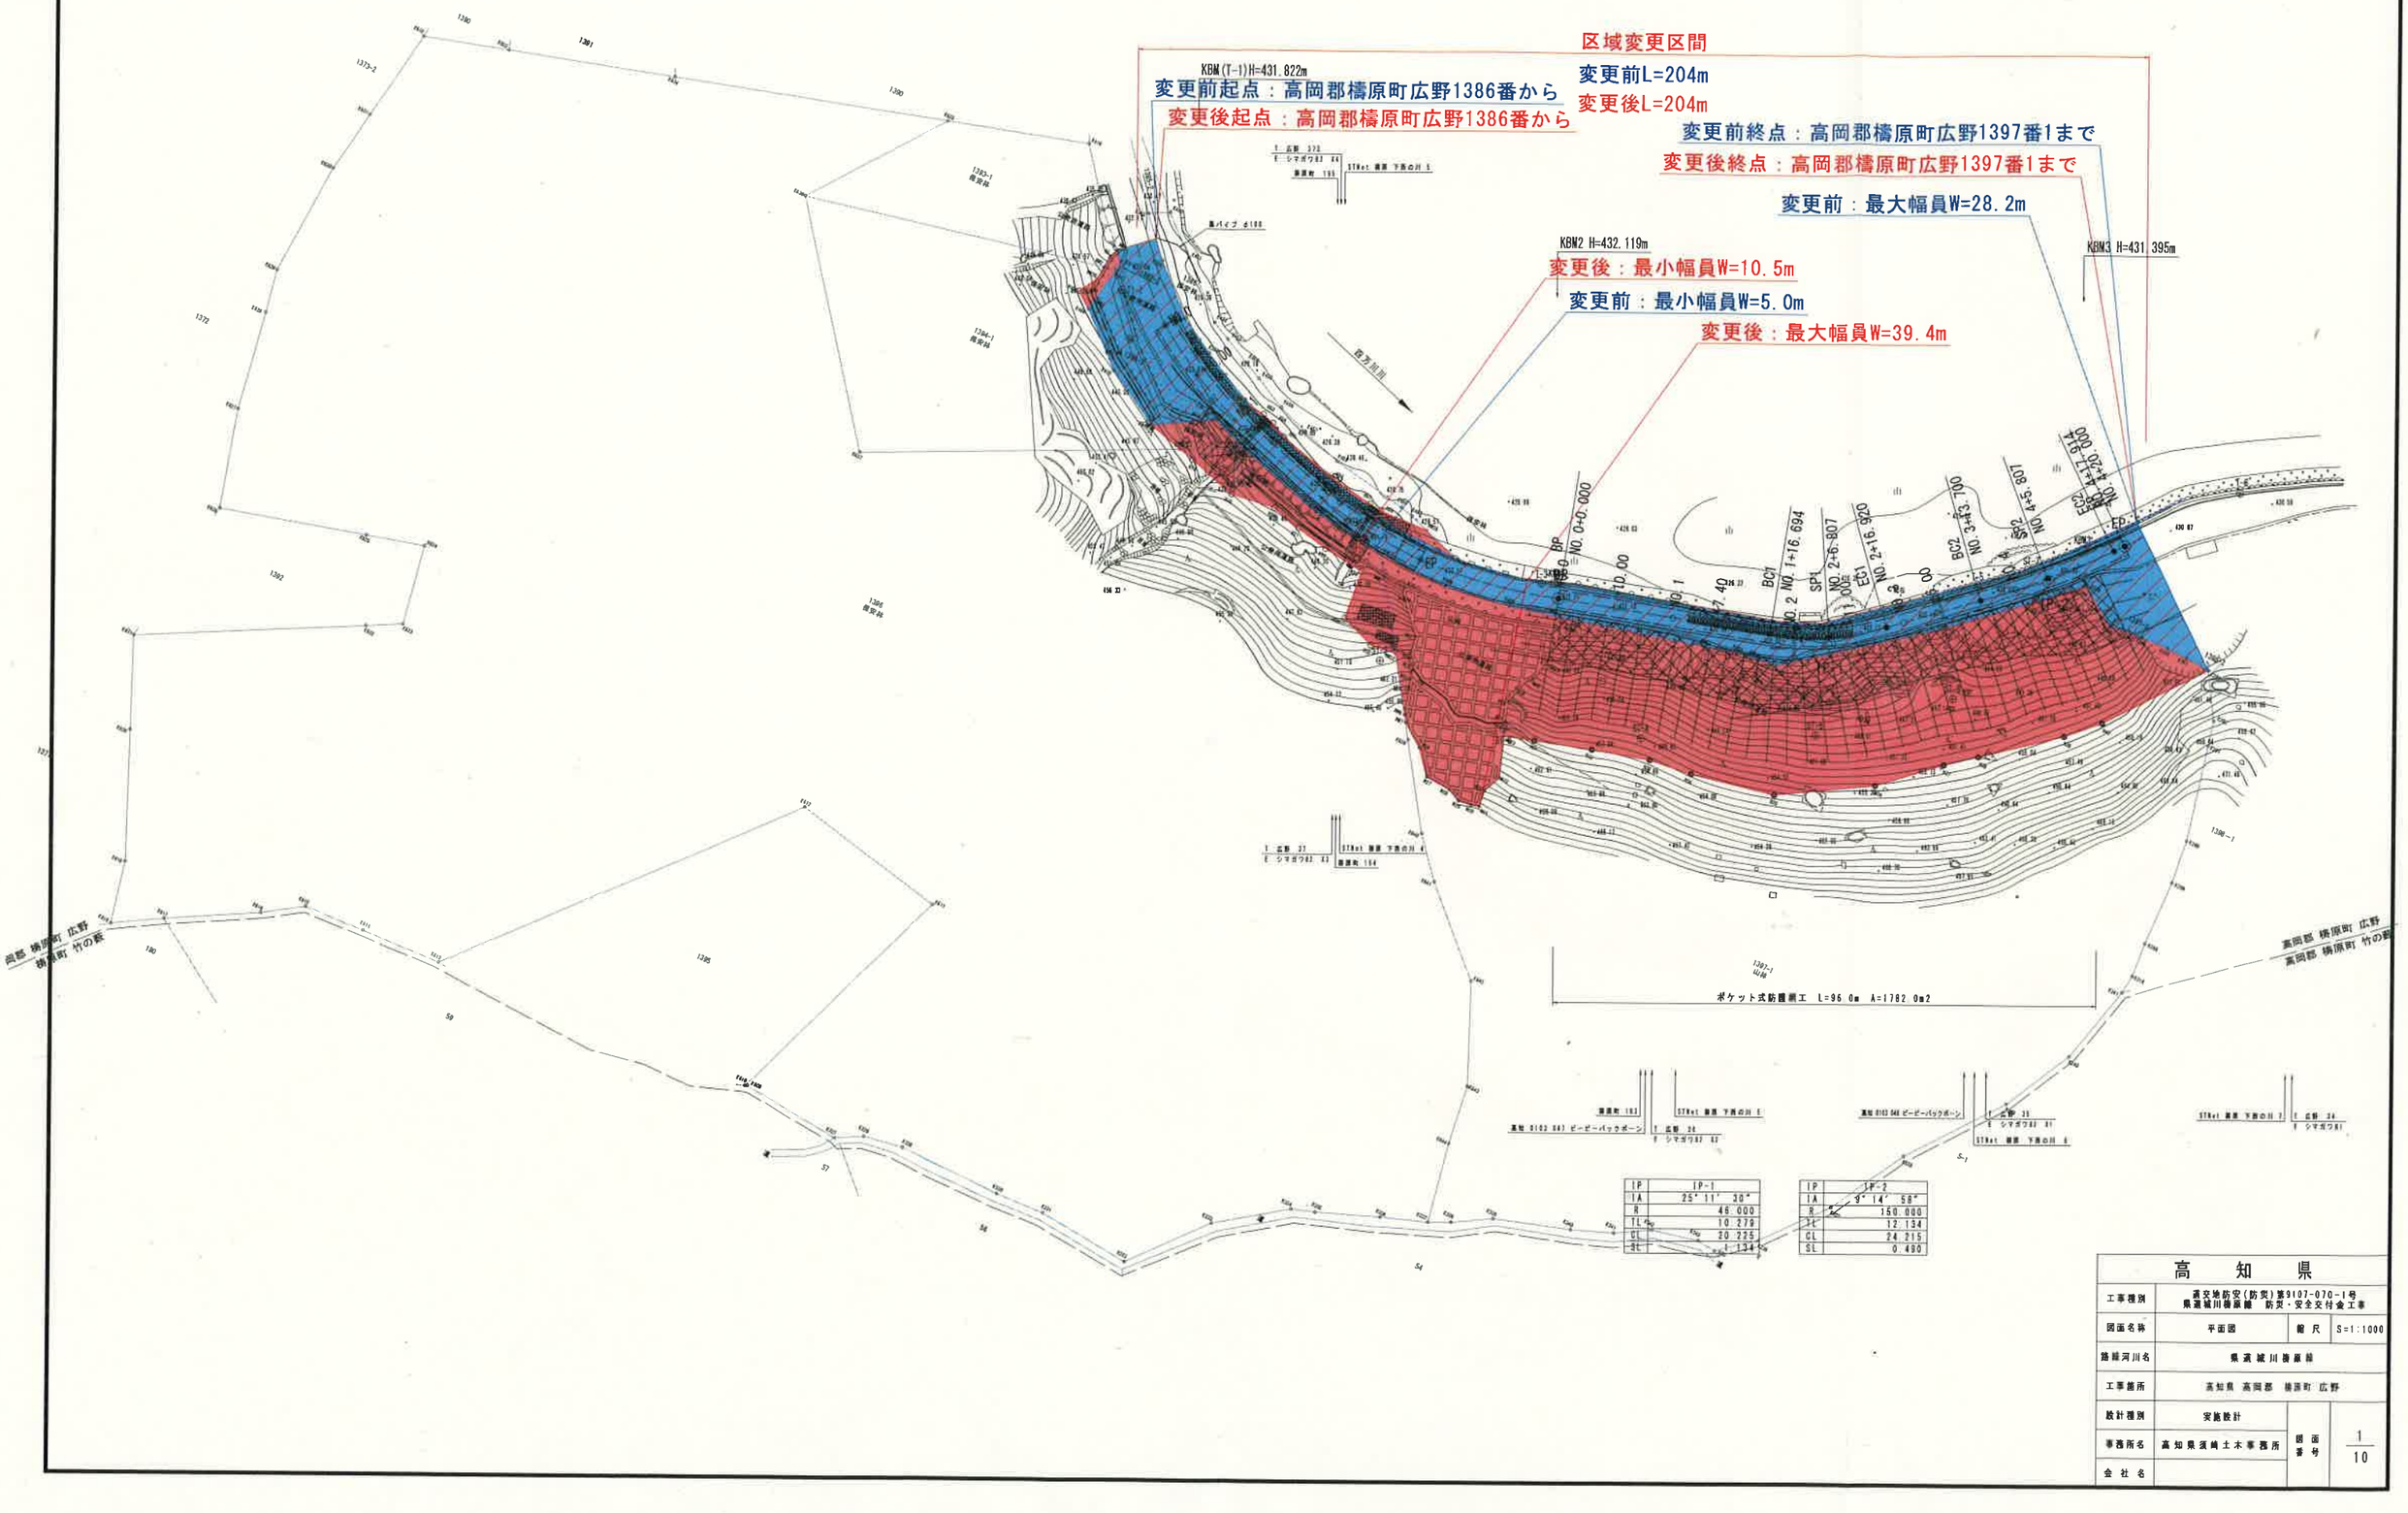

高知県			
工事種別	道交地防安（防災）第9107-070-1号 県道城川檮原線　防災・安全交付金工事		
図面名称	平面図	縮尺	S=1:1000
路線河川名	県道城川檮原線		
工事箇所	高知県 高岡郡 檮原町 広野		
設計種別	実施設計	図面番号	1/10
事務所名	高知県須崎土木事務所		
会社名			