

1	100	100	100	100	100
2	100	100	100	100	100
3	100	100	100	100	100
4	100	100	100	100	100
5	100	100	100	100	100
6	100	100	100	100	100
7	100	100	100	100	100
8	100	100	100	100	100
9	100	100	100	100	100
10	100	100	100	100	100


# 区域変更平面図

S=1:1000



区域変更区間  
 変更前 L=40m  
 変更後 L=40m

1	100	100	100	100	100
2	100	100	100	100	100
3	100	100	100	100	100
4	100	100	100	100	100
5	100	100	100	100	100
6	100	100	100	100	100
7	100	100	100	100	100
8	100	100	100	100	100
9	100	100	100	100	100
10	100	100	100	100	100

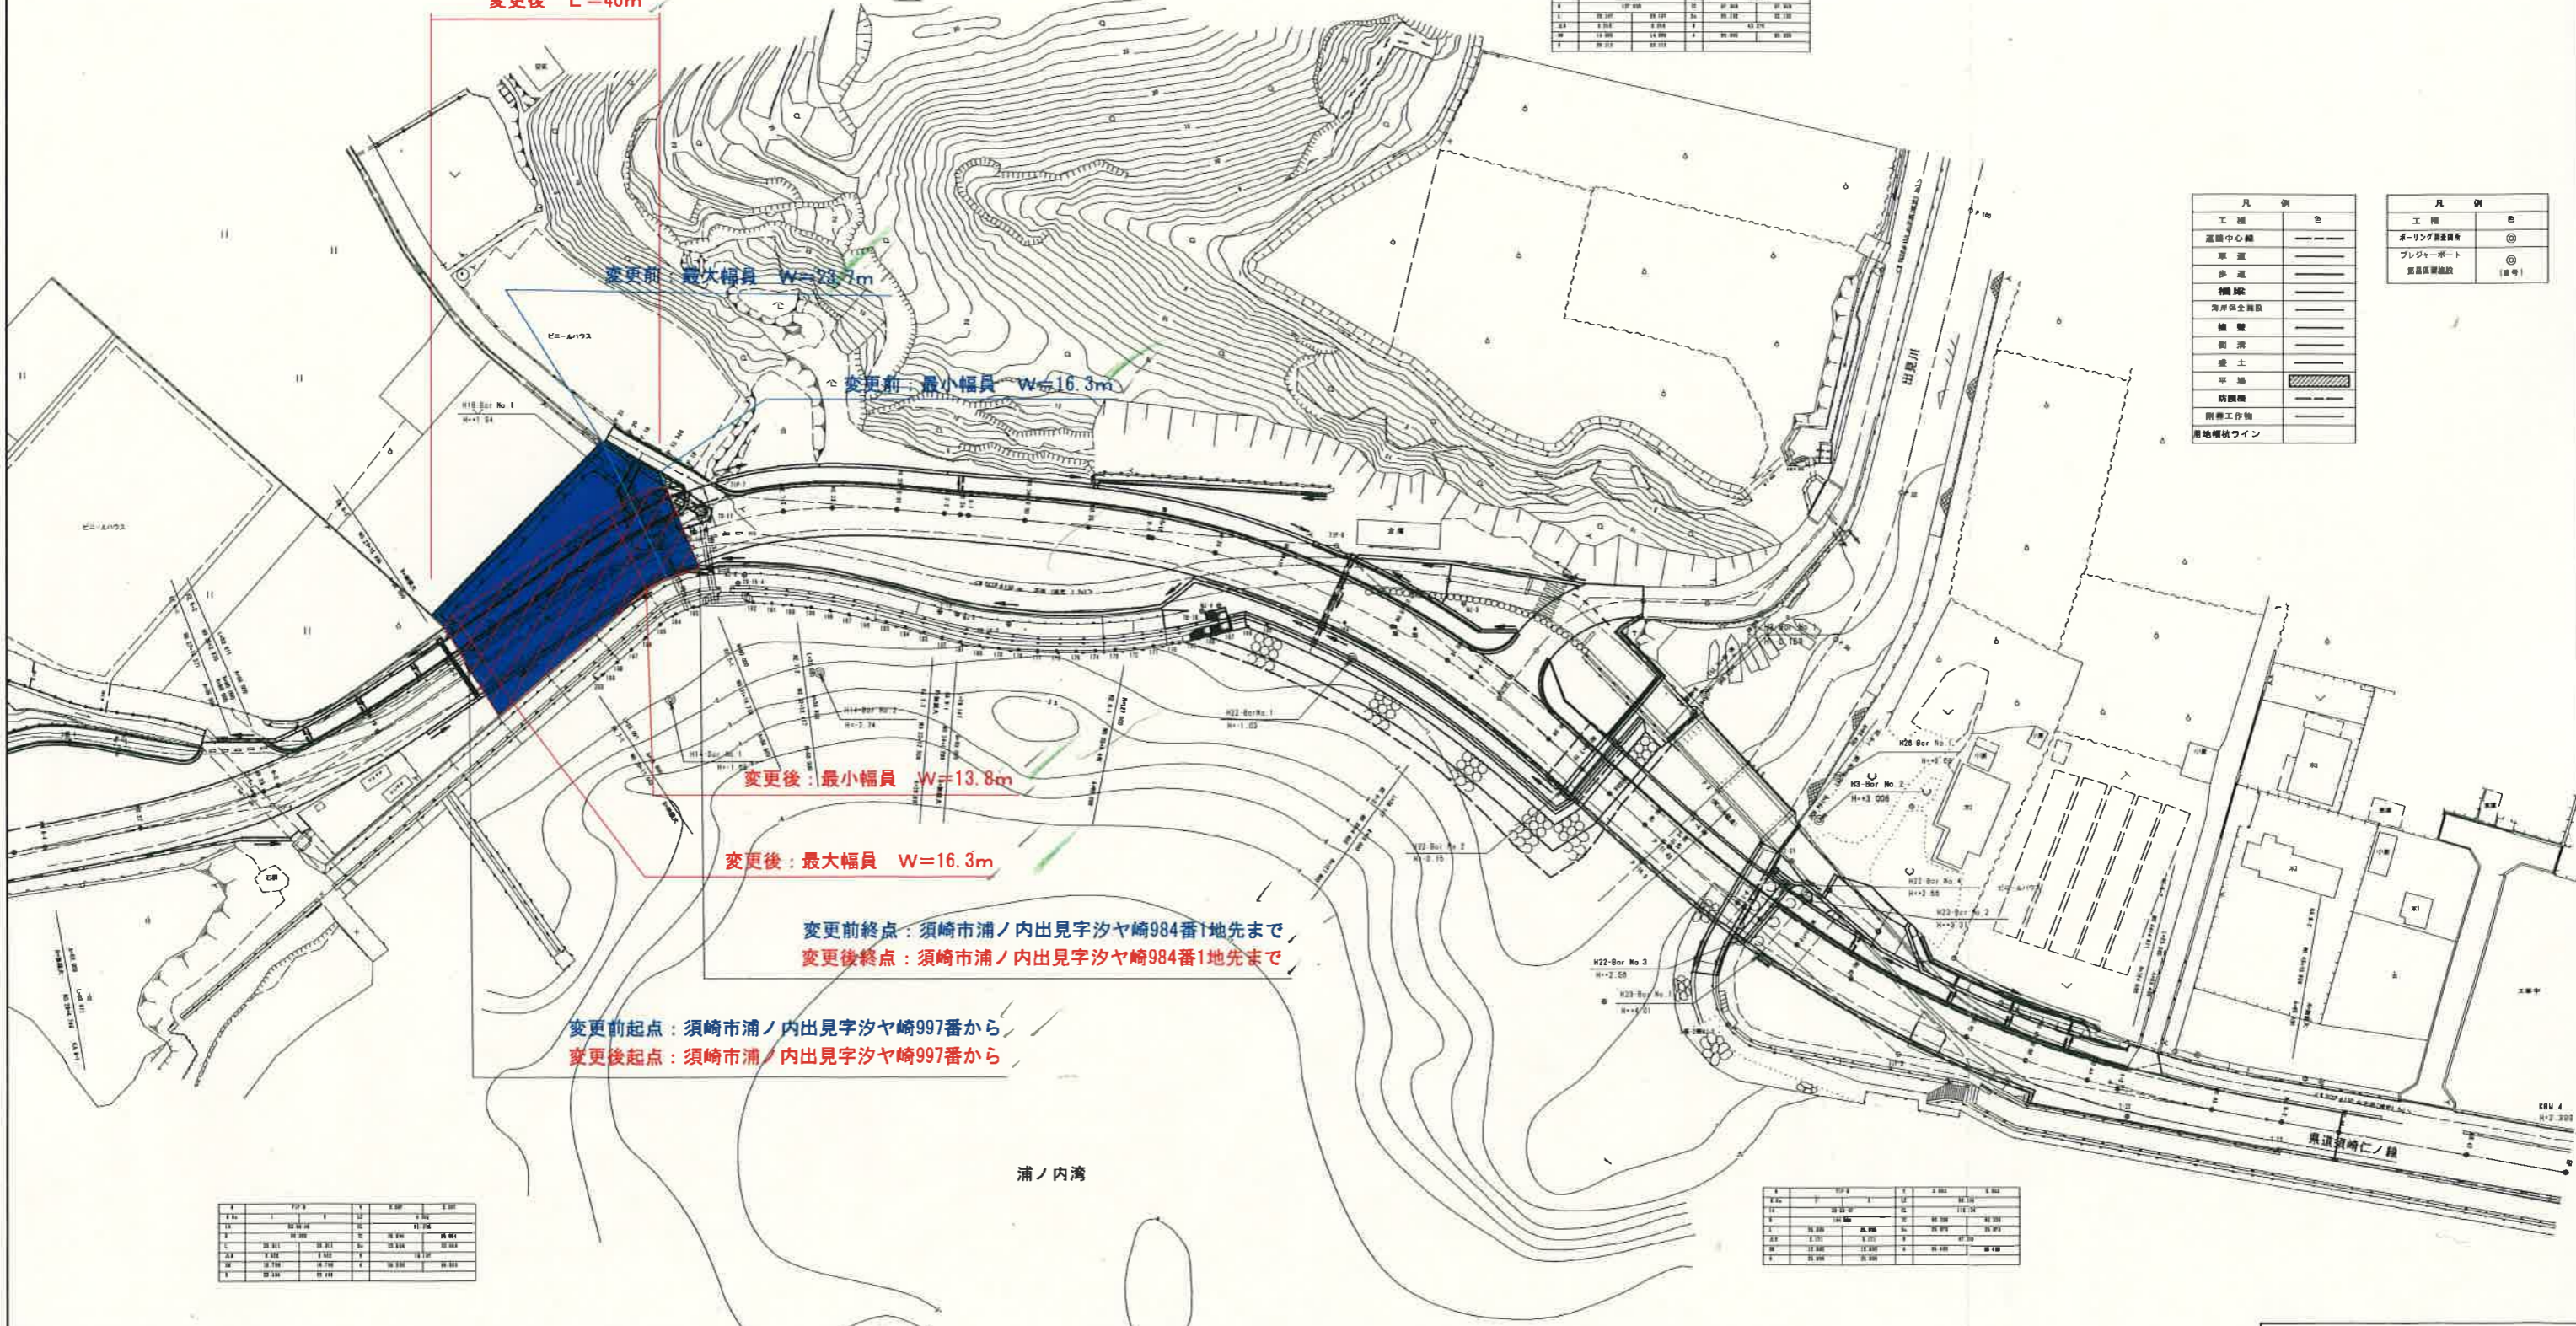

凡例	
工種	色
道路中心線	———
車道	———
歩道	———
橋脚	———
海岸保全施設	———
植栽	———
管渠	———
盛土	———
平地	———
防護柵	———
附属工作物	———
用地幅員ライン	———

凡例	
工種	色
ボーリング調査箇所	⊙
プレローポート	⊙
既設基礎施設	(番号)

1	100	100	100	100	100
2	100	100	100	100	100
3	100	100	100	100	100
4	100	100	100	100	100
5	100	100	100	100	100
6	100	100	100	100	100
7	100	100	100	100	100
8	100	100	100	100	100
9	100	100	100	100	100
10	100	100	100	100	100

1	100	100	100	100	100
2	100	100	100	100	100
3	100	100	100	100	100
4	100	100	100	100	100
5	100	100	100	100	100
6	100	100	100	100	100
7	100	100	100	100	100
8	100	100	100	100	100
9	100	100	100	100	100
10	100	100	100	100	100

高知県			
工事種別			
図面名称	計画平面図	冊次	図1
路線名称	高知県須崎市浦ノ内出見		
工事箇所	高知県須崎市浦ノ内出見		
設計種別			
事務所名	高知県須崎土木事務所	図面番号	1