



県道210号 畑山栃ノ木線(30災第153号) S=1:500
 安芸市畑山字中屋敷

供用開始図

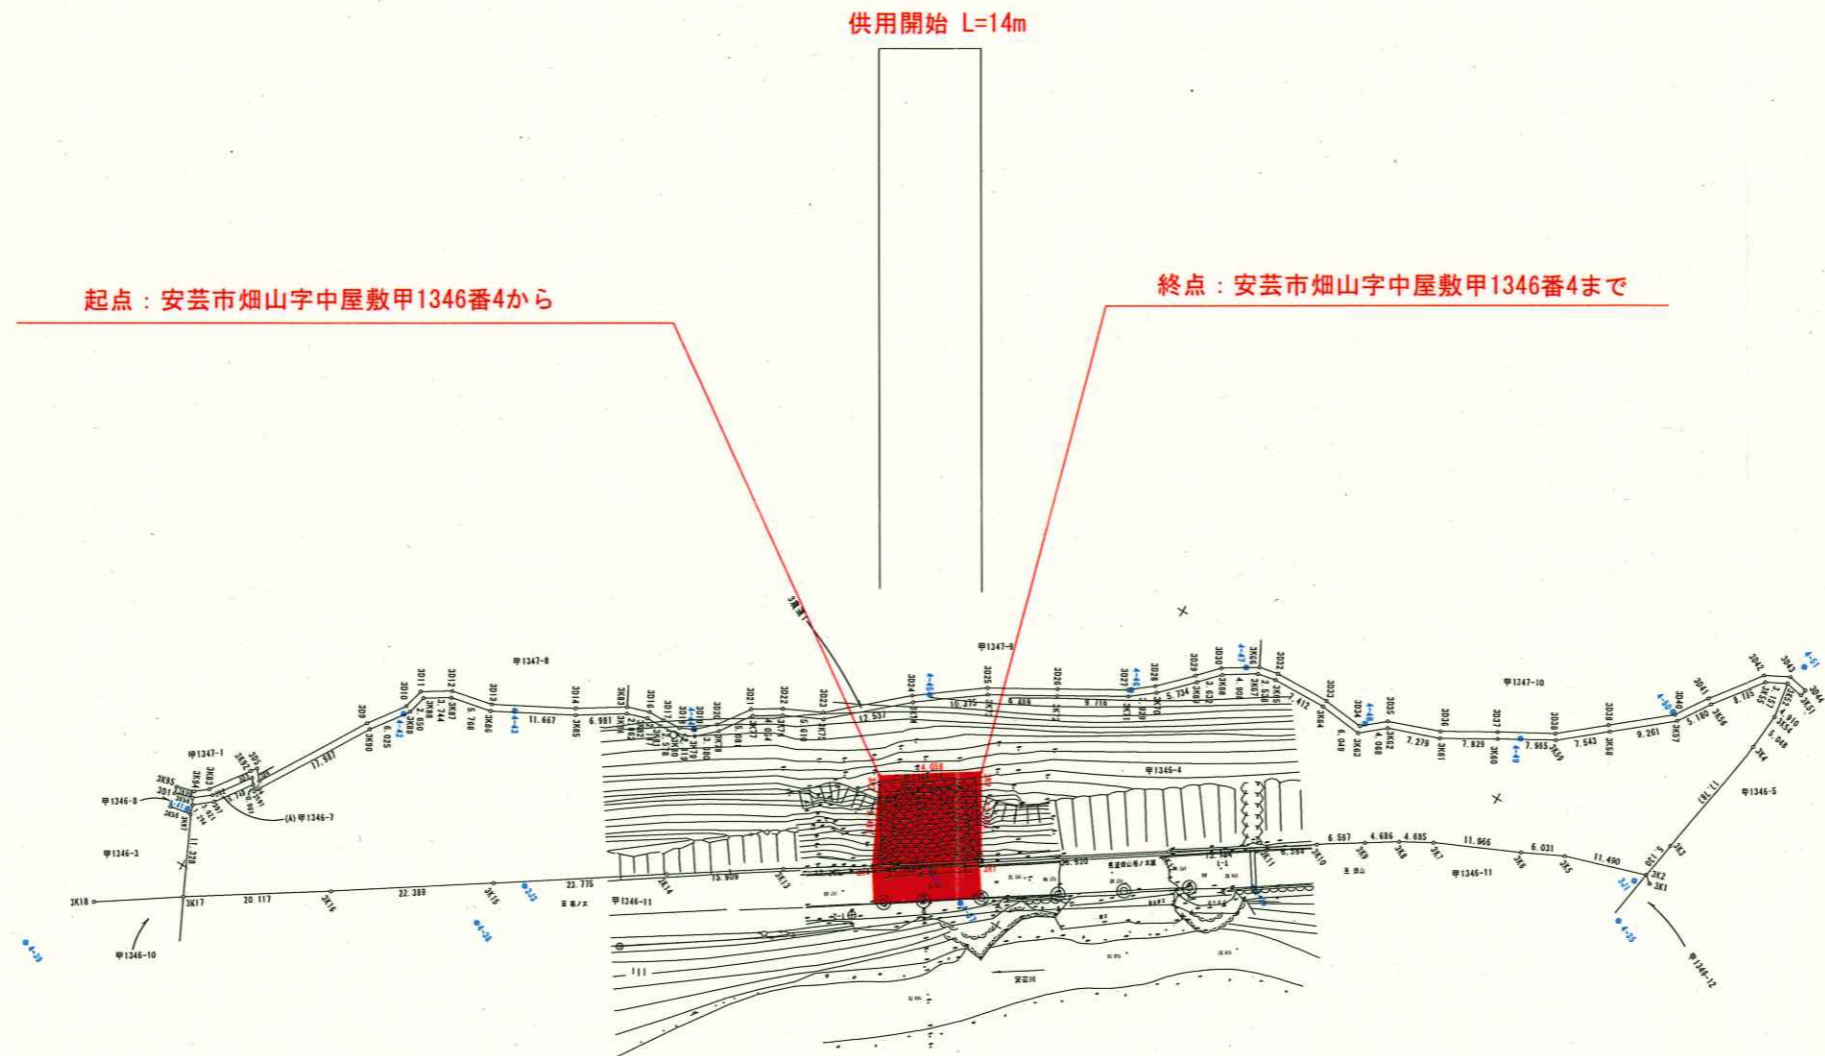

高 知 県			
工事種別	工事 号		
図面名称	用地実測図	縮尺	1:500
路線名	県道210号 畑山栃ノ木線(30災第153号)		
工事箇所	安芸市 畑山 大字 地内		
設計種別		図面	
事務所名	安芸土木事務所	番号	
会社名			

区域変更図

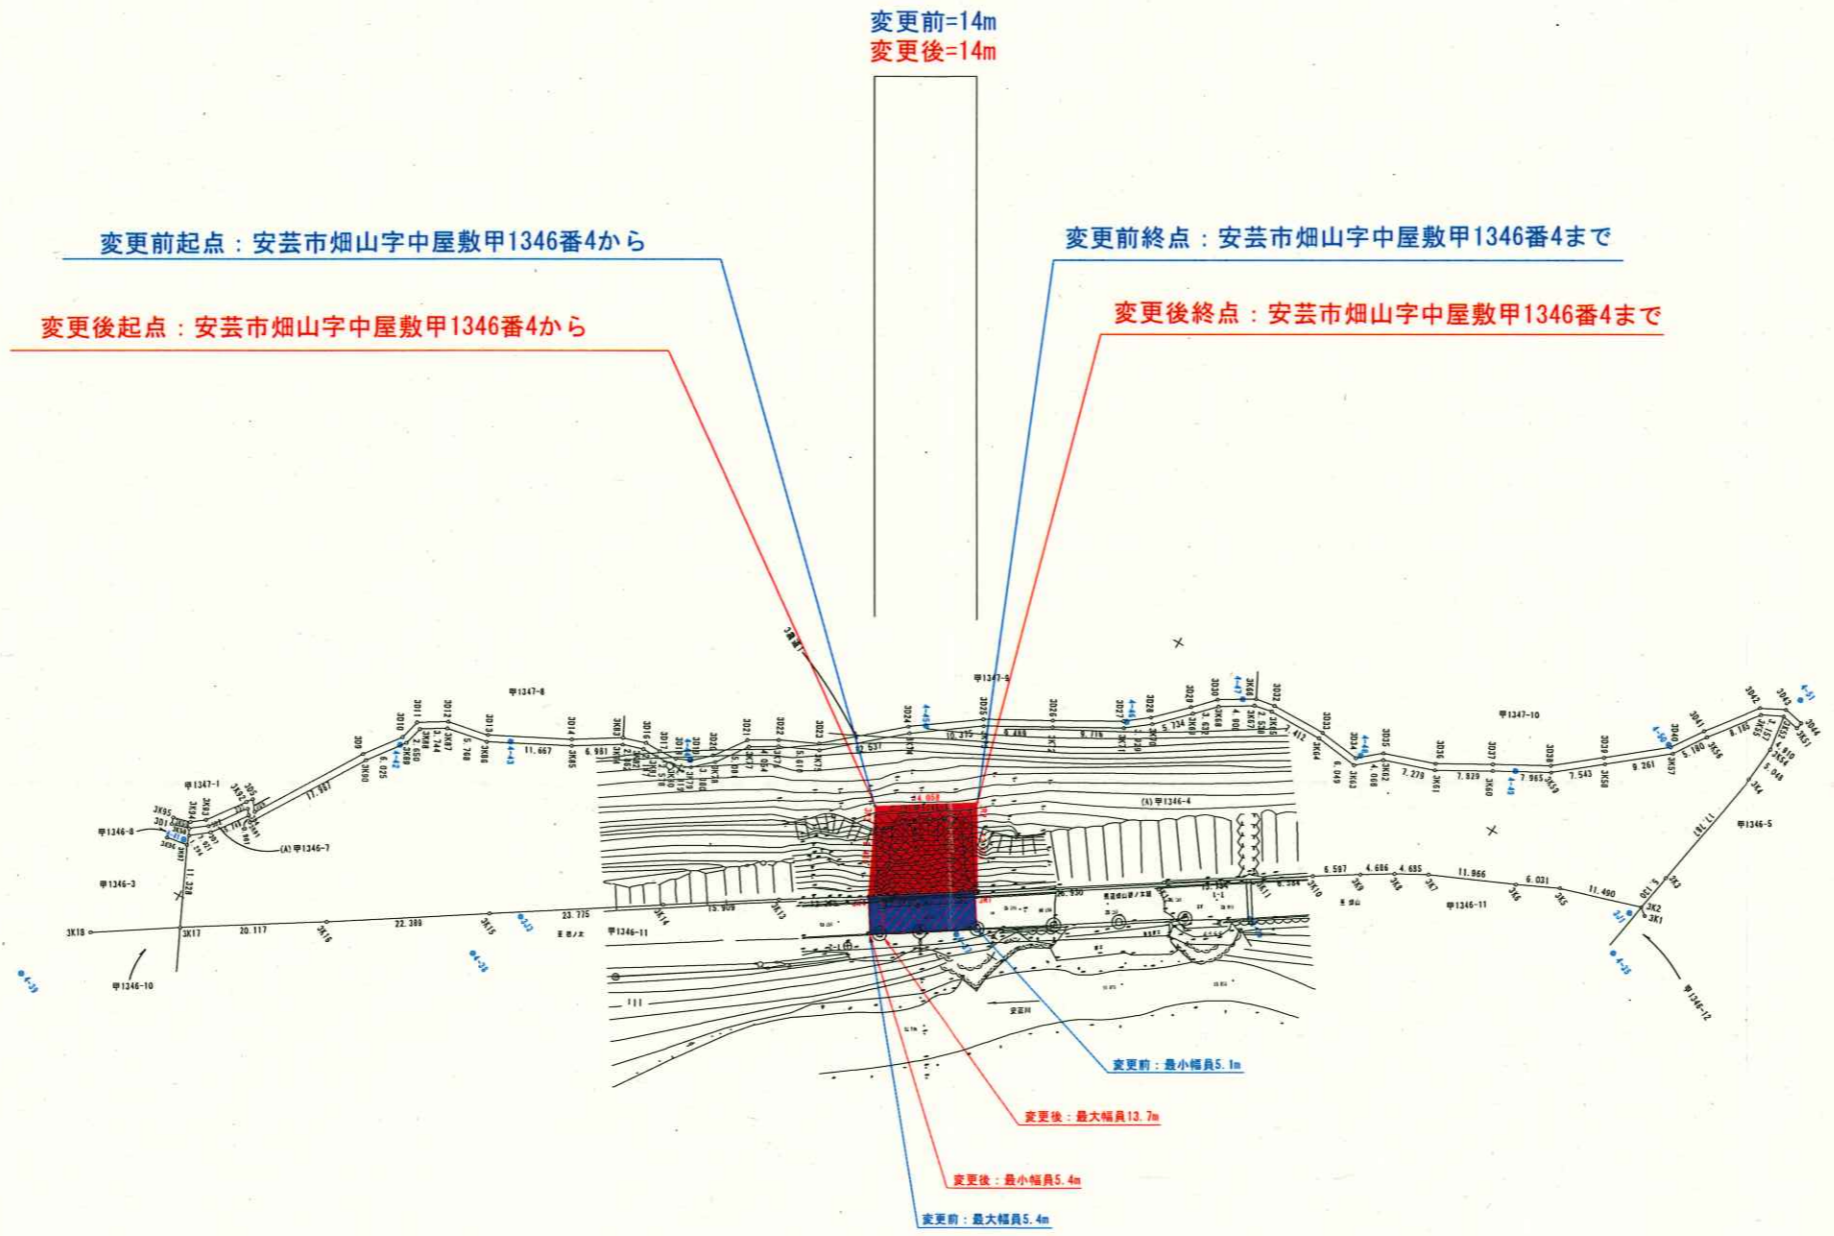

高 知 県			
工事種別	工事 号		
図面名称	用地実測図	縮尺	1:500
路線名 河川	県道210号 畑山栃ノ木線(30災第153号)		
工事箇所	安芸市 畑山 栃ノ木	大字	地内
設計種別			
事務所名	安芸土木事務所	図面 番号	
会社名			