
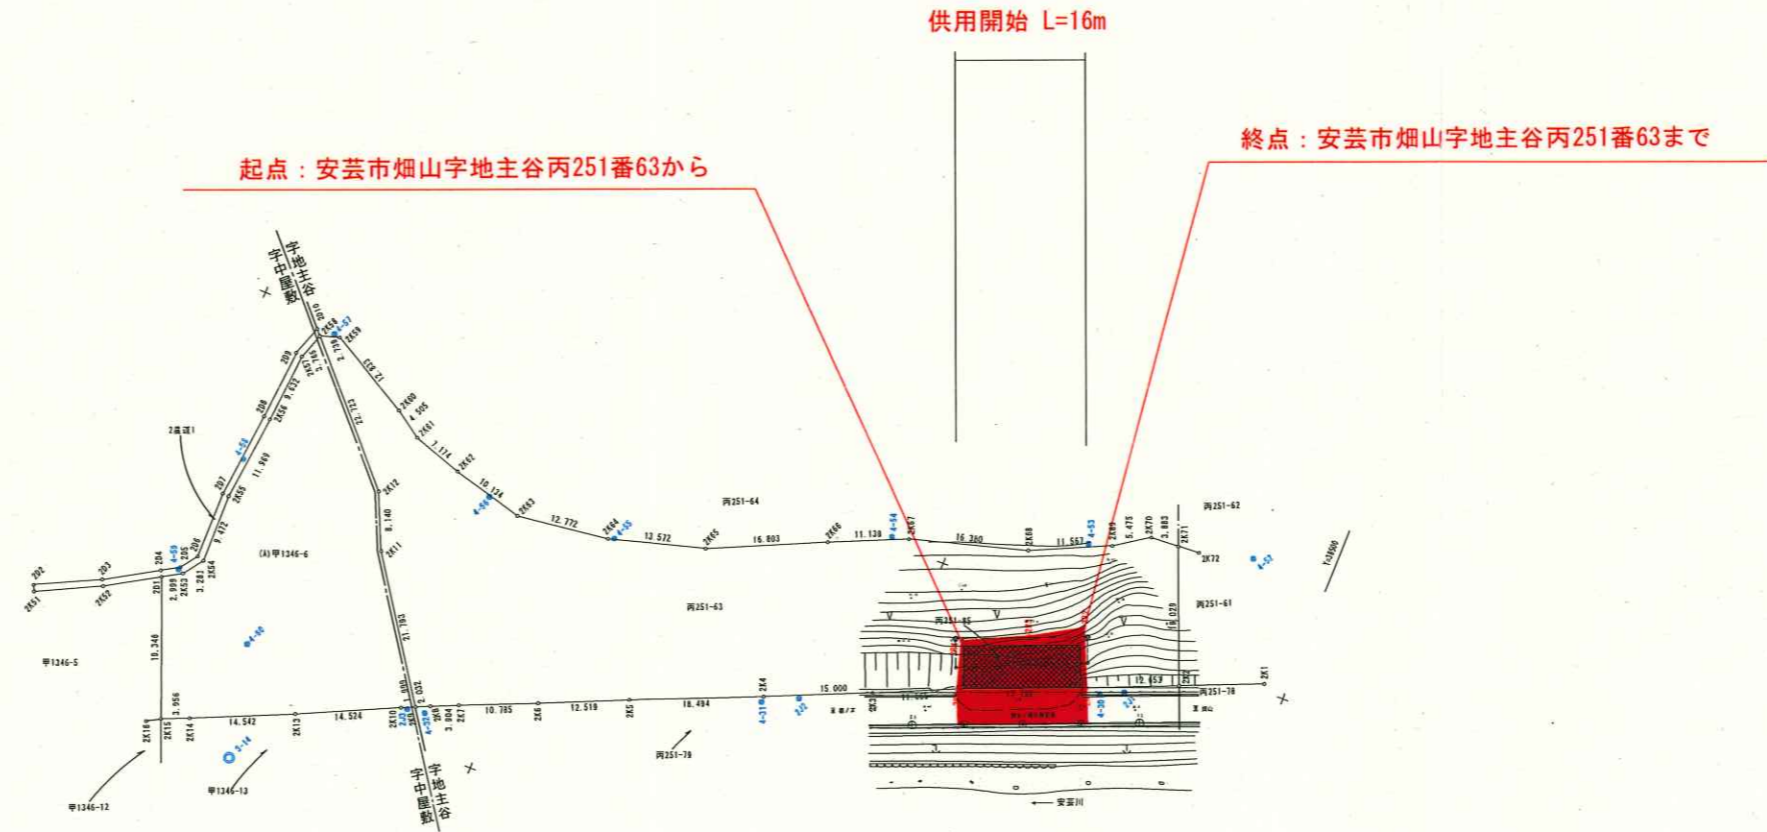


県道210号 畑山栃ノ木線 (30災第340号) S=1:500

安芸市畑山字地主谷

供用開始図

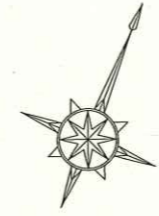


高 知 県			
工事種別	工 事 号		
図面名称	用地実測図	縮尺	1:500
路線名 河川	県道210号 畑山栃ノ木線 (30災第340号)		
工事箇所	安 芸 市	畑 山 町	地 内
設計種別			
事務所名	安芸土木事務所	図 面 番 号	
会社名			

県道210号 畑山栃ノ木線 (30災第340号) S=1:500

安芸市畑山字地主谷

区域変更図

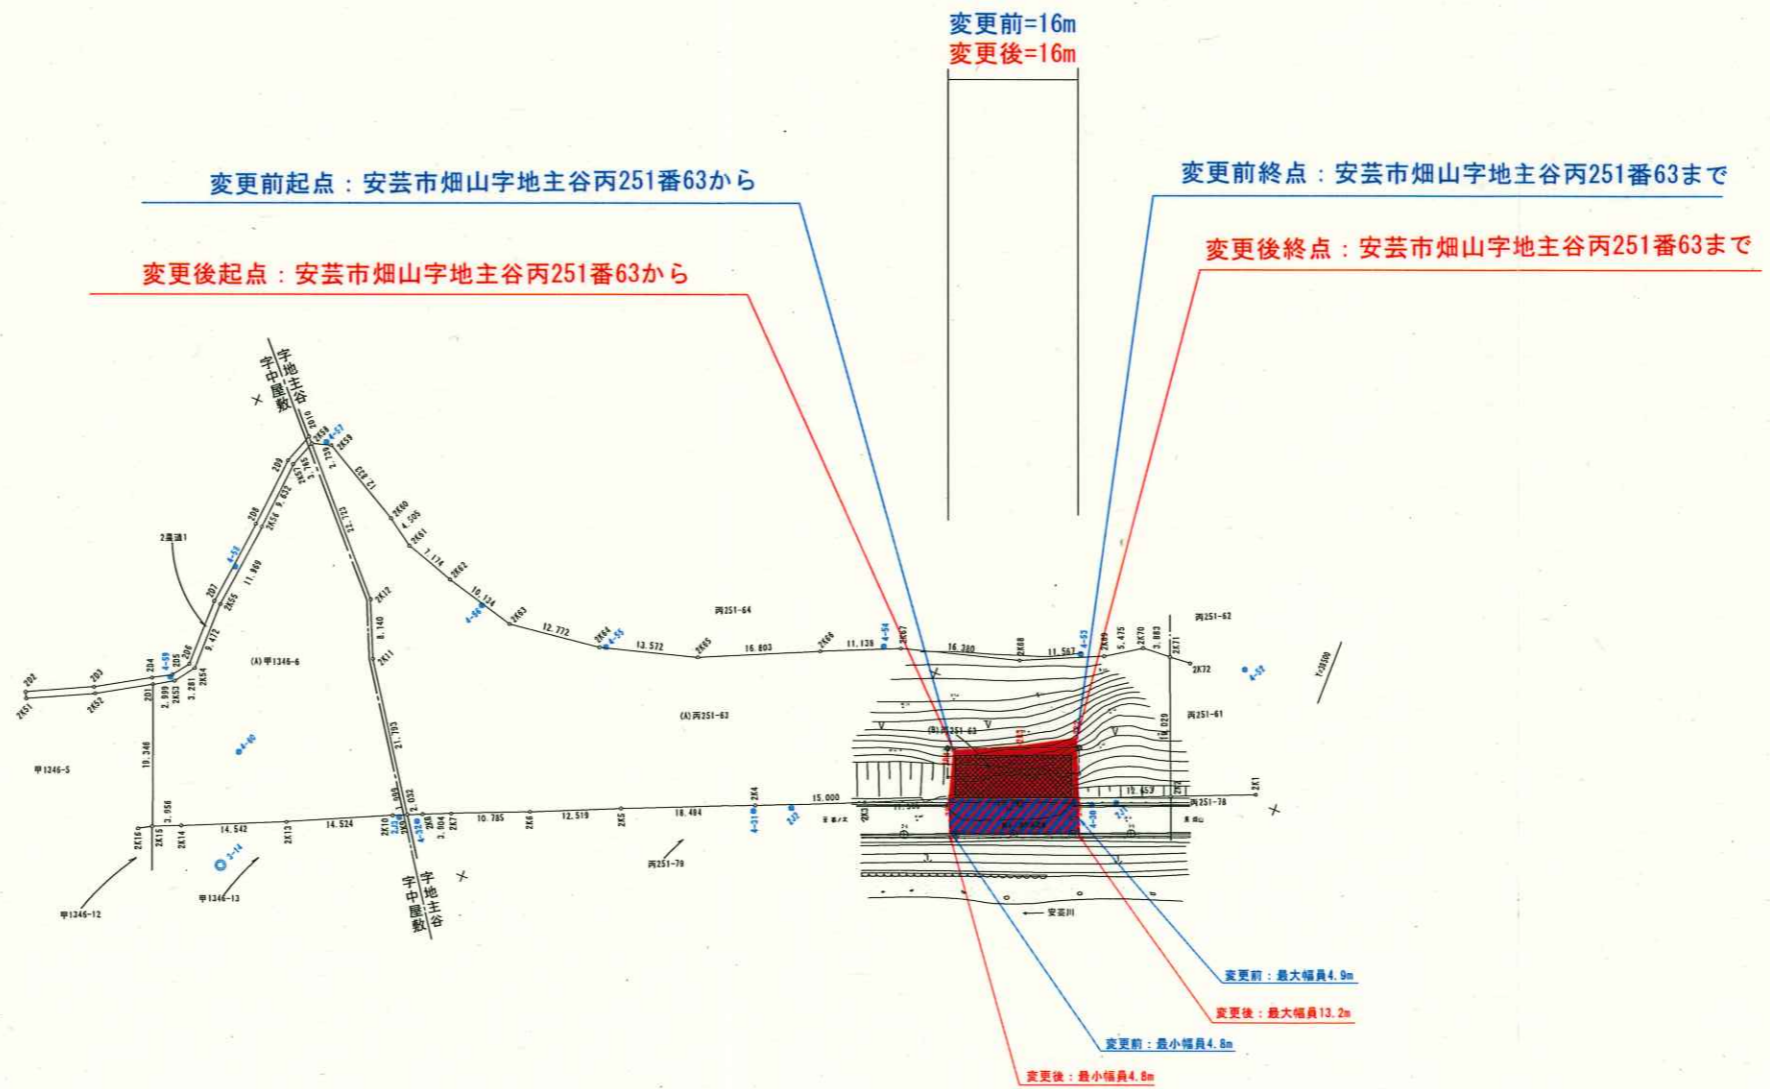

高 知 県			
工事種別	工事 号		
図面名称	用地実測図	縮尺	1:500
路線名	県道210号 畑山栃ノ木線 (30災第340号)		
河川名			
工事箇所	安芸市 畑山 町 大字 地内		
設計種別			
事務所名	安芸土木事務所	図面番号	
会社名			