平 面 図 S=1:500

供用開始区間
L=77m

終点：須崎市上分字柏原乙2475番まで

起点：須崎市上分字柏原乙2485番1から

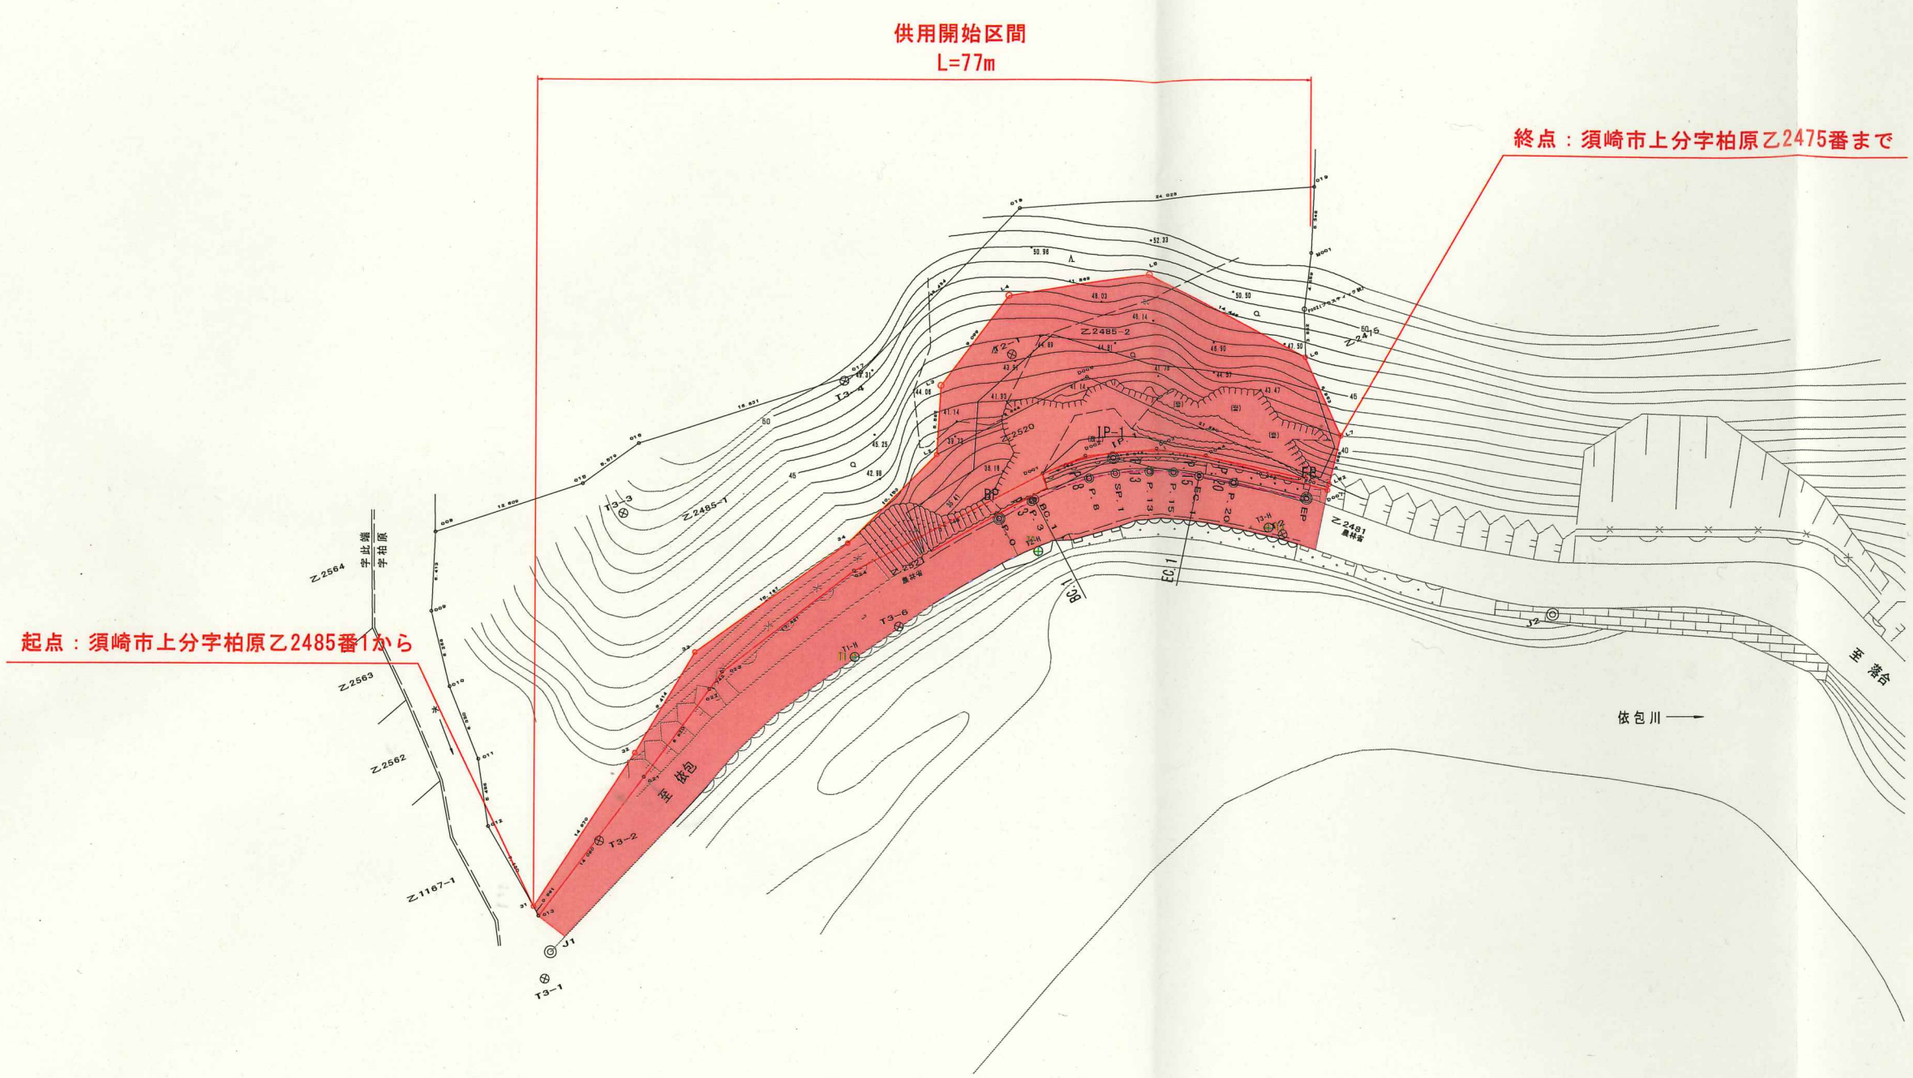

高 知 県			
工事種別	工事		号
図面名称	平 面 図	縮尺	S=1:500
路線河川名	県道萩中須崎線		
工事箇所	高知県 須崎市 下依包		
設計種別		図面番号	1/6
事務所名	高知県須崎土木事務所		
会 社 名			