国道195号
道路区域変更図 S=1:1,000
（1工区）

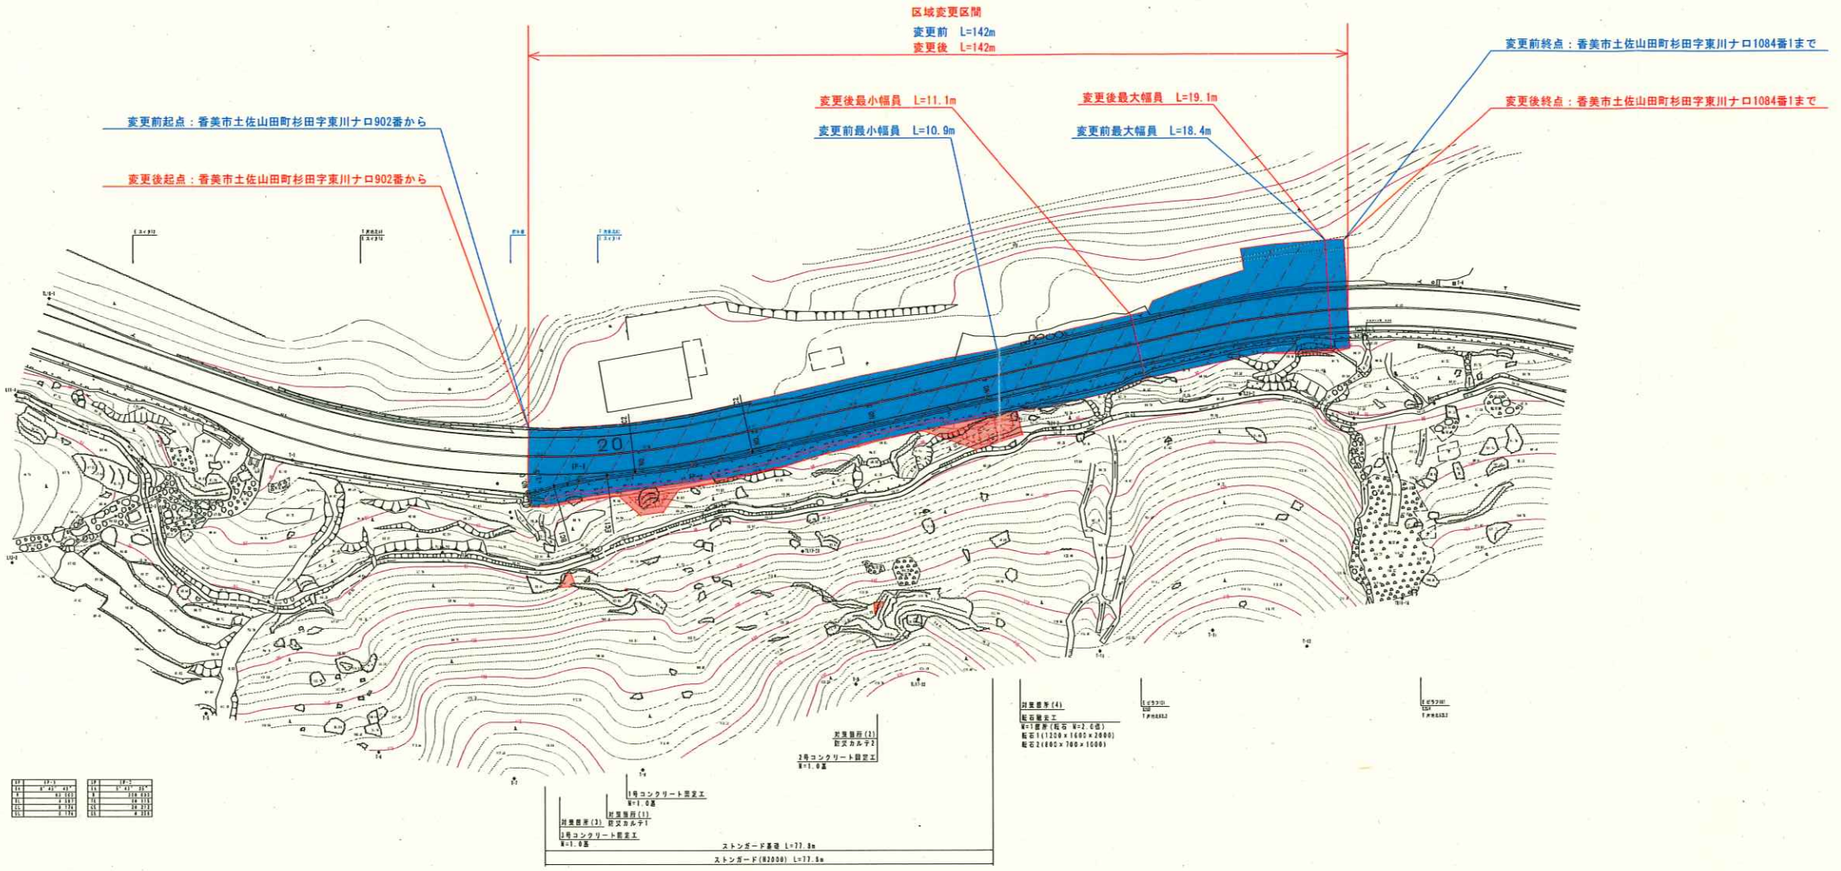

※施工に影響する電柱については、移設を行うこと。
※貯水槽については、施工時に影響させないよう留意すること。

高知県			
工事種別	工事		
図面名称	平面図(1工区)	縮尺	S=1:1,000
路線河川名	国道195号		
工事箇所	香美市 香北町 杉田		
設計種別		図面番号	1/18
事務所名	中央東土木事務所		
会社名	(株)サン土木コンサルタント		