


区域変更図

高知県 高知市 鏡今井 地区

S=1:500

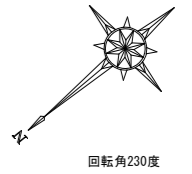

区域変更区間

変更前 L = 399m

変更後 L = 399m

変更前終点：高知市鏡今井ヲリ坂465番から

変更後終点：高知市鏡今井ヲリ坂465番から

変更前終点：高知市鏡今井ヲリ坂228番1まで


変更後終点：高知市鏡今井ヲリ坂228番1まで

変更後：最小幅員 8.0m

変更前：最小幅員 5.4m

変更前：最大幅員 34.5m

変更後：最大幅員 36.9m

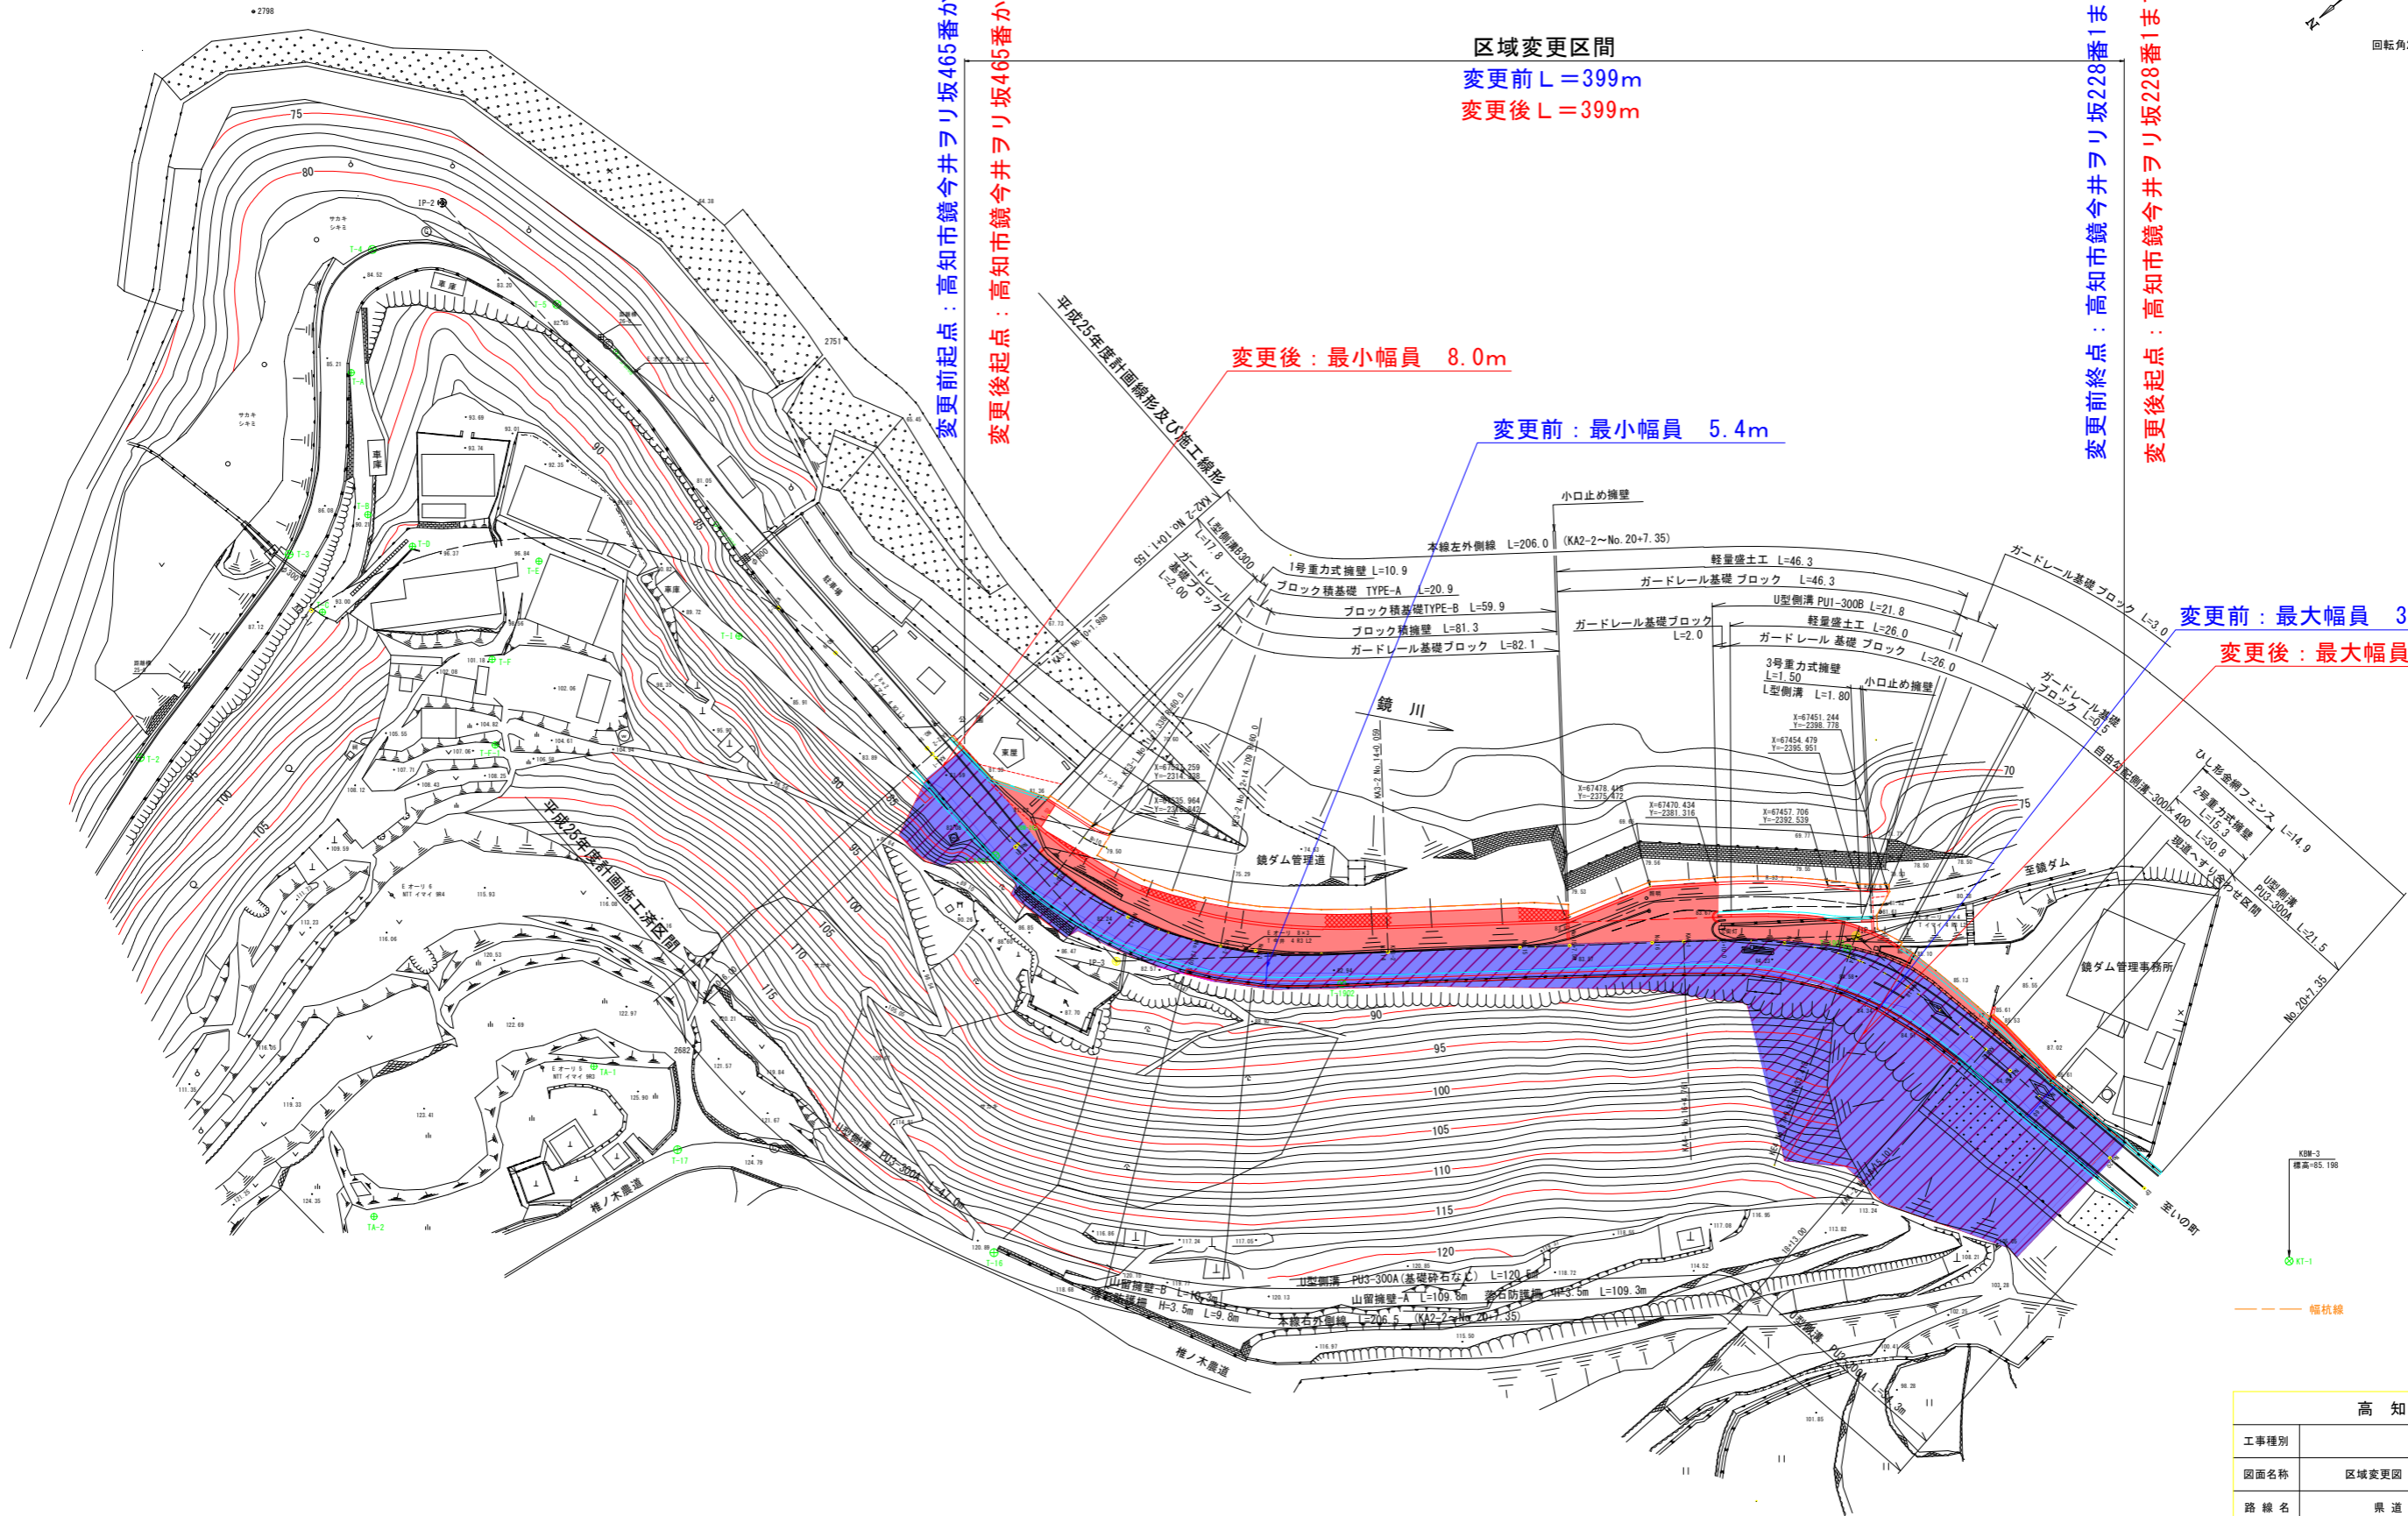

高知県	
工事種別	
図面名称	区域変更図 縮尺 S=1:500
路線名	県道南国伊野線
工事箇所	高知県 高知市 鏡今井
設計種別	
事務所名	高知県高知土木事務所
会社名	図面番号