平　面　図

S=1:1000

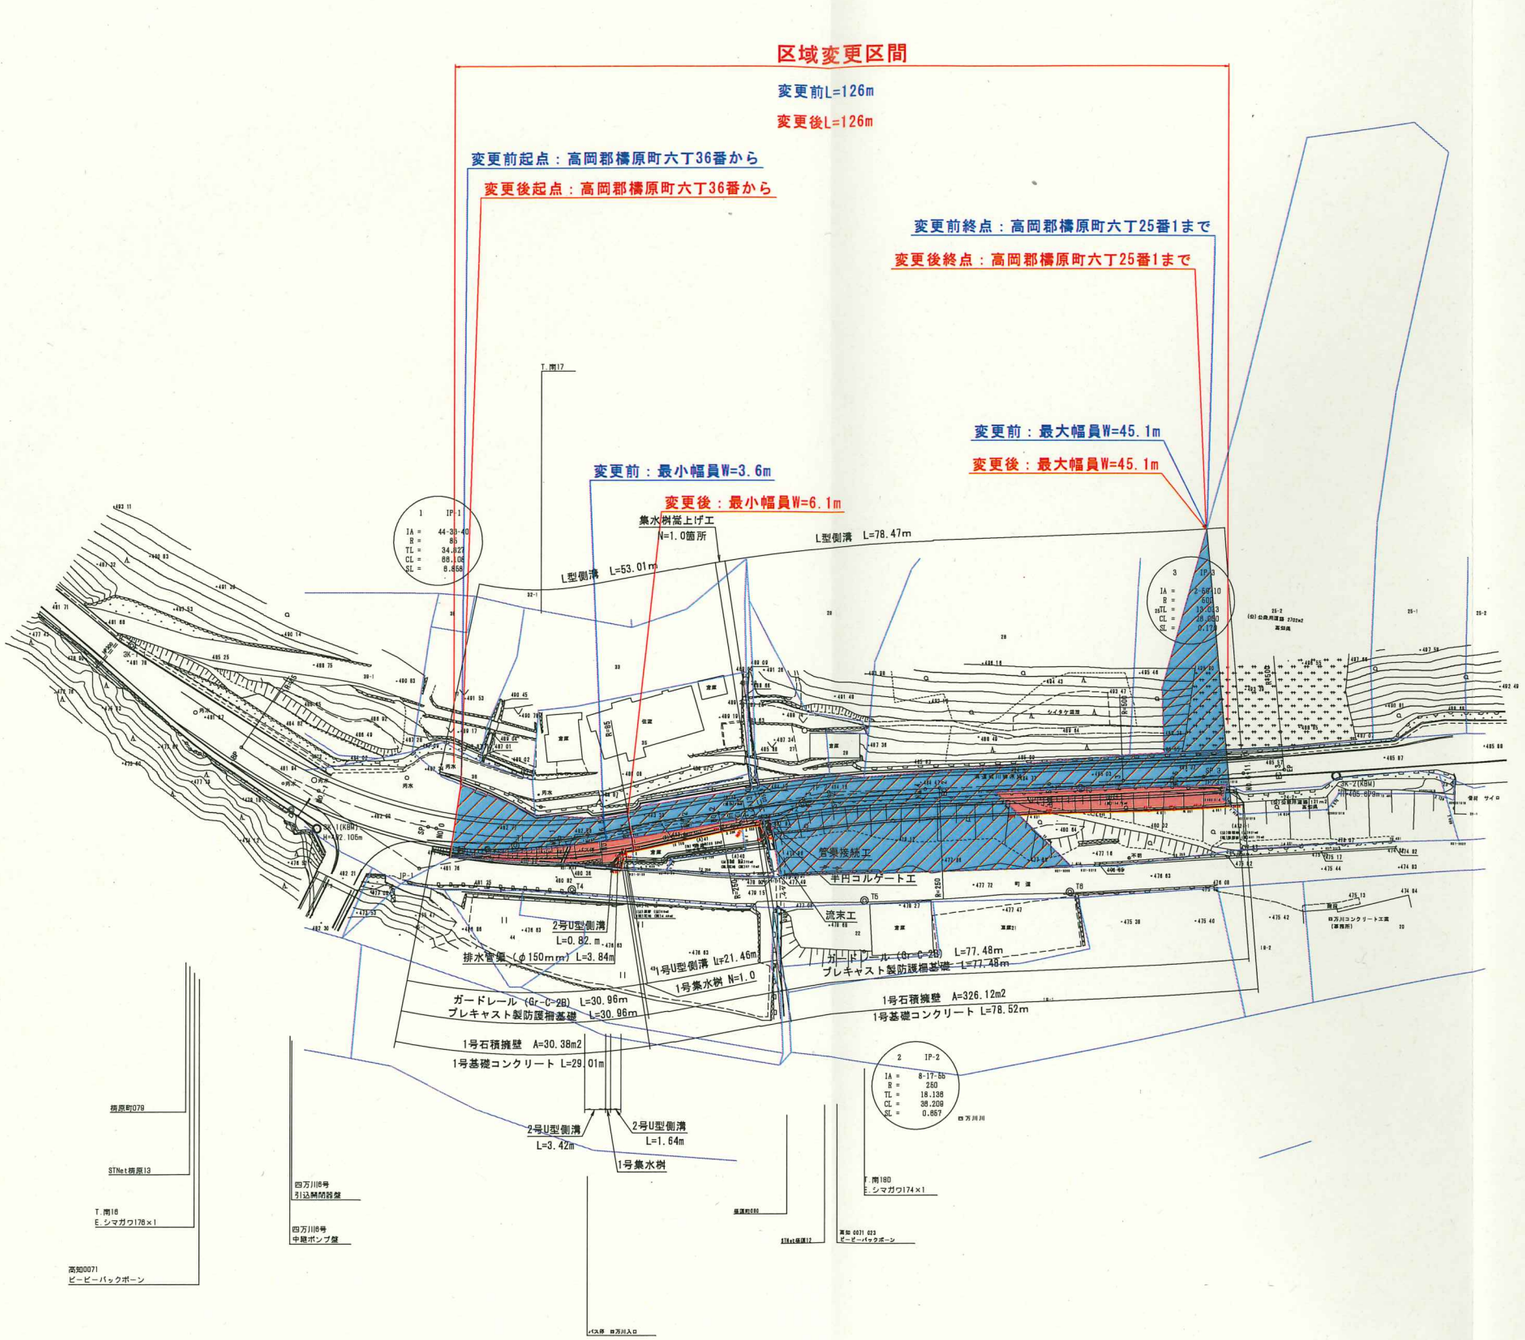

高　知　県			
工事種別	R02年度 道改（特定）第09-02-3号 県道城川檮原線　道路改良用地測量委託業務		
図面名称	平　面　図	縮尺	S=1:1000
路線河川名	県 道 城 川 檮 原 線		
工事箇所	高知県　高岡郡檮原町　六丁		
設計種別		図面番号	1
事務所名	高知県須崎土木事務所		1