計画平面図

S=1:500

高知県宿毛市橋上町神有地内

区域変更図

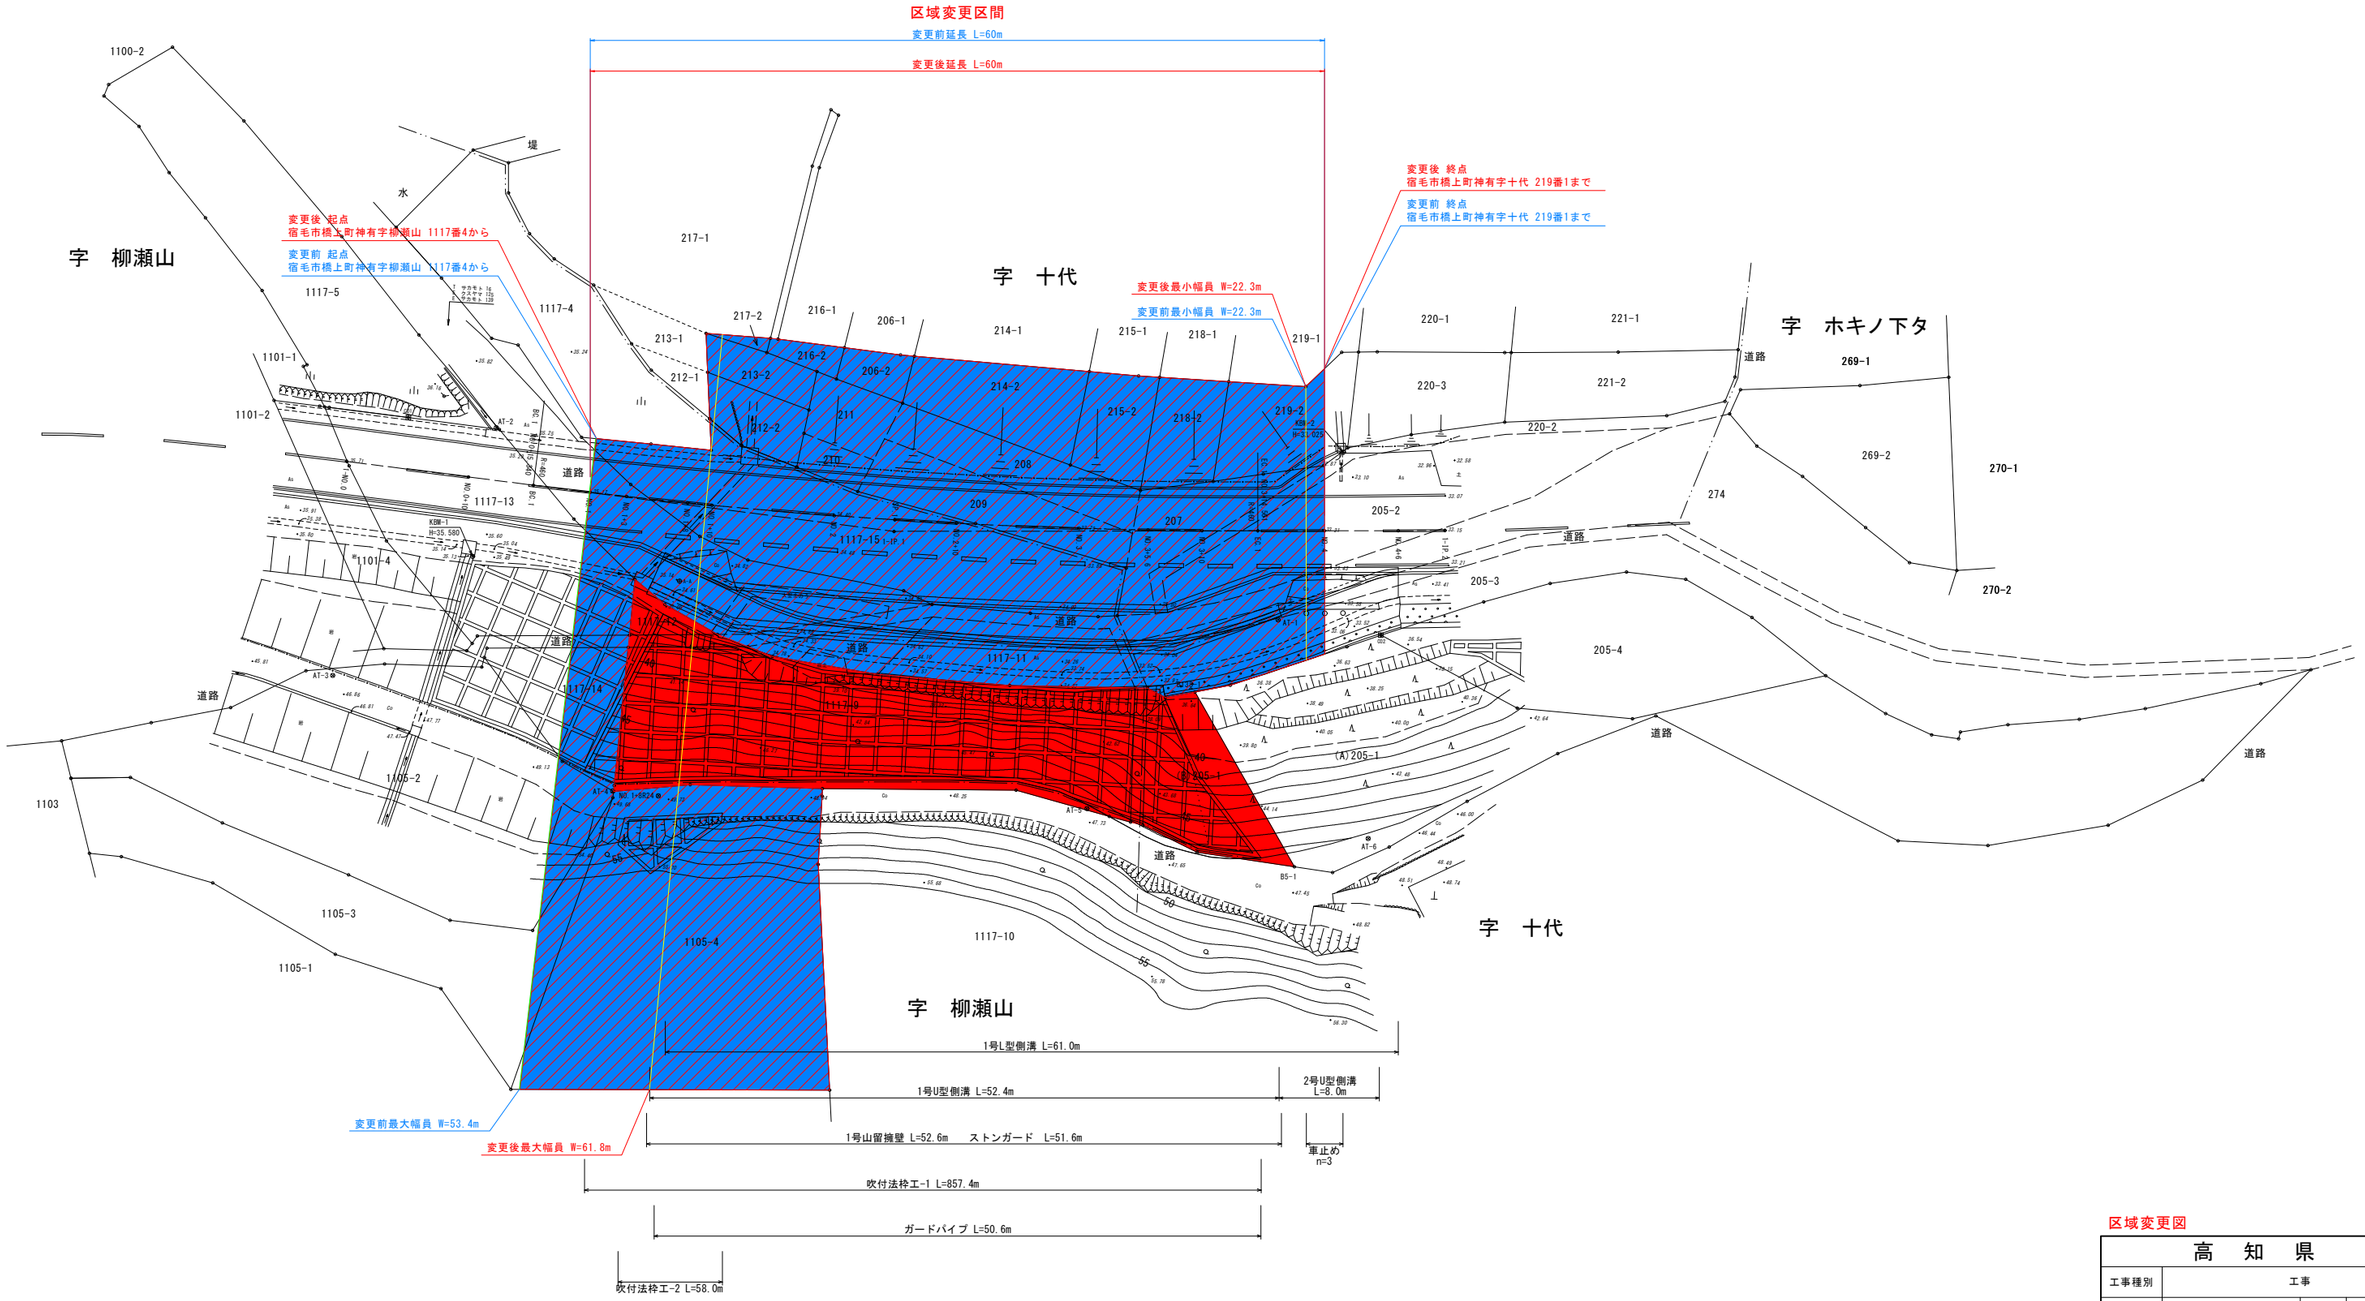

区域変更図

高 知 県			
工事種別	工事 号		
図面名称	計画平面図	縮尺	1:500
路線名	県道宿毛津島線		
工事箇所	高知県 宿毛市 橋上町 神有		
設計種別		図面番号	1/14
事務所名	幡多土木事務所 宿毛事務所		
会社名			

曲 線 表

IP	IP間方向角	IA	R	TL	SL	CL	IP間距離	X座標	Y座標
1-SO.0	22-17-23						44.992	-632.035	-68995.187
1-IP.1	14-54-48	7-22-35	460.000	29.651	0.955	59.221	44.914	-590.405	-68978.122
1-IP.2								-547.004	-68966.563

※道路内に水道管が埋設されているが、位置、深さが不明の為、掘削施工時は注意する事。