

供用開始図

S=1:500

供用開始区間 L=100m



起点：長岡郡大豊町川口字ヒガシウラ19番1から


終点：長岡郡大豊町川口字ヒガシウラ28番1まで

川口字ロウロギ

川口字ヒガシウラ

川口字ララギ

川口字ノビラ

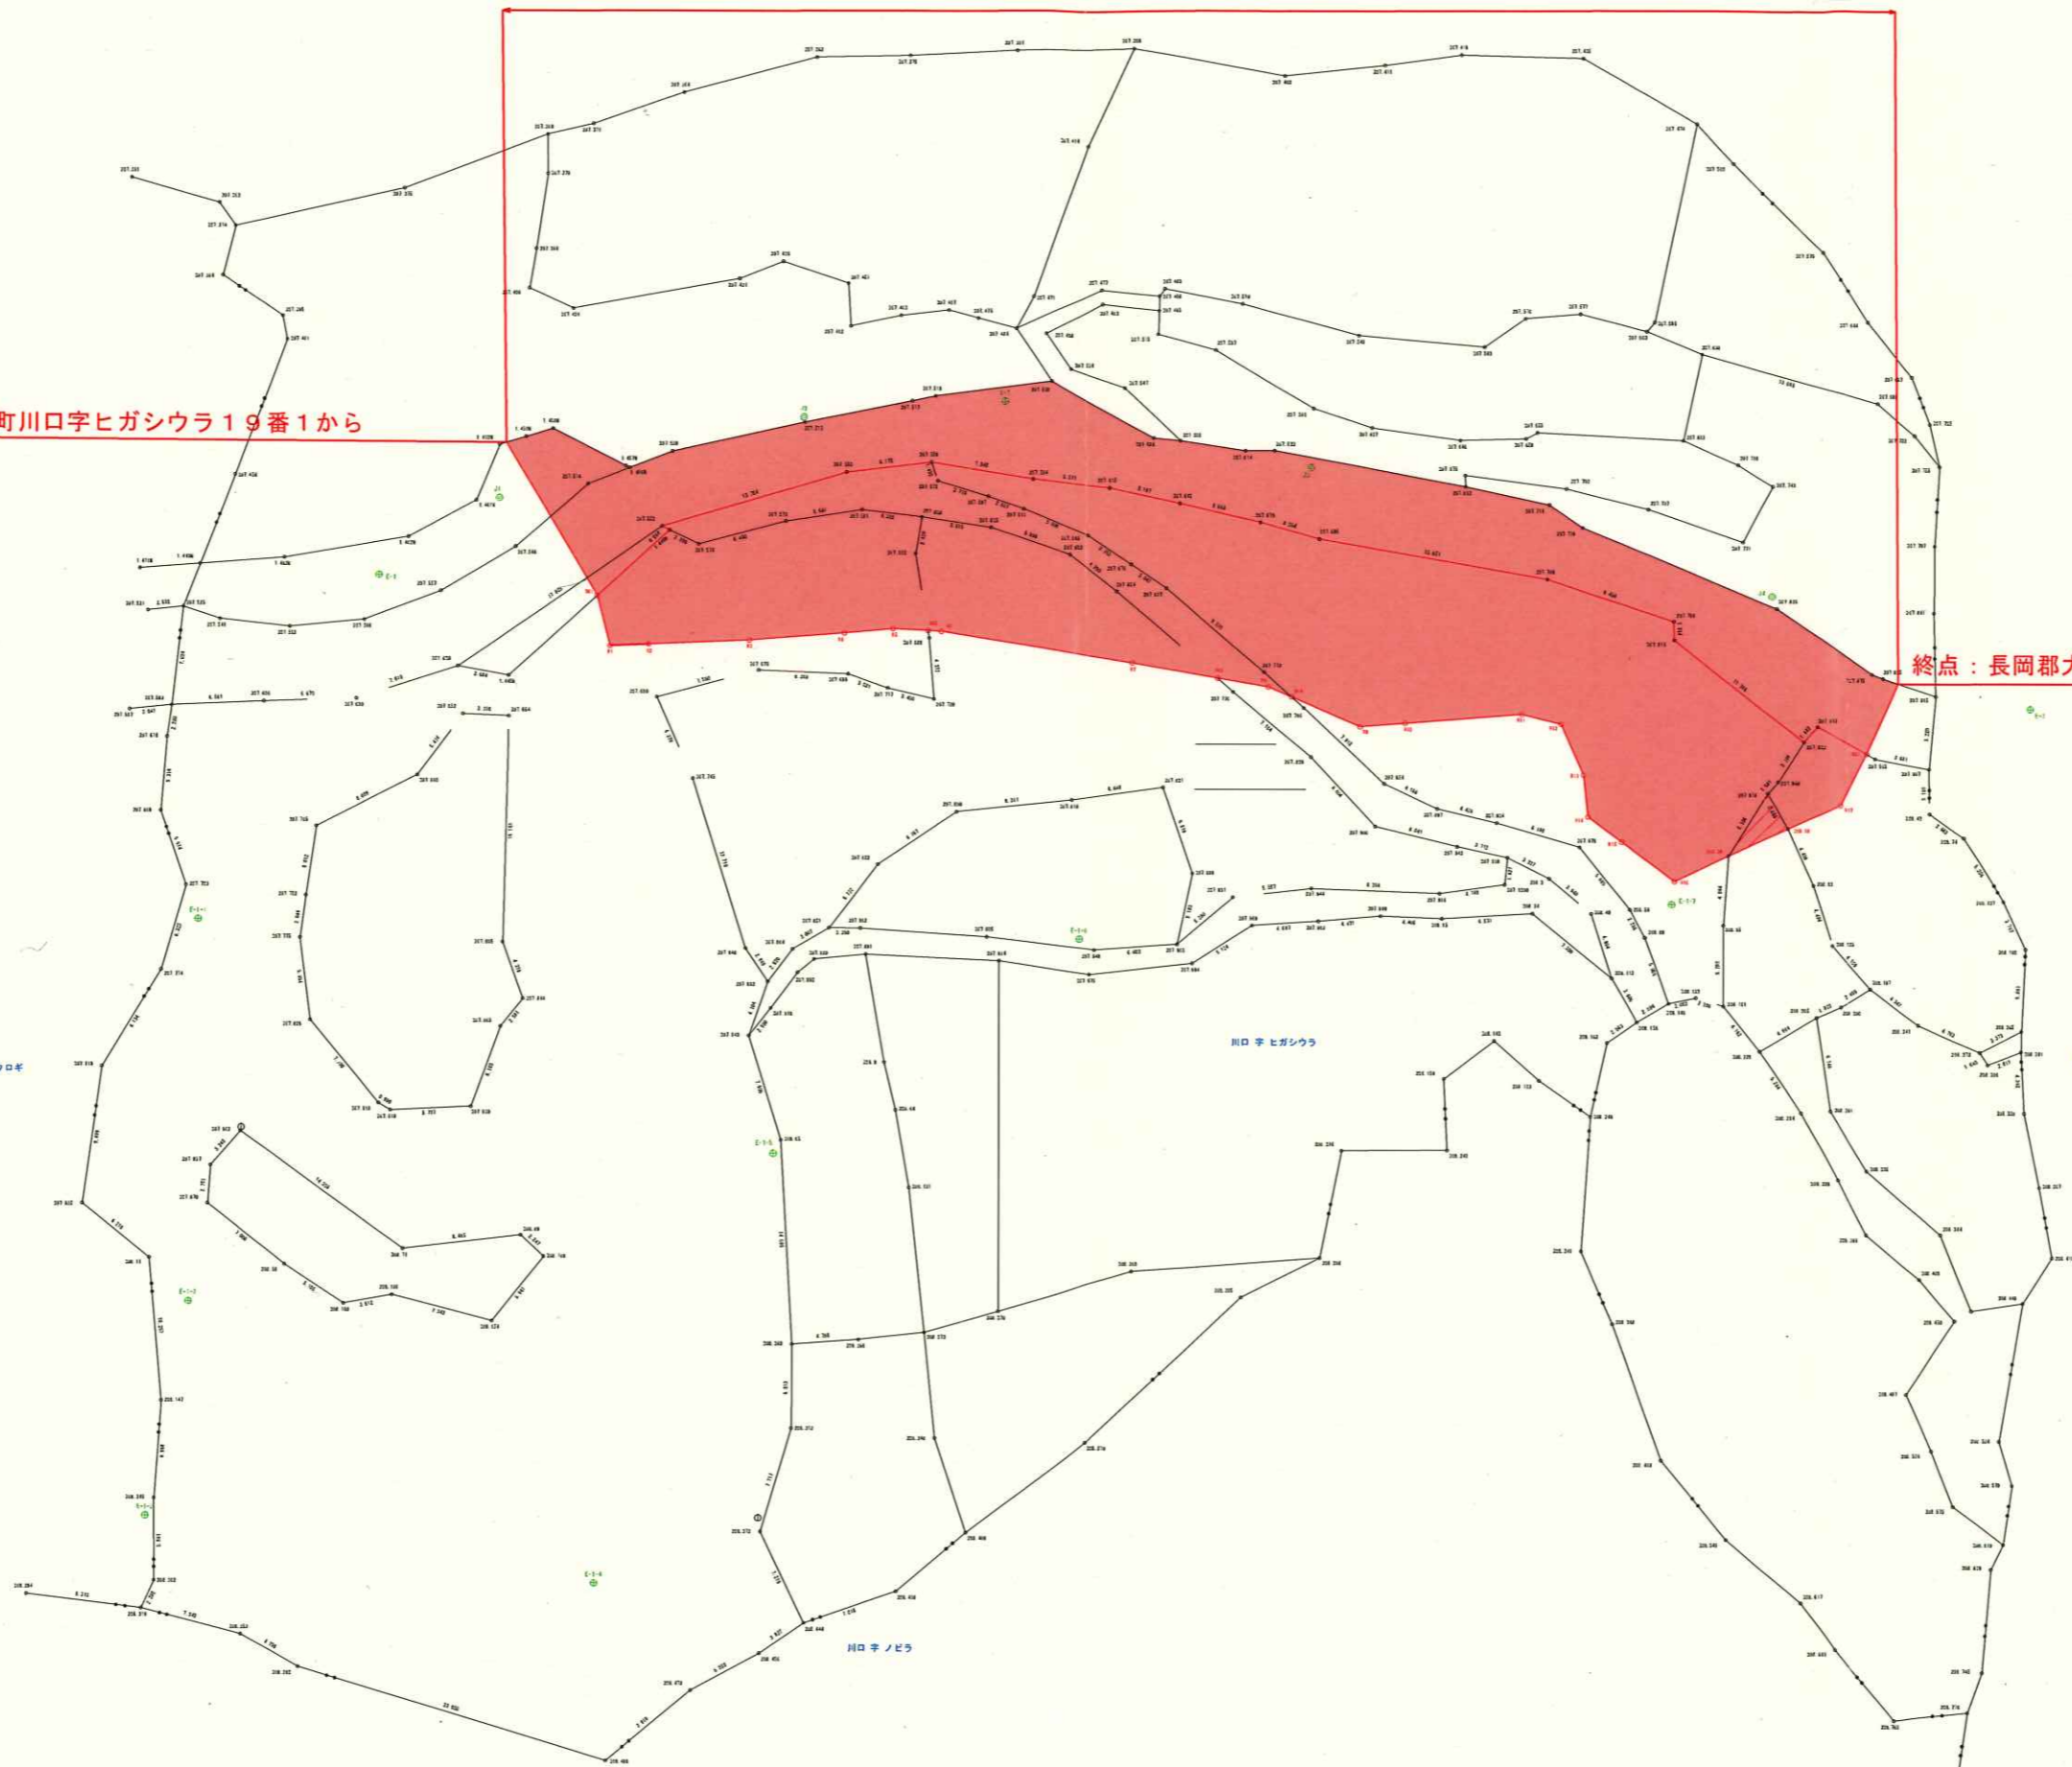

(工区)			
高知県			
工事種別			
図面名称	供用開始図	縮尺	S=1:500
経緯度	筑出磯谷木山線		
工事箇所	五向	大豊	ノビラ
設計種別			
事務所名	高知中央実業土木事務所 本山字事務所	図面 番号	16 40
会社名			