
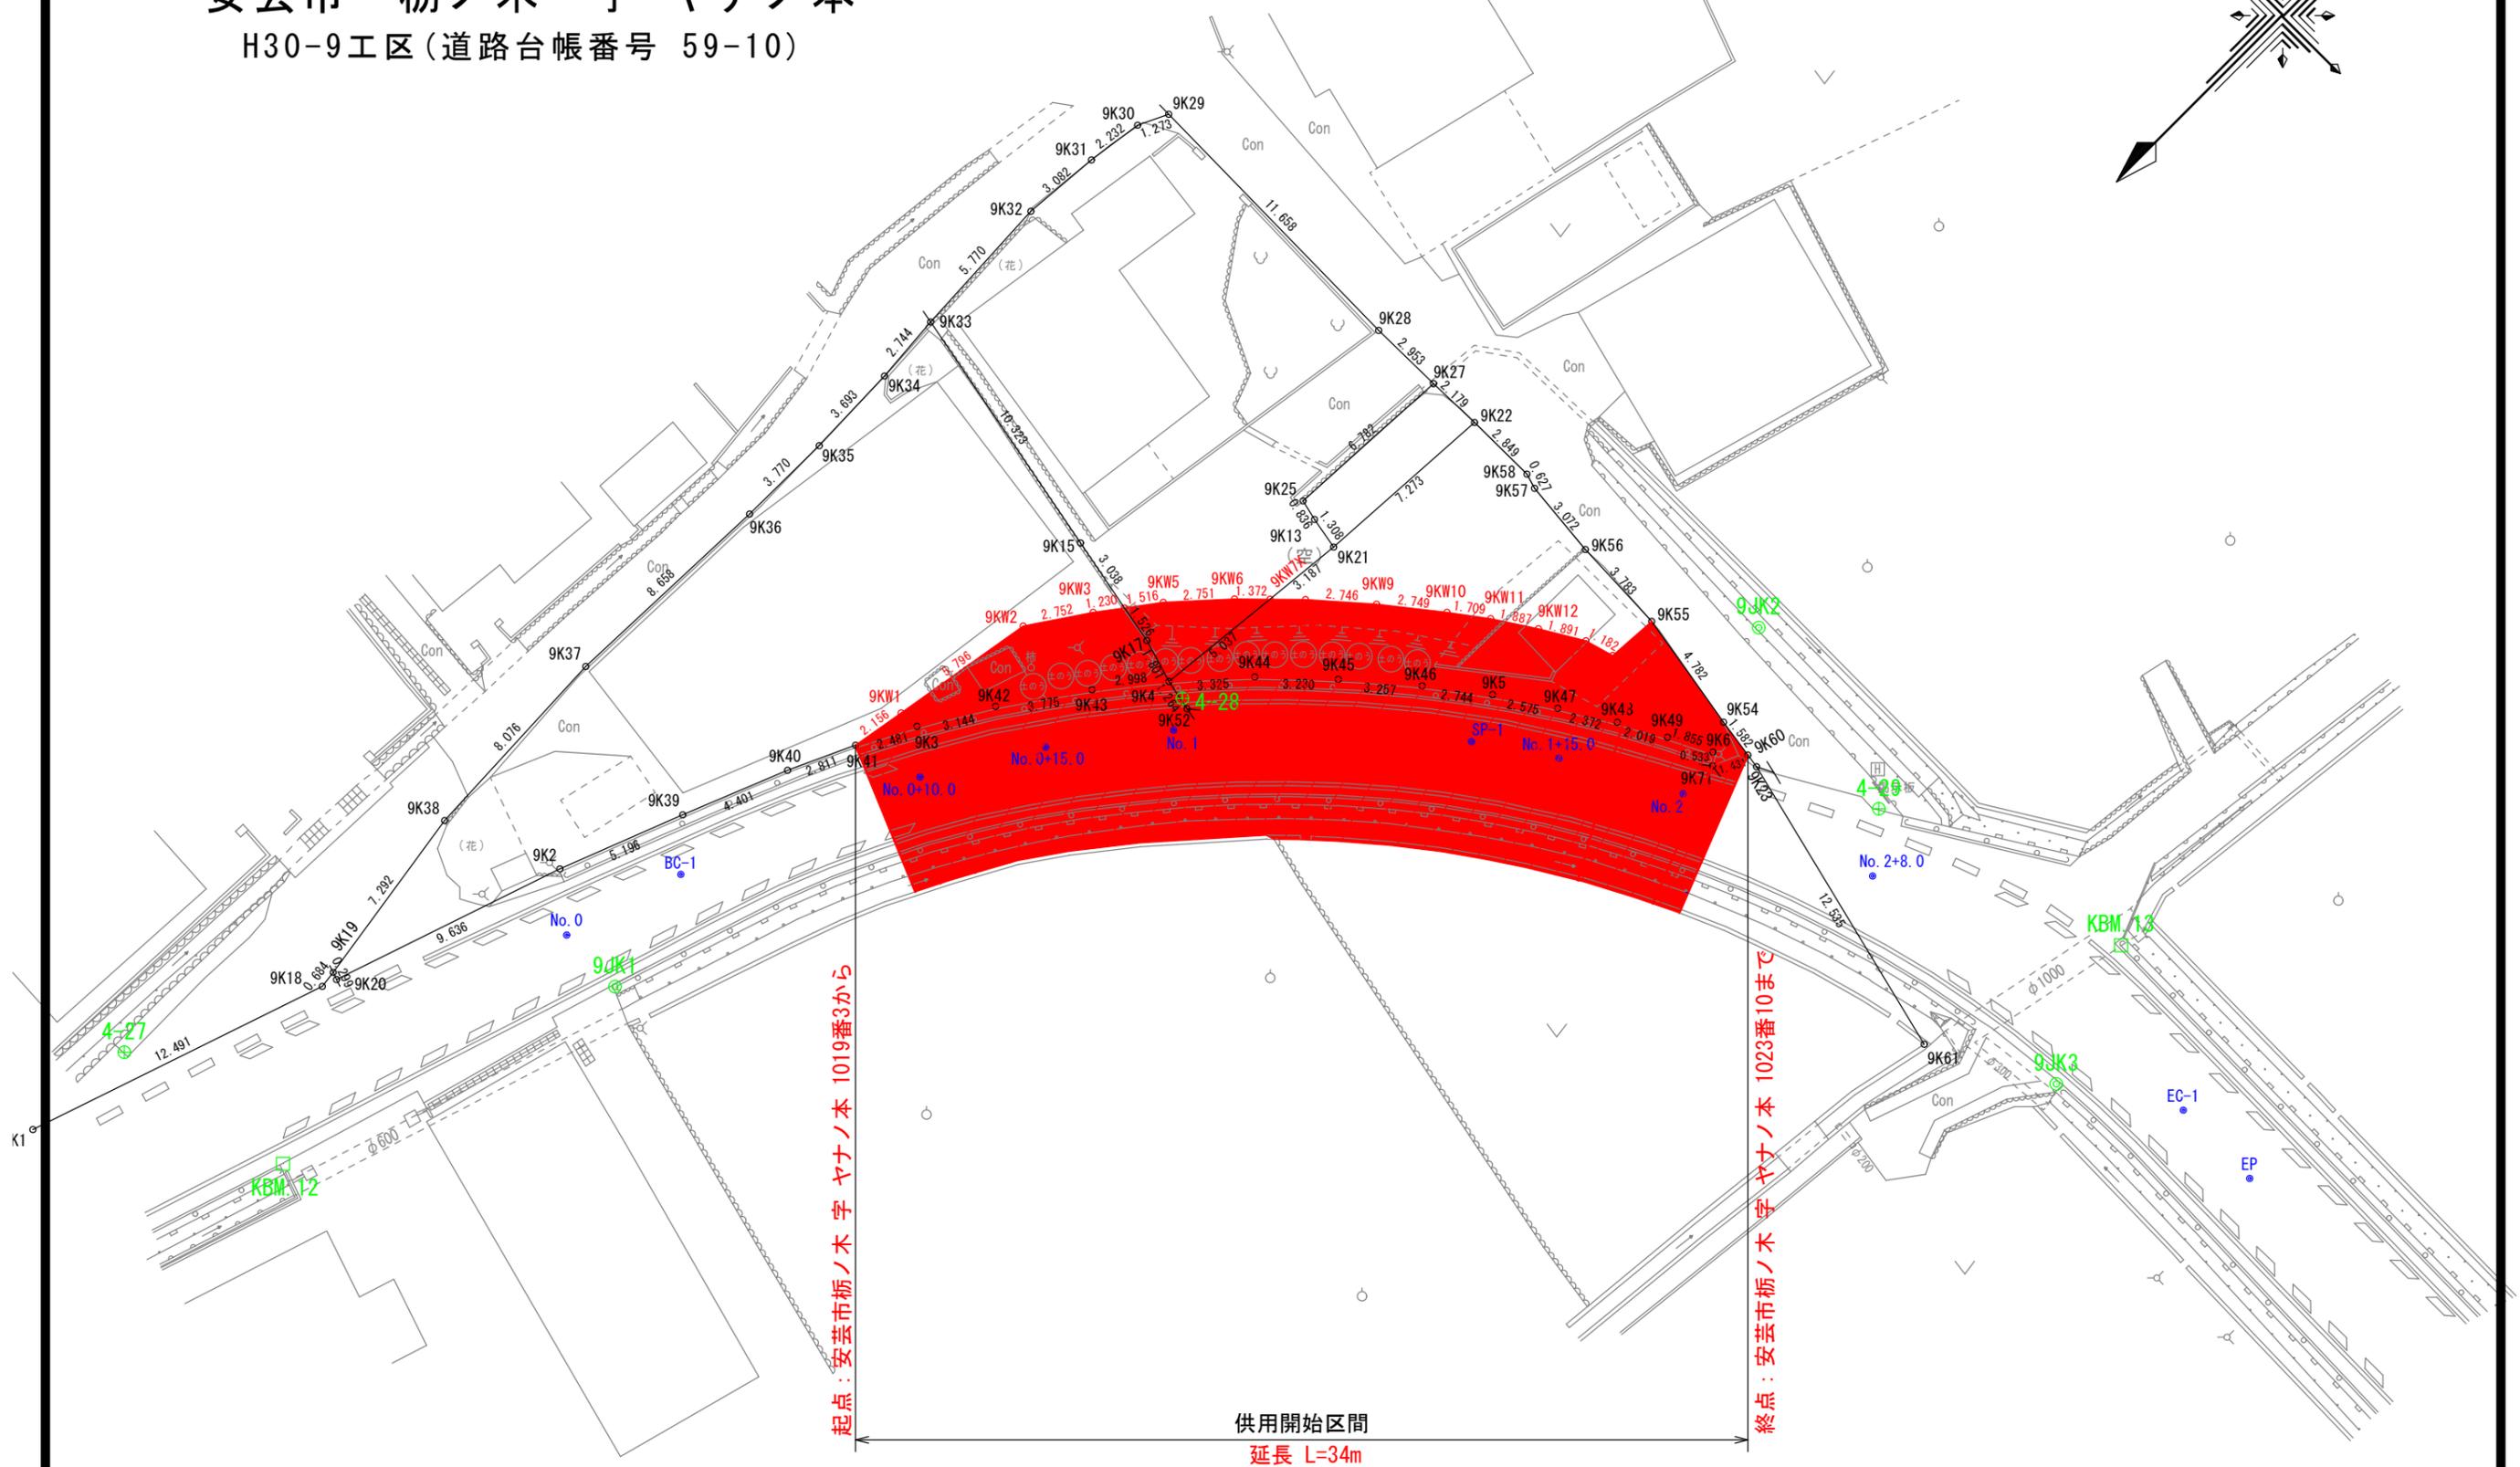


供用開始図

S=1:500

安芸市 栃ノ木 字 ヤナノ本
H30-9工区(道路台帳番号 59-10)

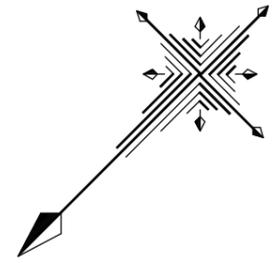

起点: 安芸市栃ノ木 字 ヤナノ本 1019番3から

供用開始区間
延長 L=34m

終点: 安芸市栃ノ木 字 ヤナノ本 1023番10まで