


供用開始図 S=1:1000

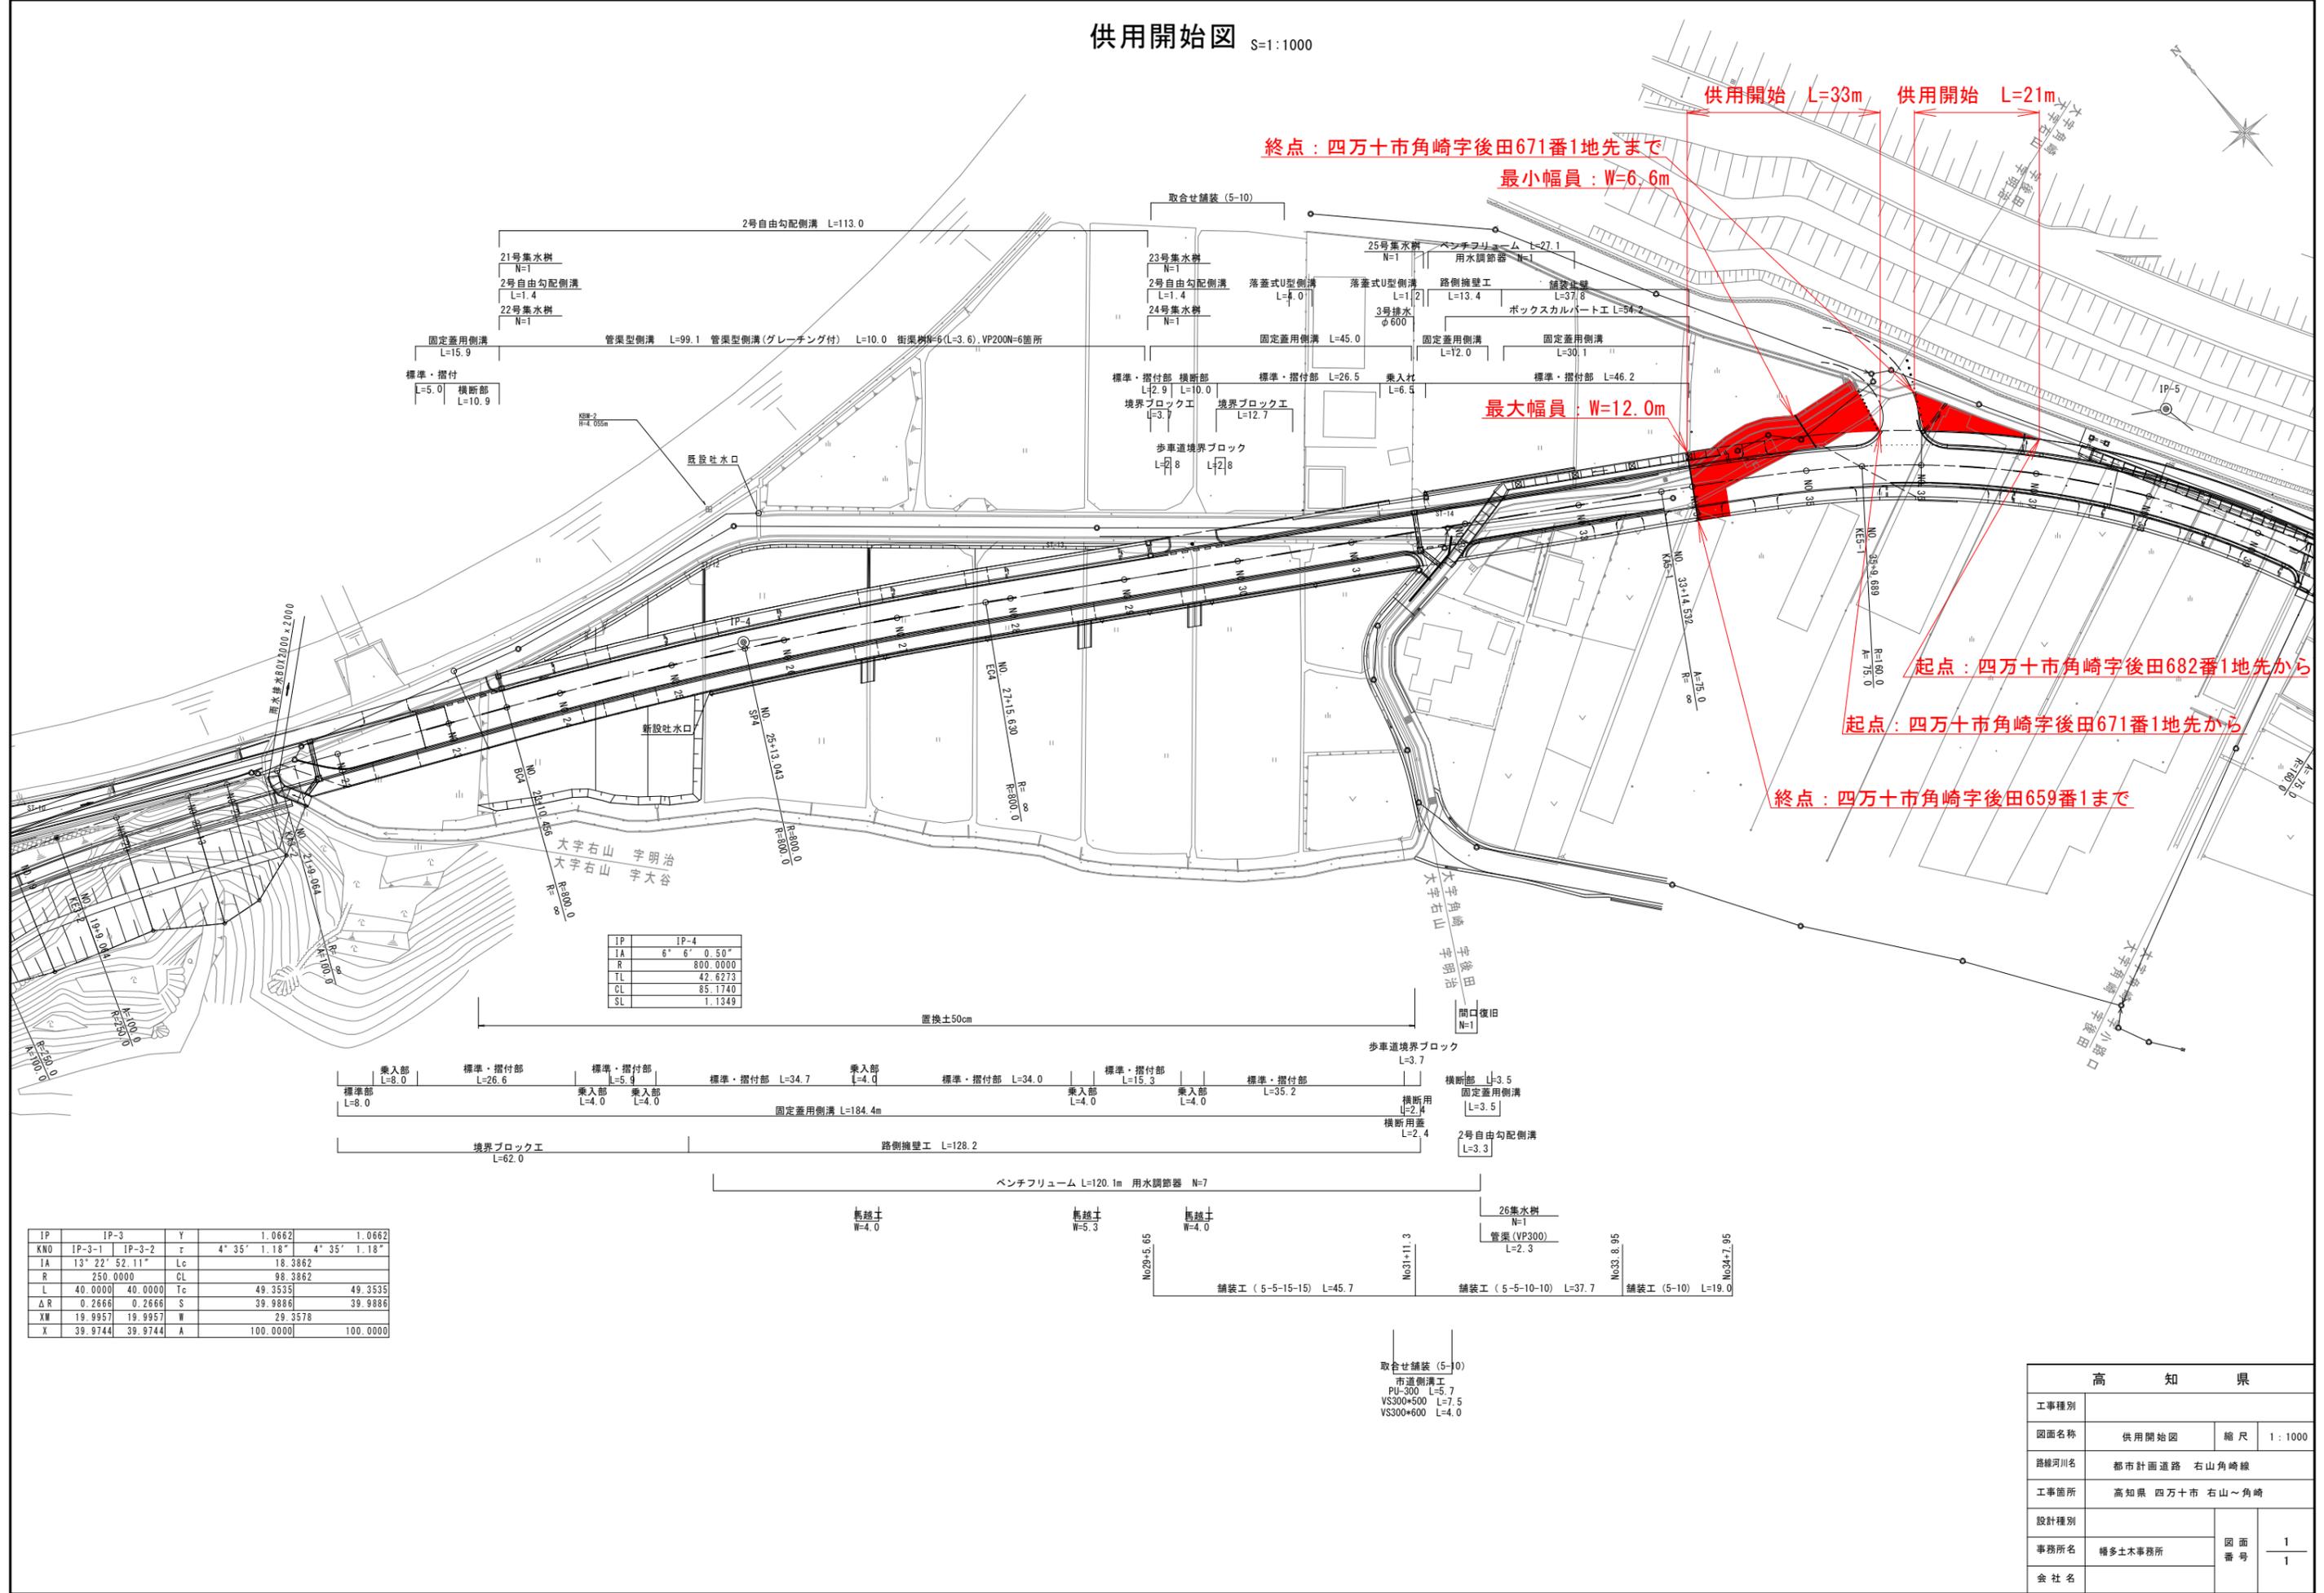

終点：四万十市角崎字後田671番1地先まで

最小幅員：W=6.6m

最大幅員：W=12.0m

供用開始 L=33m

供用開始 L=21m

起点：四万十市角崎字後田682番1地先から

起点：四万十市角崎字後田671番1地先から

終点：四万十市角崎字後田659番1地先まで

IP	IP-4
IA	6° 6' 0.50"
R	800.0000
TL	42.6273
CL	85.1740
SL	1.1349

IP	IP-3	Y	1.0662	1.0662
KNO	IP-3-1 IP-3-2	z	4° 35' 1.18"	4° 35' 1.18"
IA	13° 22' 52.11"	Lc	18.3862	
R	250.0000	CL	98.3862	
L	40.0000 40.0000	Tc	49.3535	49.3535
ΔR	0.2666 0.2666	S	39.9886	39.9886
XW	19.9957 19.9957	W	29.3578	
X	39.9744 39.9744	A	100.0000	100.0000

高 知 県	
工事種別	
図面名称	供用開始図 縮尺 1:1000
路線河川名	都市計画道路 右山角崎線
工事箇所	高知県 四万十市 右山~角崎
設計種別	
事務所名	樟多土木事務所
会社名	
図面番号	1
	1