


区域変更図 S=1:250

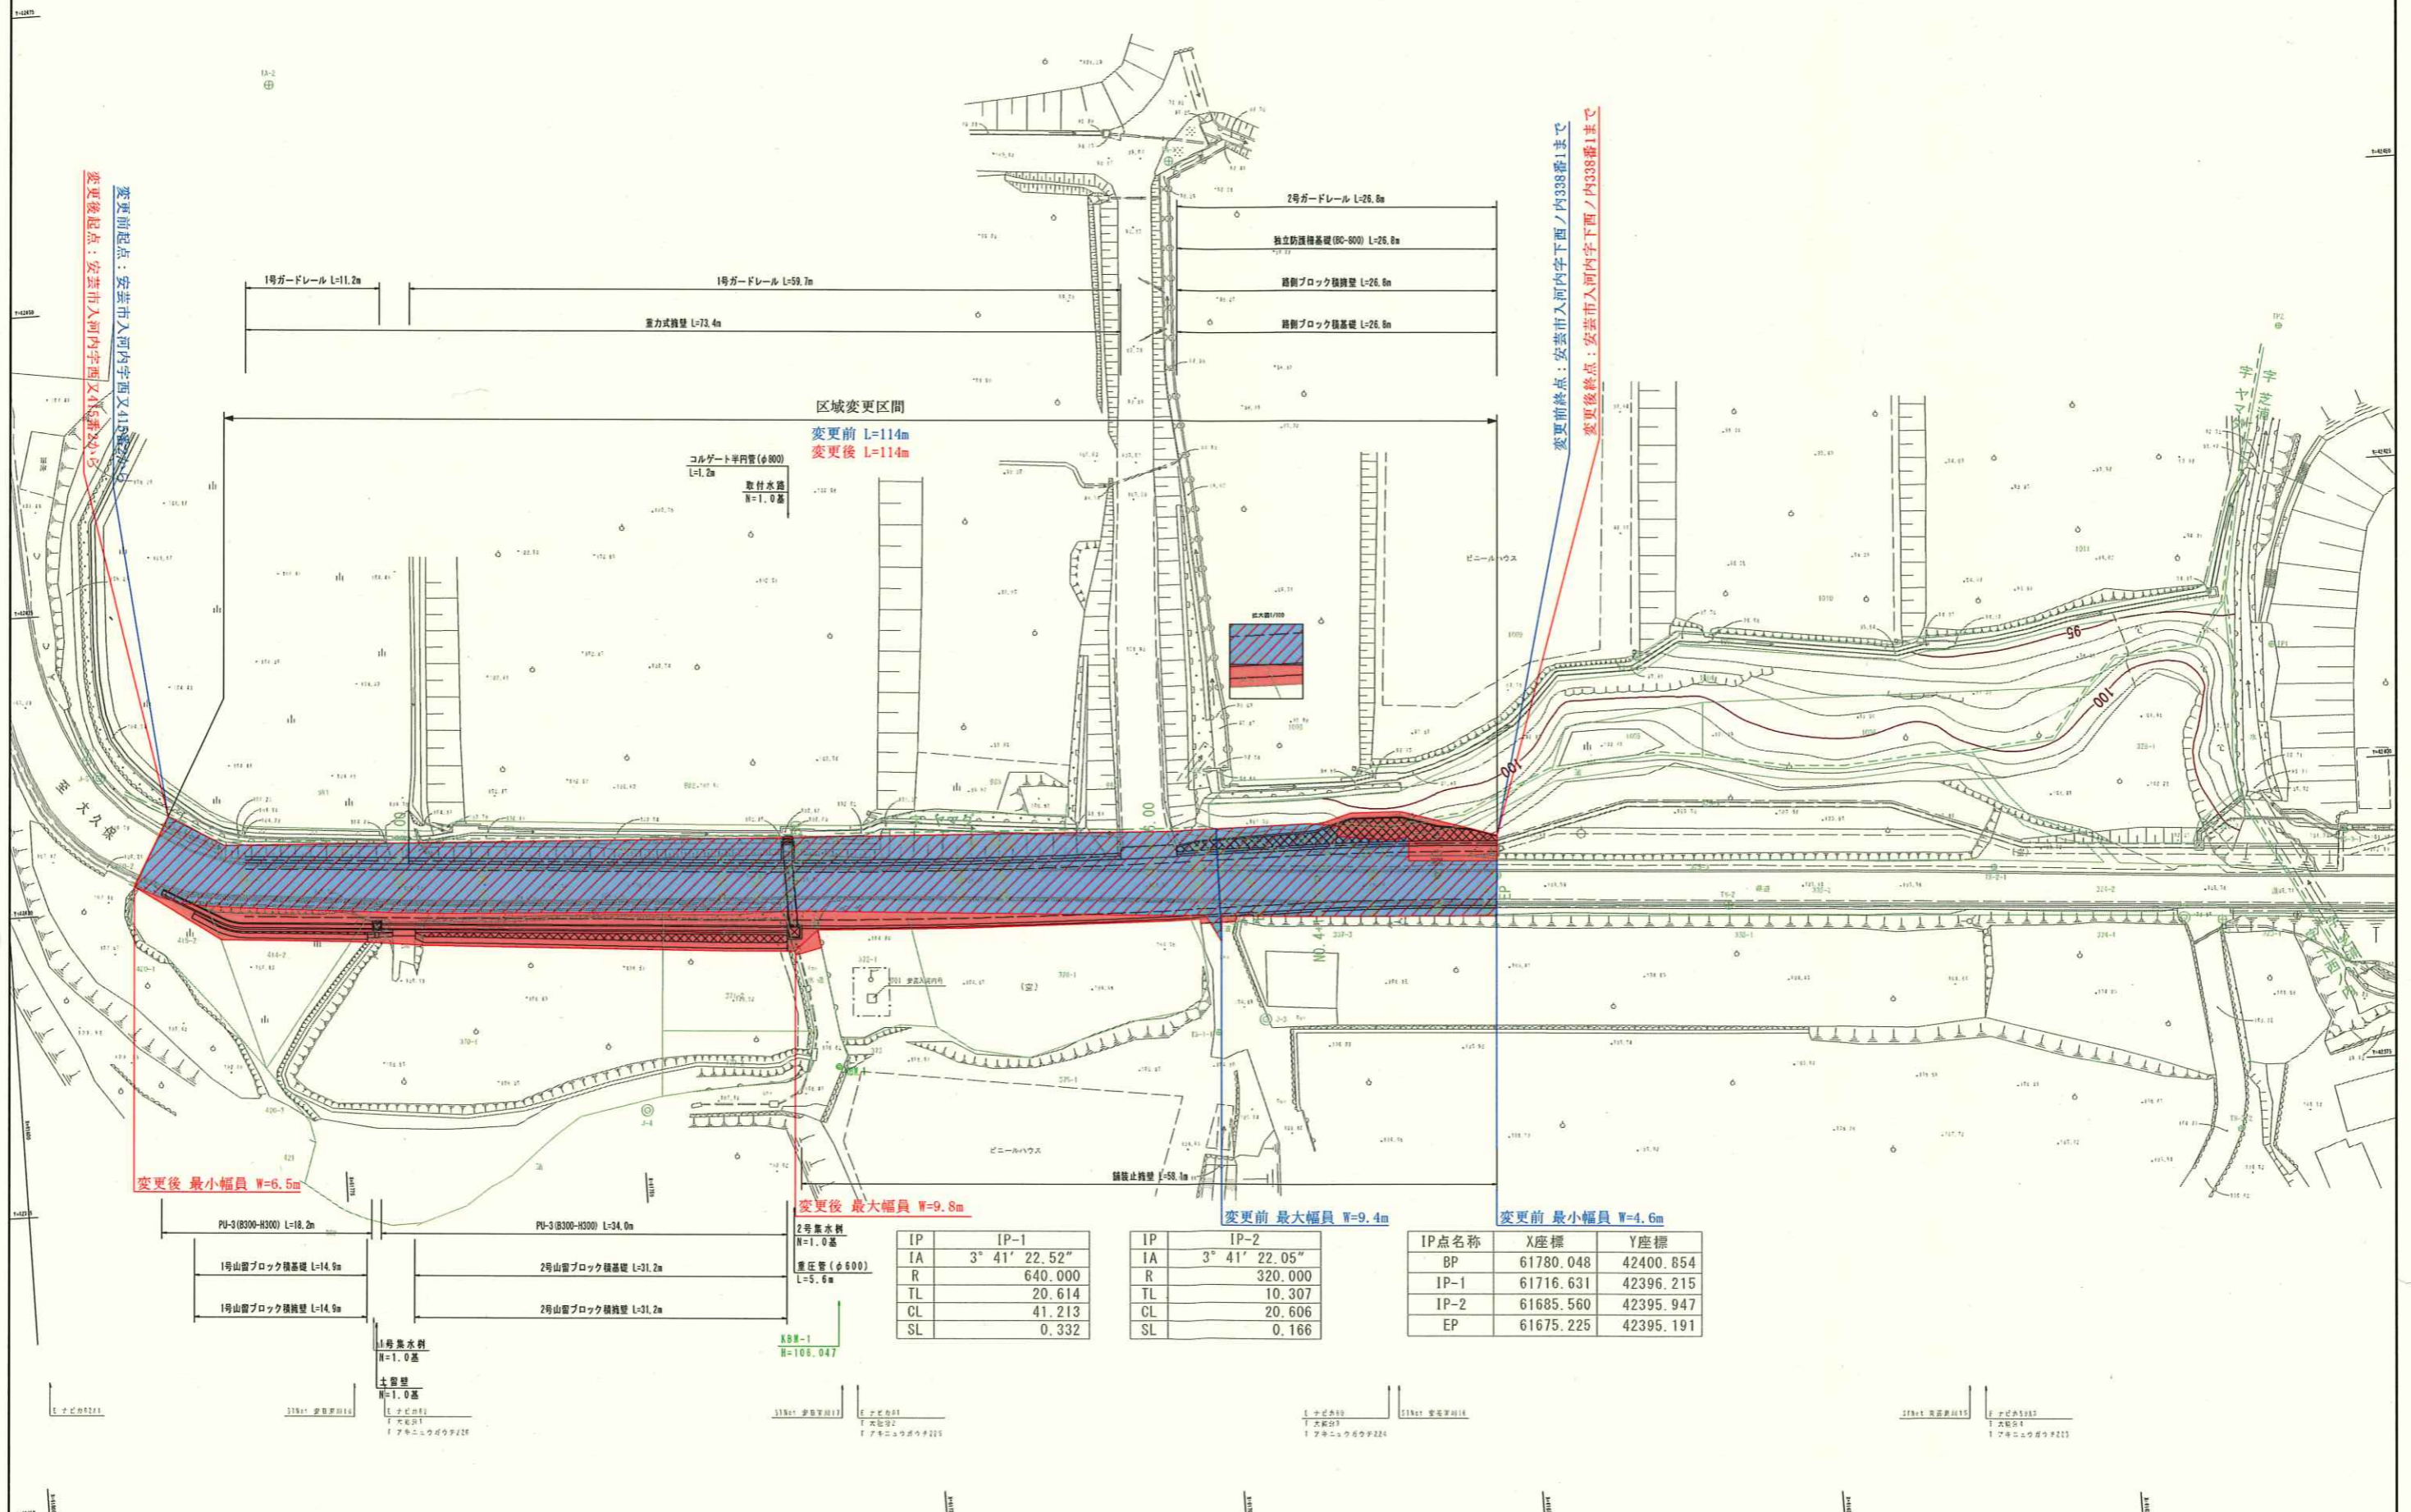

変更前起点：安芸市入河内字西又41番地
変更後起点：安芸市入河内字西又45番地

変更前終点：安芸市入河内字西ノ内338番1まで
変更後終点：安芸市入河内字西ノ内338番1まで

区域変更区間

变更前 L=114m
变更后 L=114m

变更后 最小幅員 W=6.5m

变更后 最大幅員 W=9.8m

变更前 最大幅員 W=9.4m

变更前 最小幅員 W=4.6m

PU-3 (B300-H300) L=18.2m	PU-3 (B300-H300) L=34.0m
1号山留ブロック積造壁 L=14.9m	2号山留ブロック積造壁 L=31.2m
1号山留ブロック積造壁 L=14.9m	2号山留ブロック積造壁 L=31.2m

2号集水溝 N=1.0基 重圧管 (φ500) L=5.0m
K8M-1 H=108.047

[IP	IP-1
[A	3° 41' 22.52"
R	640.000
TL	20.614
CL	41.213
SL	0.332

[IP	IP-2
[A	3° 41' 22.05"
R	320.000
TL	10.307
CL	20.606
SL	0.166

IP点名称	X座標	Y座標
BP	61780.048	42400.854
IP-1	61716.631	42396.215
IP-2	61685.560	42395.947
EP	61675.225	42395.191

1号集水溝
N=1.0基
土留壁
N=1.0基

11番1 安芸市街11

12番1 安芸市街12

13番1 安芸市街13

14番1 安芸市街14

15番1 安芸市街15

16番1 安芸市街16