

区域変更図
黒潮町 出口～四万十市 古津賀 地内

S=1 : 1200



変更後 延長 L=440m

変更前 延長 L=440m

起点


変更後：幡多郡黒潮町出口字大谷1691番1

変更前：幡多郡黒潮町出口字大谷1691番1

終点

変更後：四万十市古津賀字兵ブシ3058番23

変更前：四万十市古津賀字兵ブシ3058番23

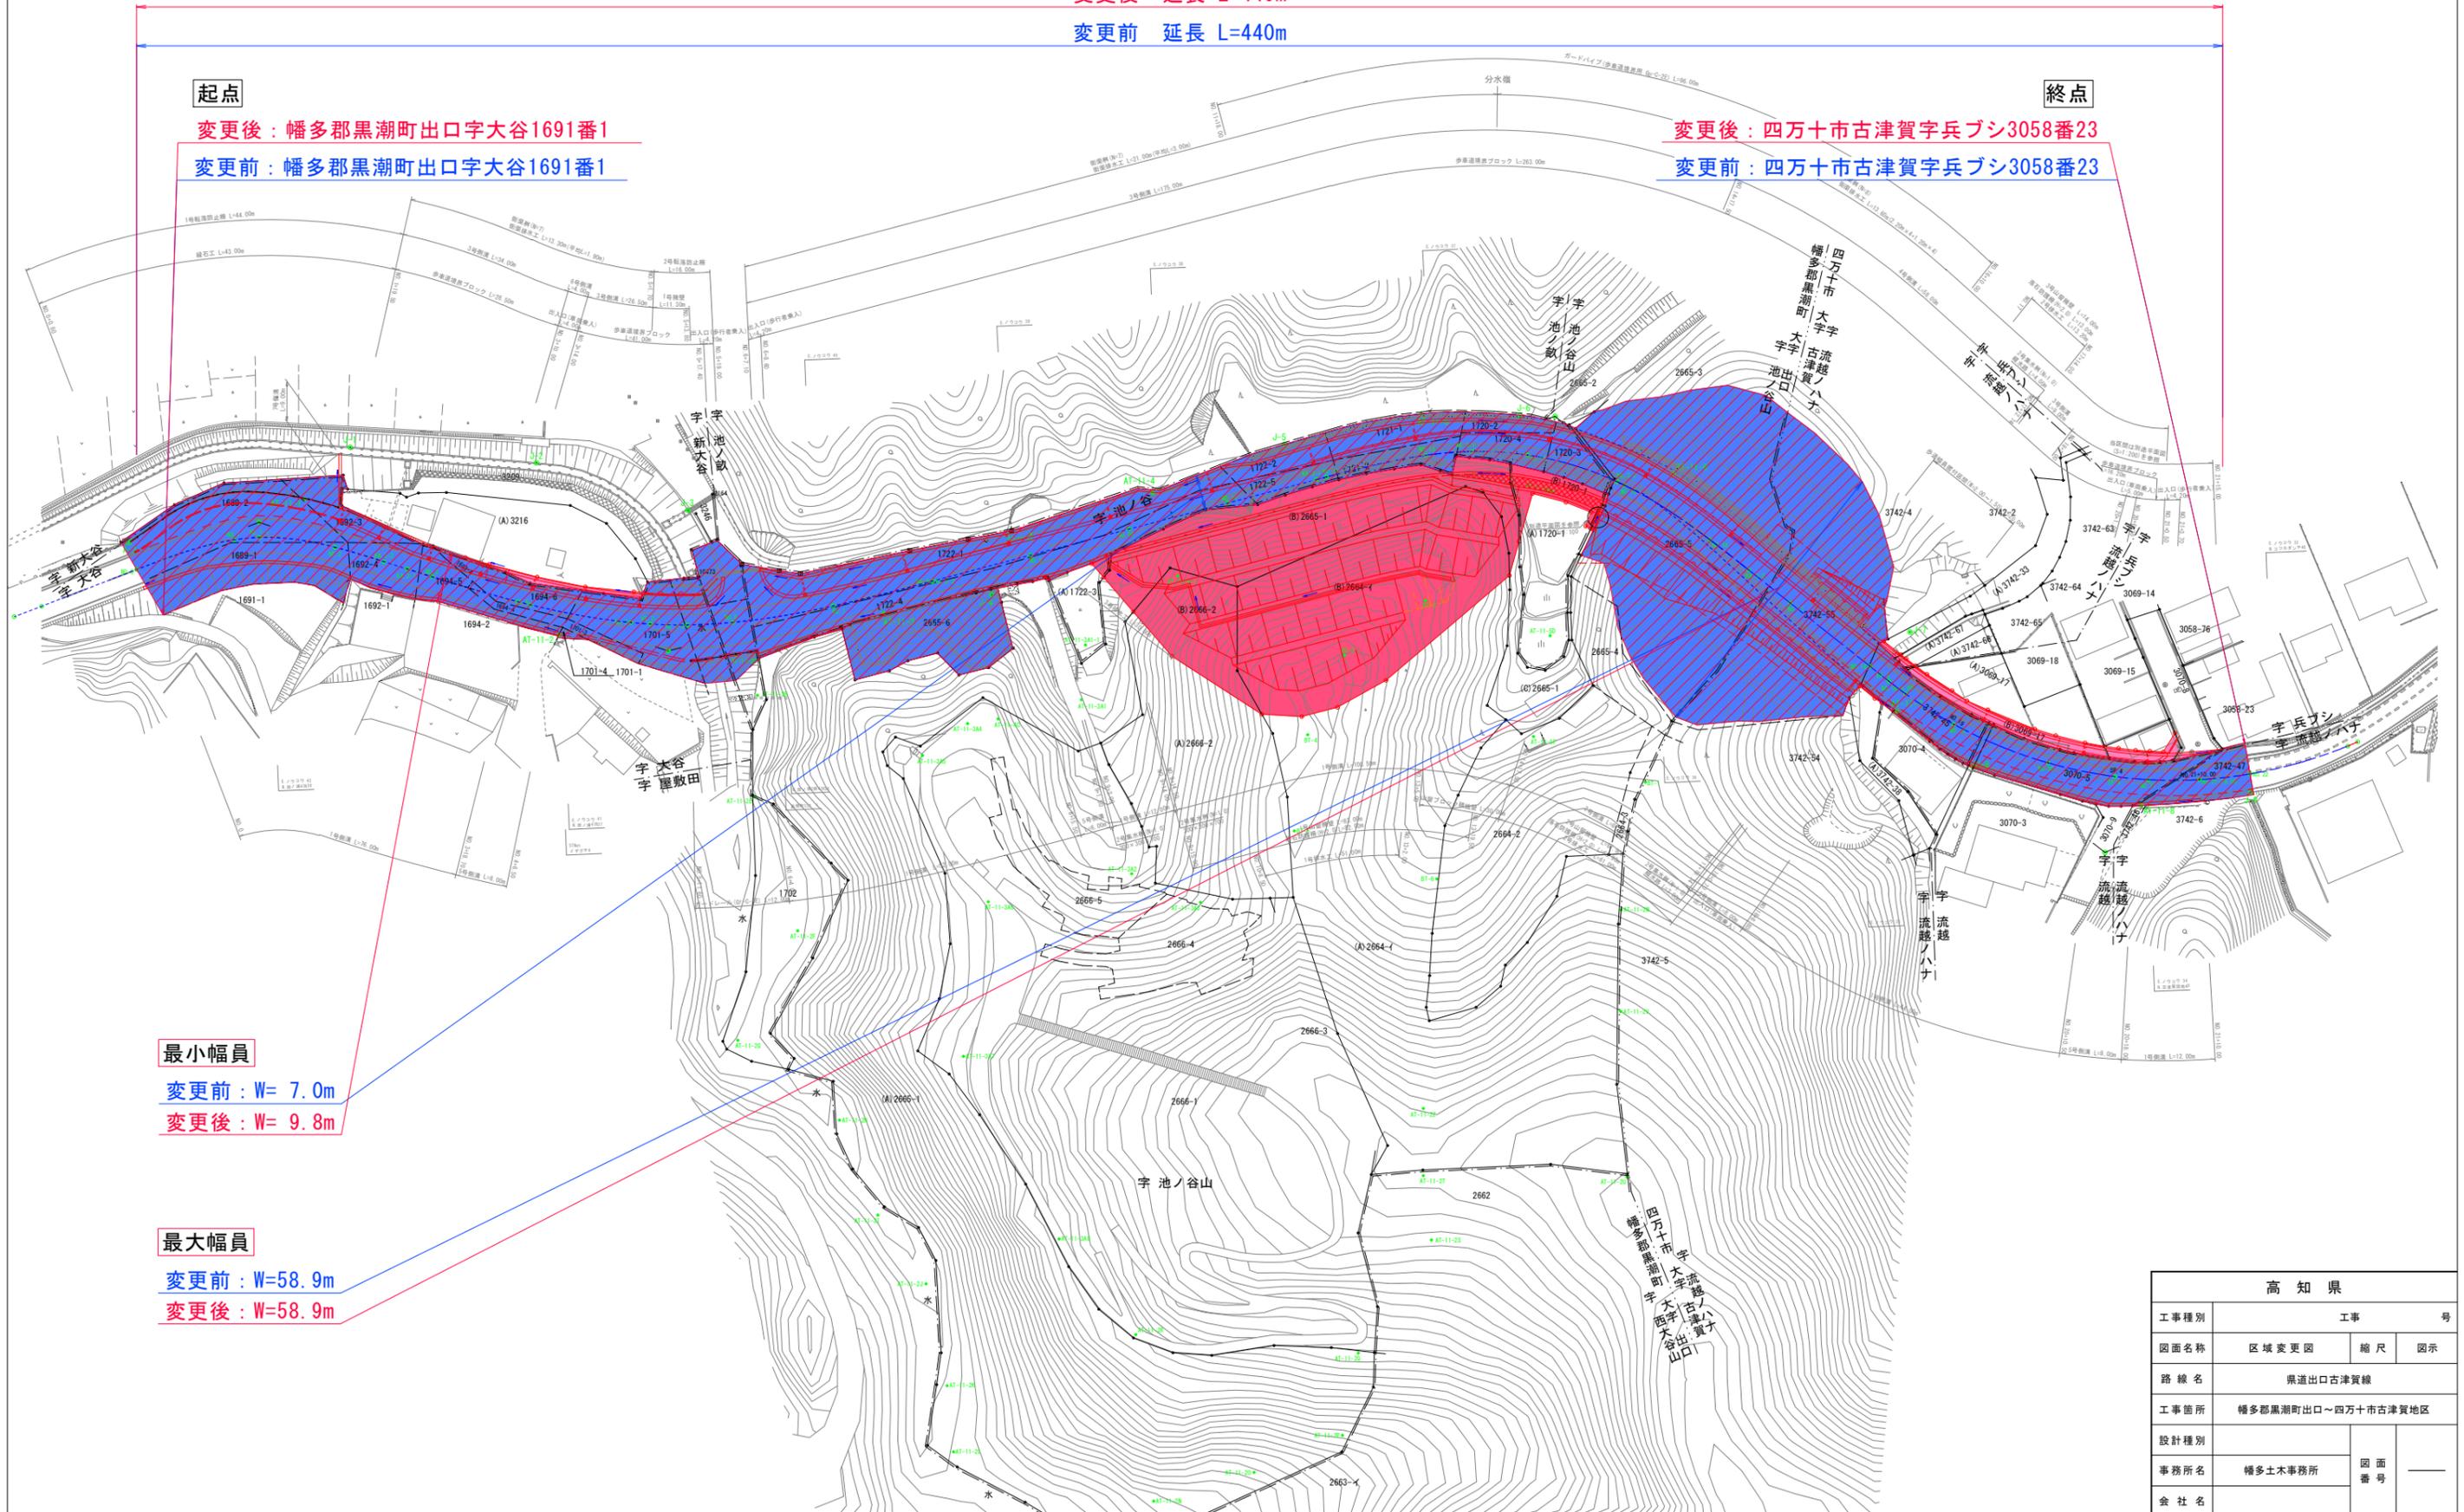

最小幅員

変更前：W= 7.0m

変更後：W= 9.8m

最大幅員

変更前：W=58.9m

変更後：W=58.9m

高知県	
工事種別	工事 号
図面名称	区域変更図 縮尺 図示
路線名	県道出口古津賀線
工事箇所	幡多郡黒潮町出口～四万十市古津賀地区
設計種別	
事務所名	幡多土木事務所 図面番号
会社名	