

道路区域図

S=1:1,000



<区域変更区間>


変更前 L=479m W=9.8m ~ 114.1m
 変更後 L=479m W=9.8m ~ 66.0m

変更前
変更後

起点…四万十市山路字傳右衛門ヤシキ2185番15から
 起点…四万十市山路字傳右衛門ヤシキ2185番15から

変更前
変更後

終点…四万十市山路字木戸谷497番1まで
 終点…四万十市山路字木戸谷497番1まで

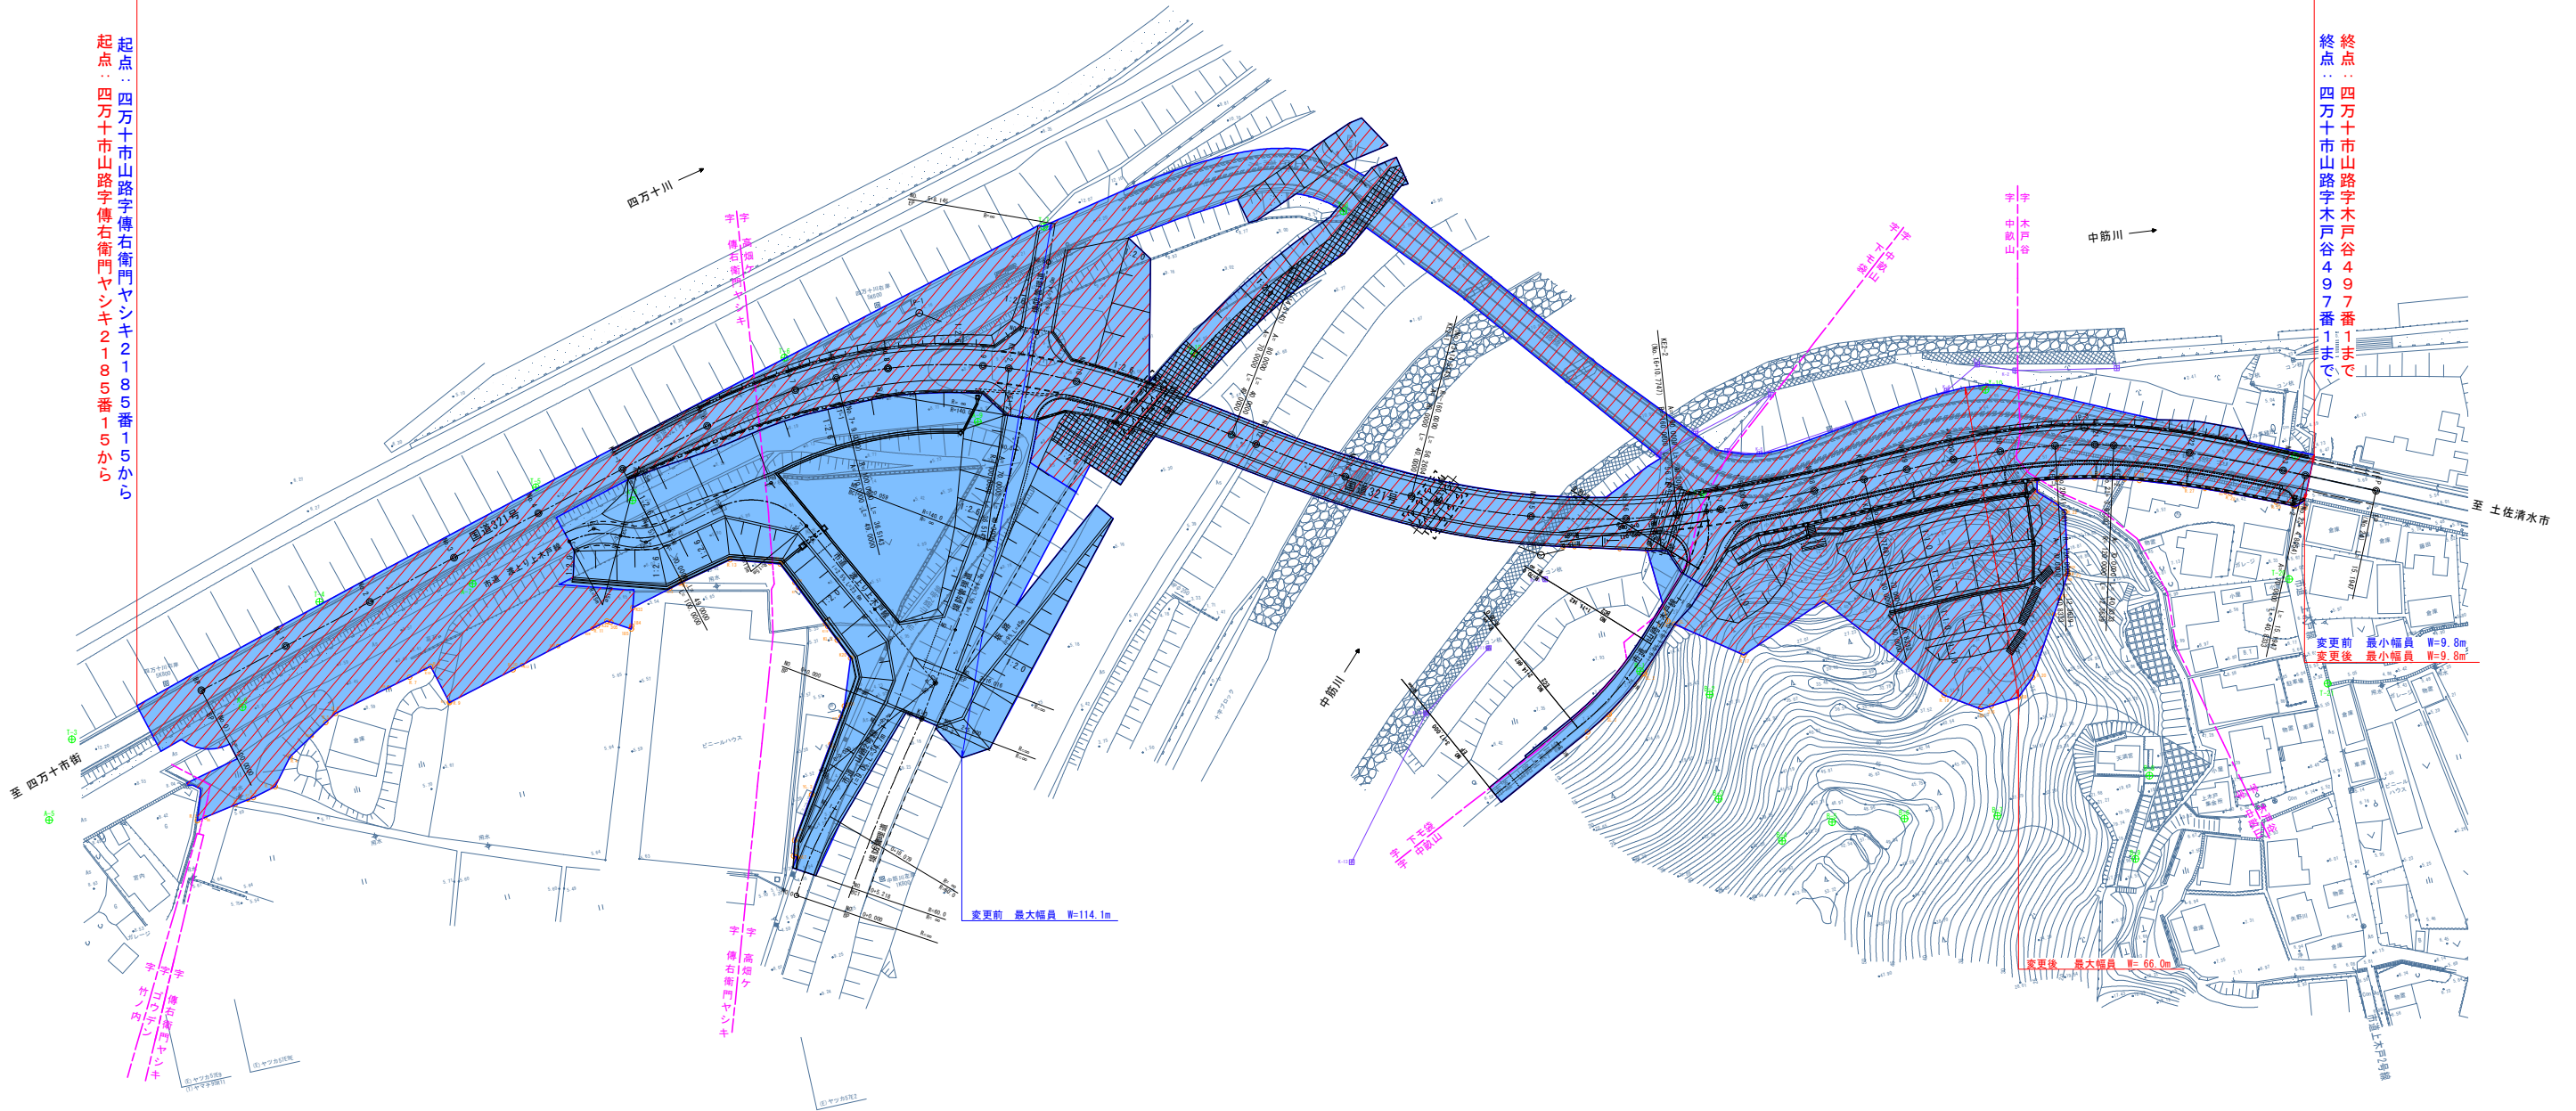

<凡例>

- … 現区域
- … 区域除外

高知県		工事番号	
工事種別	道路区域図	縮尺	S=1:1000
図面名称	国道321号		
工事箇所	高知県四万十市山路		
設計種別	1		
事務所名	樟多土木事務所	図番	7
会社名			