


区域変更図 S=1:250

高知市 鏡 増原 字 川根

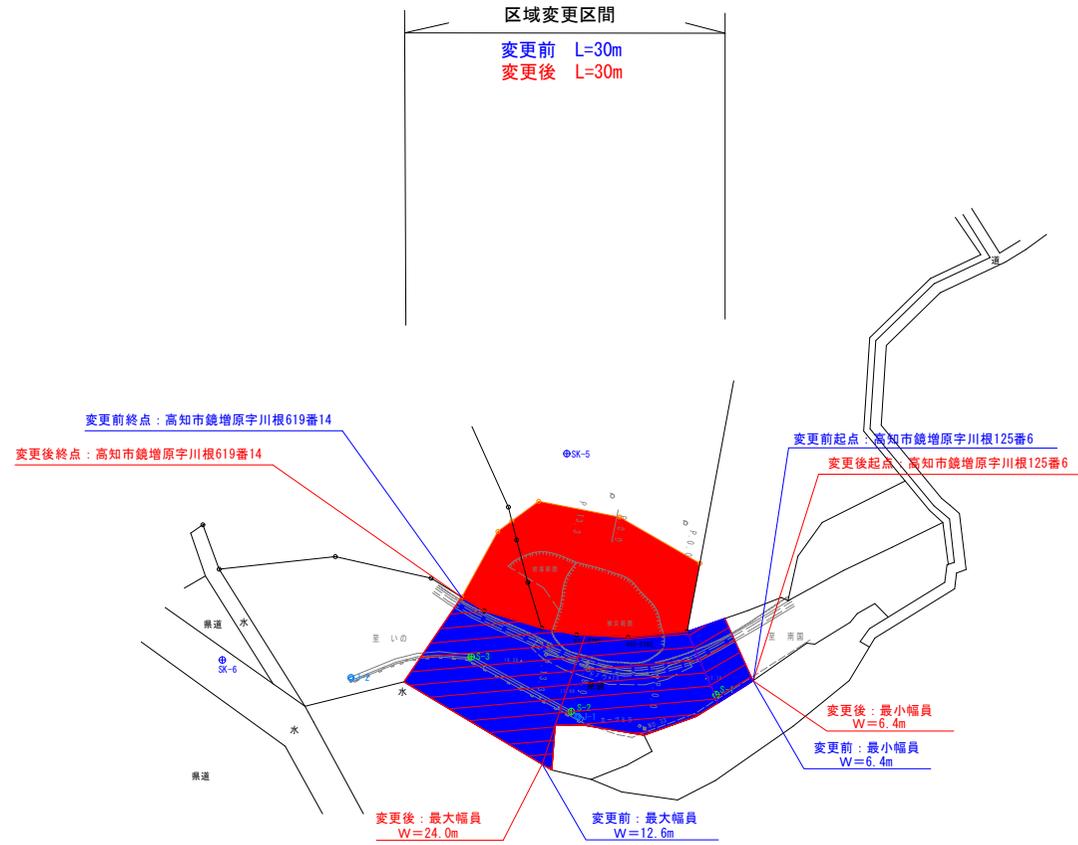

高 知 県			
工事種別			
図面名称	区域変更図	縮尺	S=1:250
路線名	県道南国伊野線		
工事箇所	高知県 高知市 鏡 増原 字 川根		
設計種別			
事務所名	高知土木事務所	図面番号	
会社名			