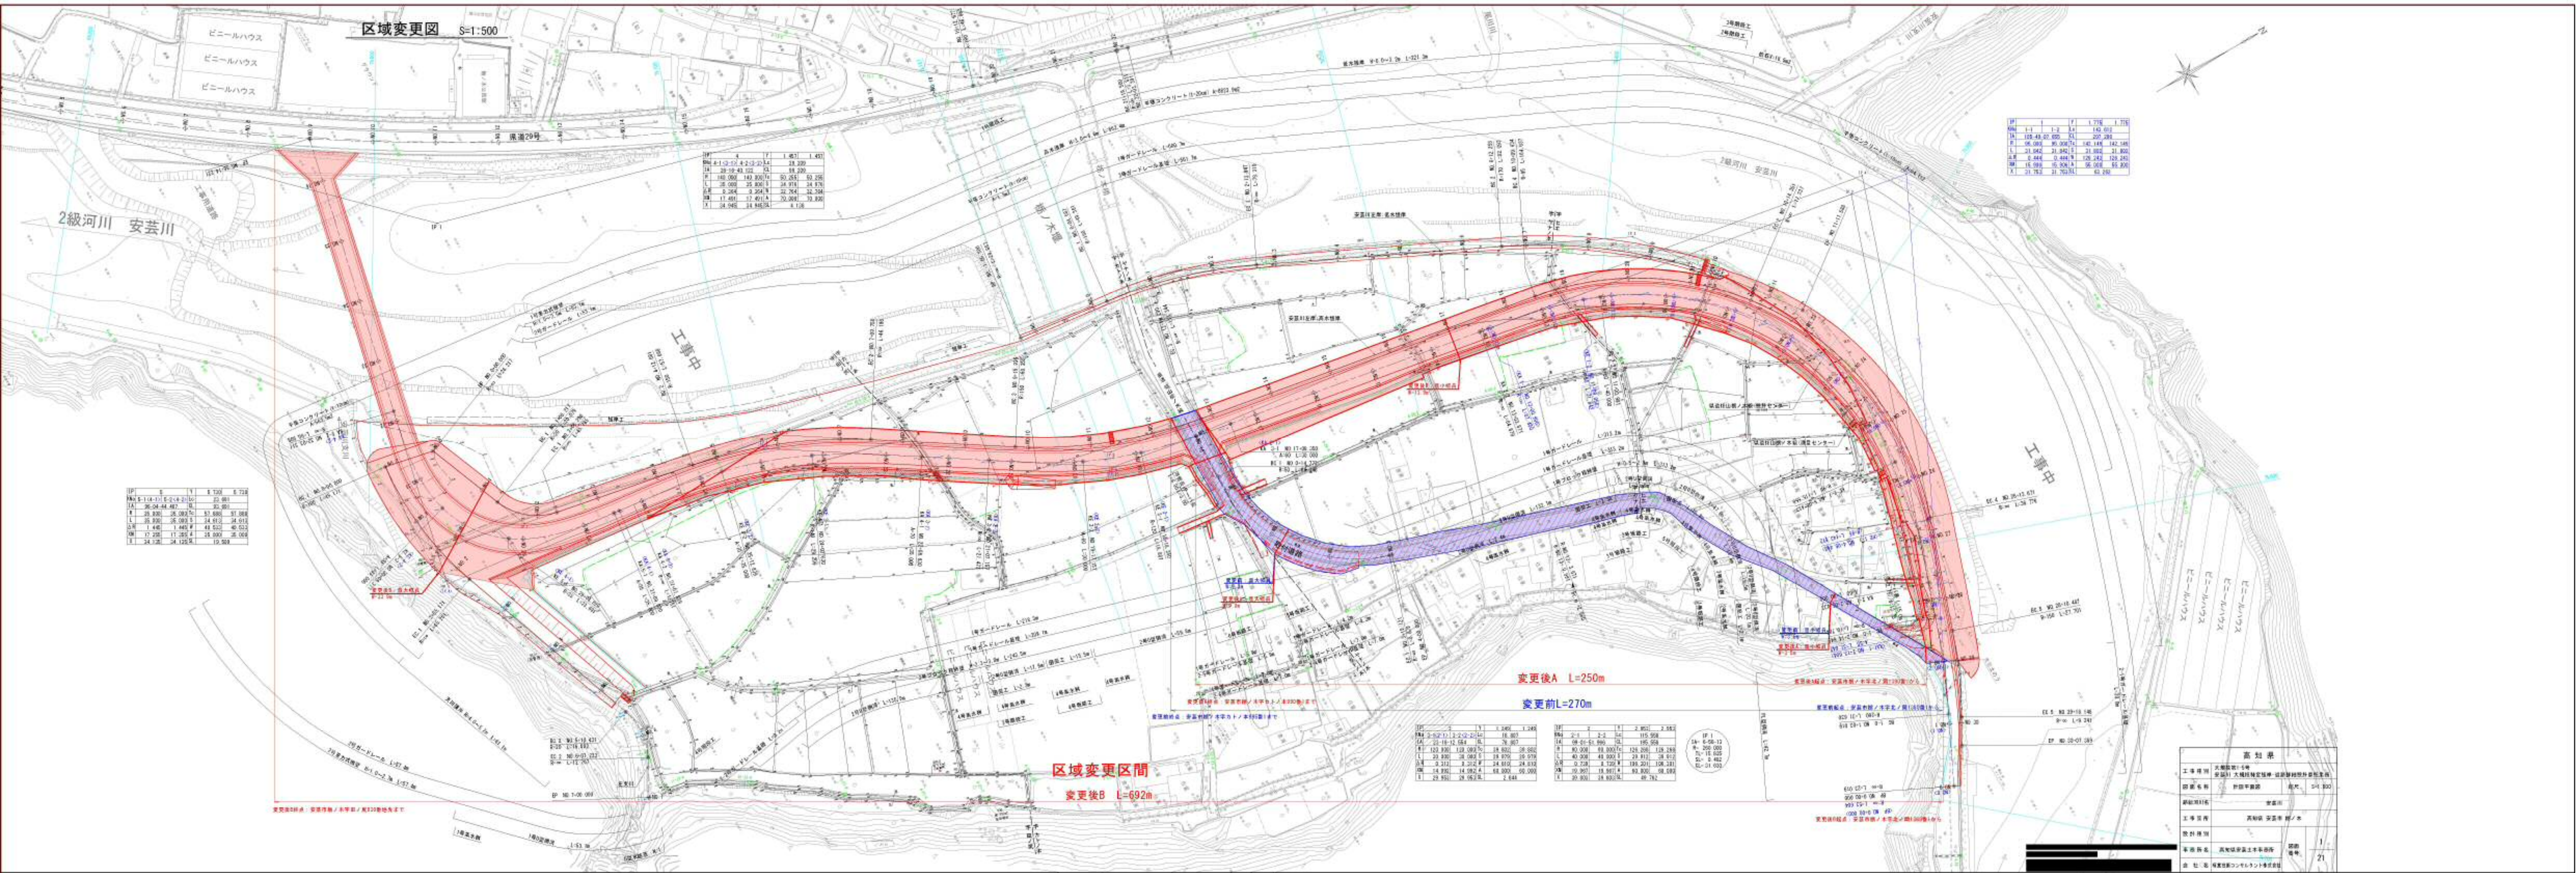
区域変更図　S=1:500
ビニールハウス
県道29号
2級河川　安芸川
工事中
変更後A　L=250m
変更前L=270m
区域変更区間
変更後B　L=692m
高知県
工事件別
図面名称　計画平面図
縮尺　S=1:500
工事箇所　高知県 安芸市 栃ノ木
事務所名　高知県安芸土木事務所
会社名
図面番号　1/21
[redacted]