


区域変更図

S=1:1000

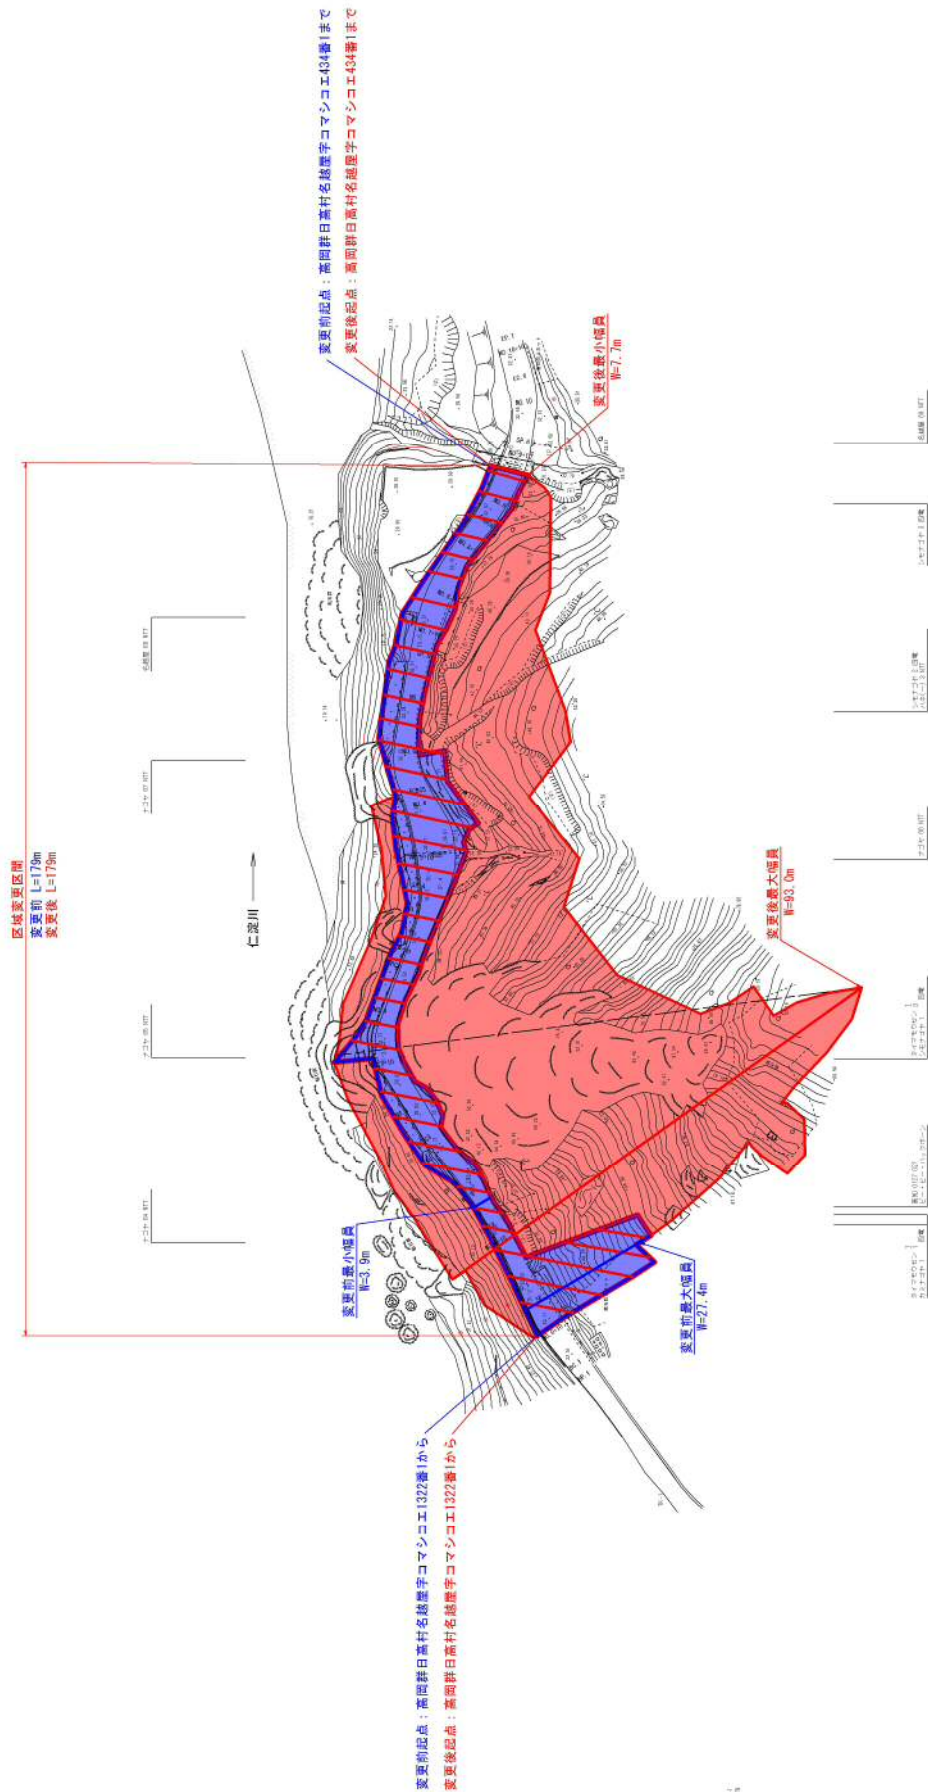

高知県	
工事種別	工事
図面番号	5-1-1000
図面名称	高岡群日高村名越
工事種別	高岡群日高村名越
図面種別	図
事務所名	中央土木事務所
会社名	高知建設コンサルタント(株)
図面番号	1
ページ番号	18