


# 区域変更図

S=1:500

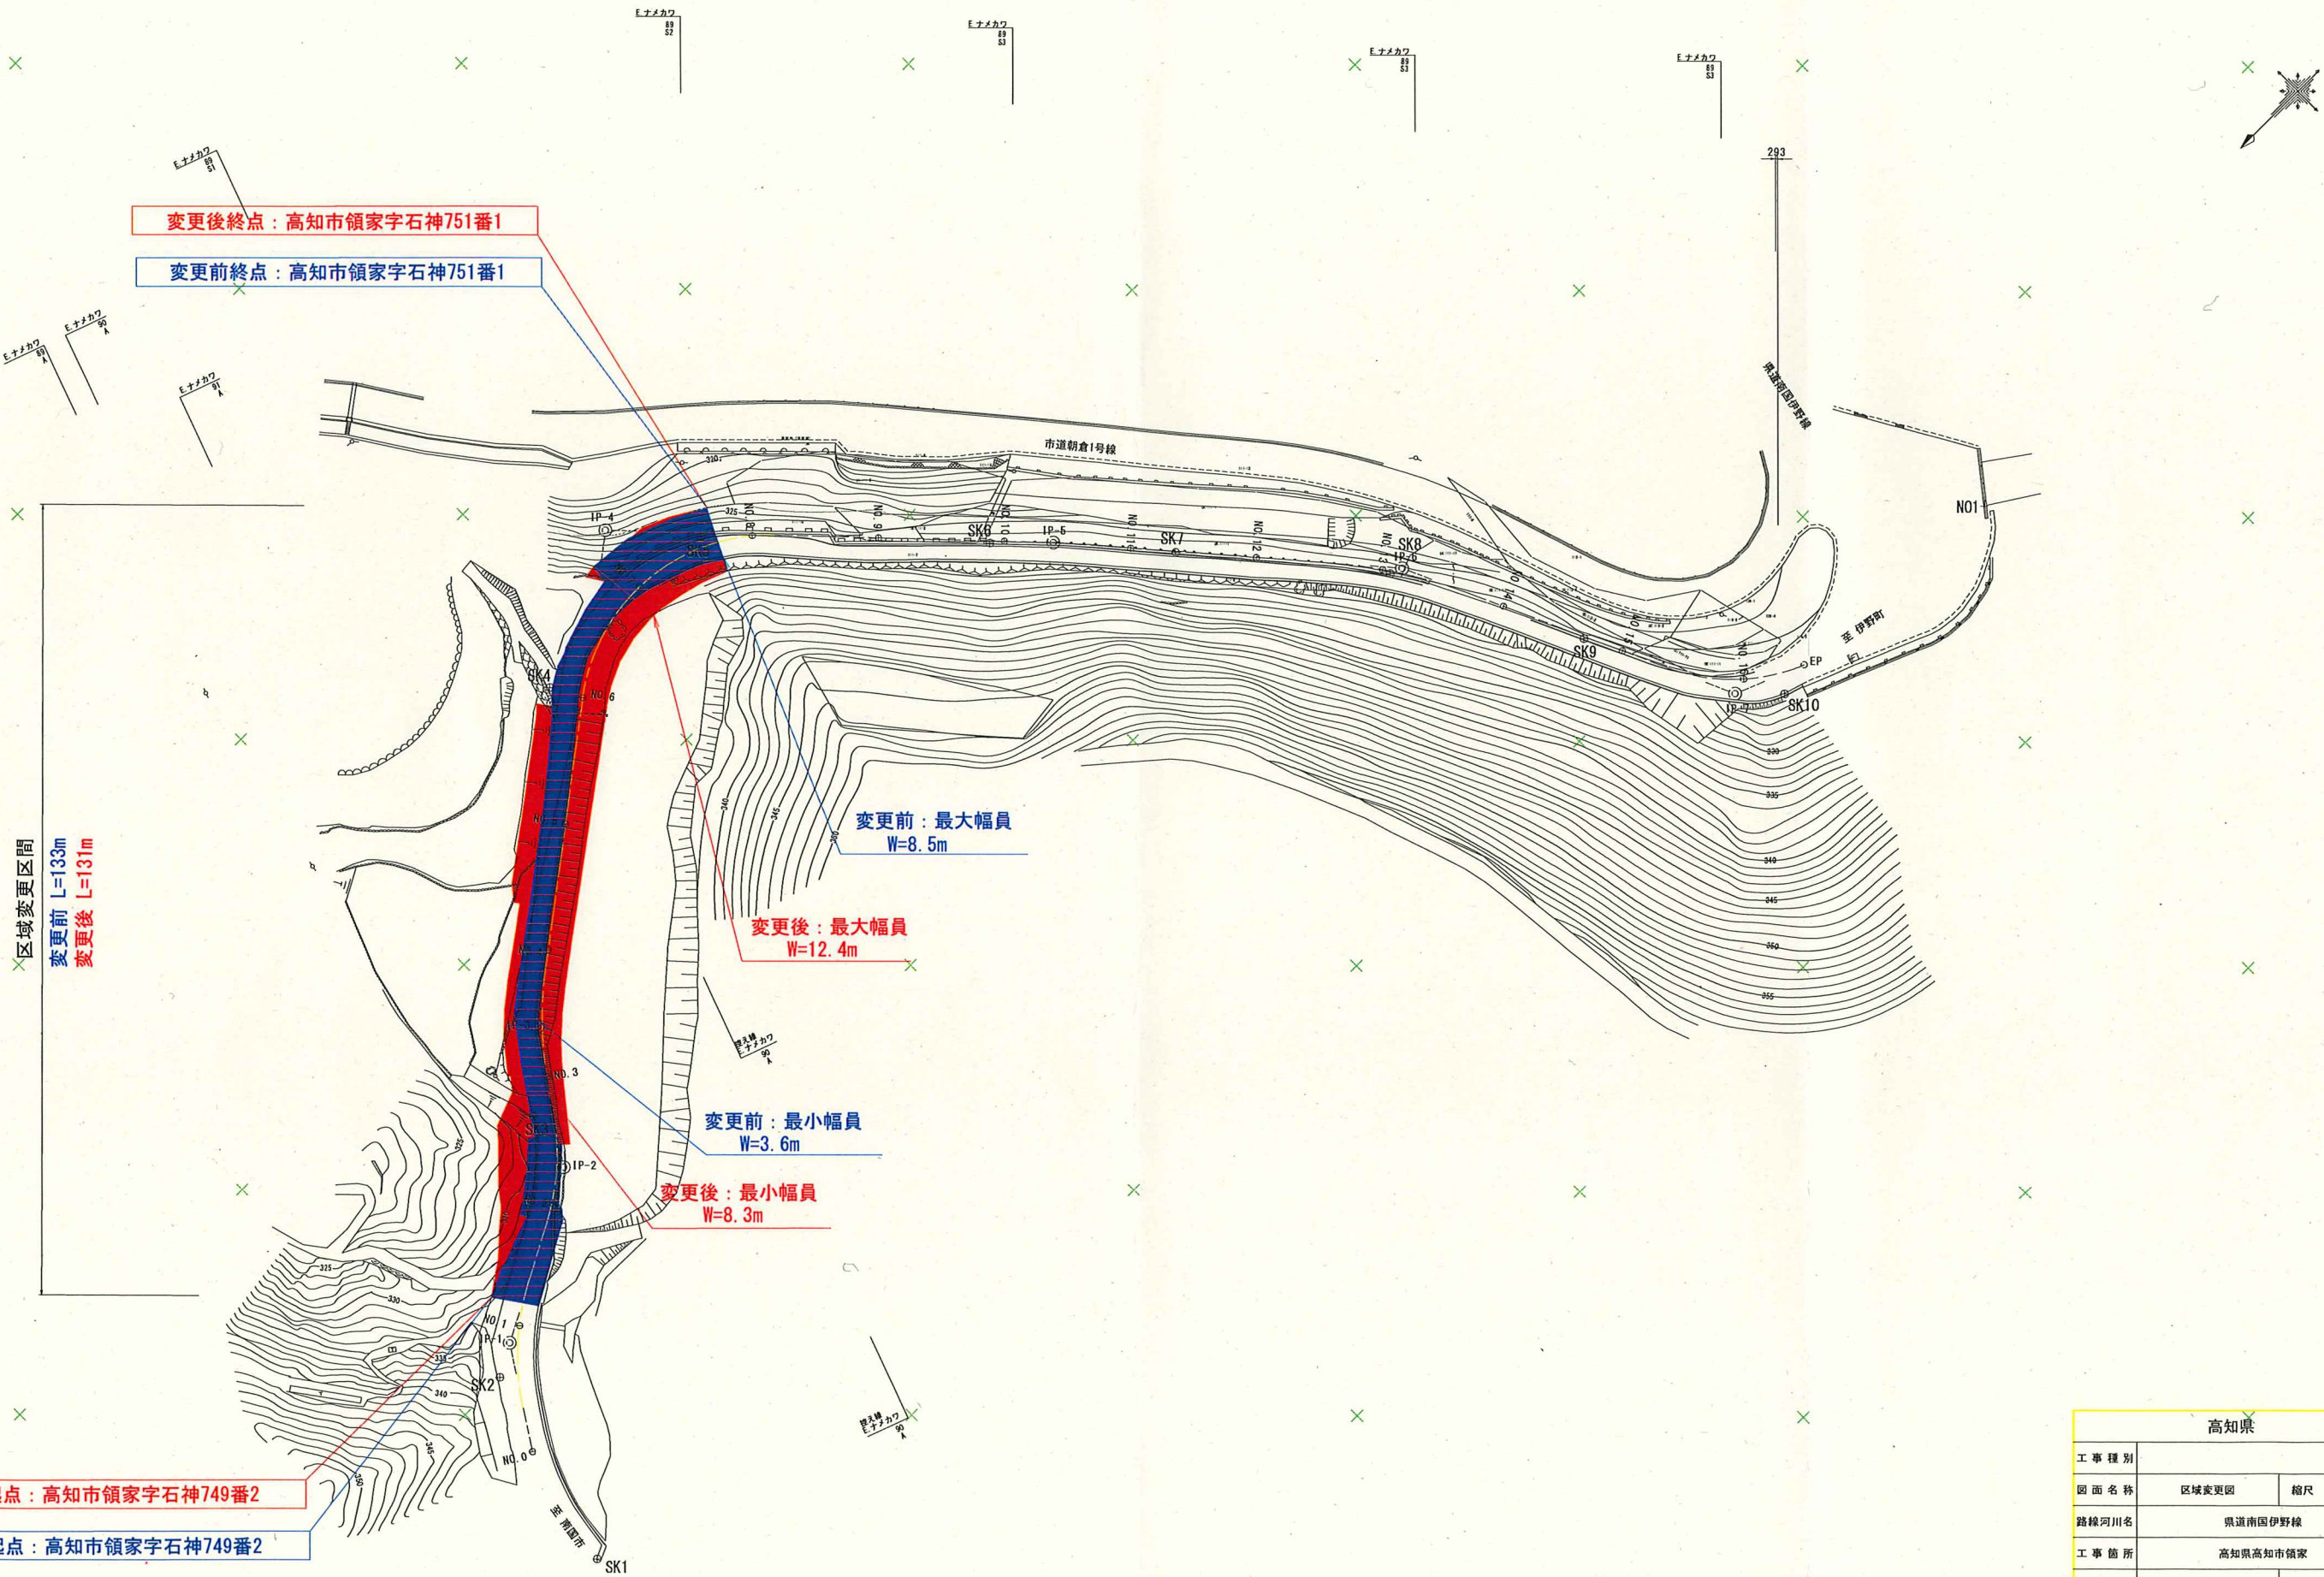

変更後終点：高知市領家字石神751番1

変更前終点：高知市領家字石神751番1

区域変更区間  
変更前 L=133m  
変更後 L=131m

変更前：最大幅員  
W=8.5m

変更後：最大幅員  
W=12.4m

変更前：最小幅員  
W=3.6m

変更後：最小幅員  
W=8.3m

変更後起点：高知市領家字石神749番2

変更前起点：高知市領家字石神749番2

高知県			
工事種別			
図面名称	区域変更図	縮尺	S=1:500
路線河川名	県道南国伊野線		
工事箇所	高知県高知市領家		
設計種別			
事務所名	高知土木事務所	図面番号	—
会社名			