
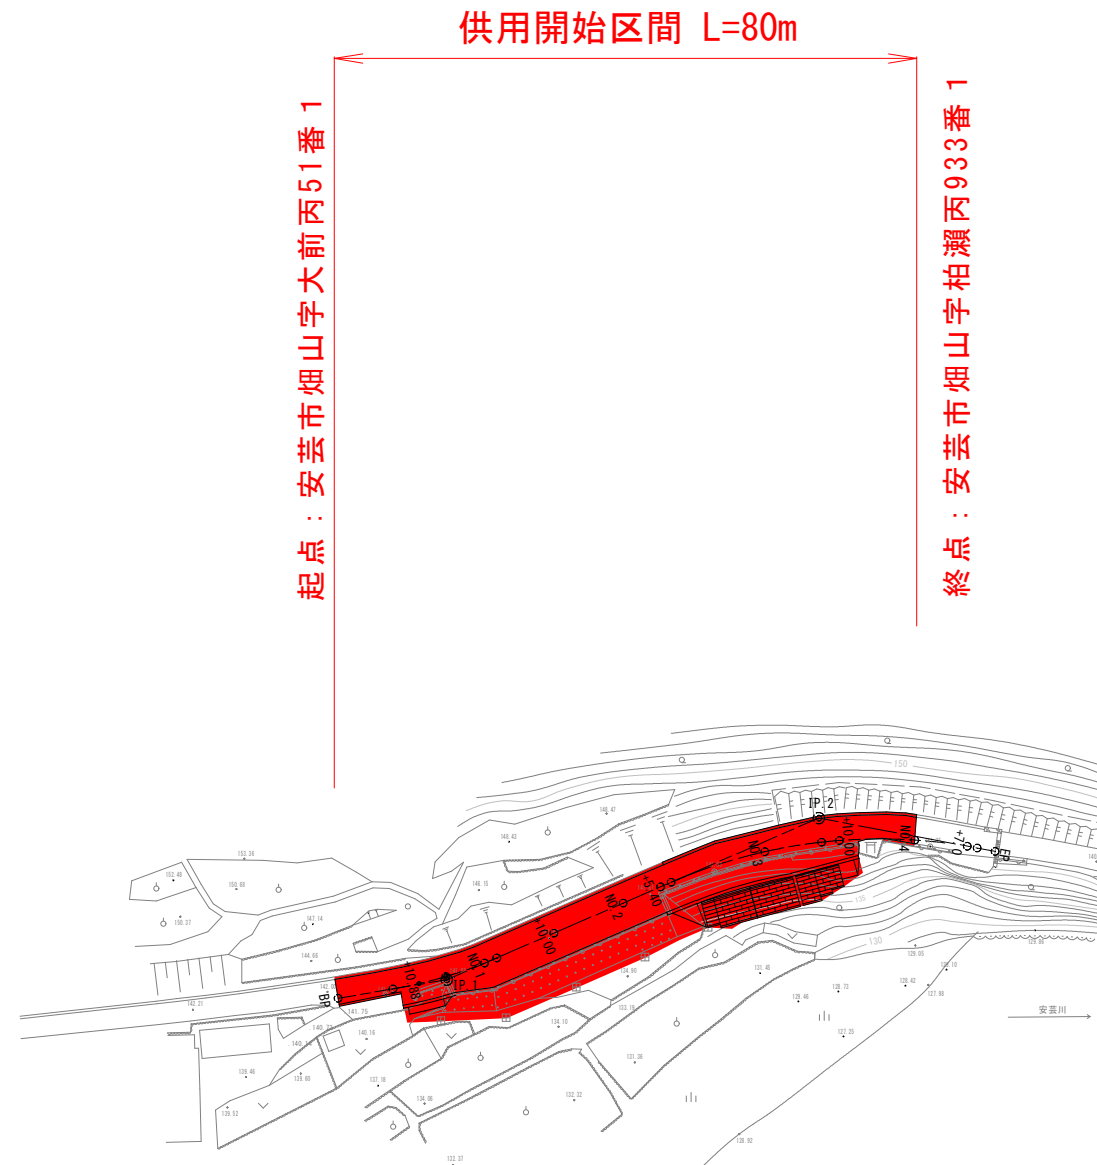


# 供用開始図

S=1:500

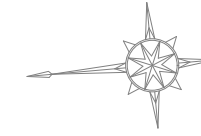

高 知 県			
工事種別			
図面名称	供用開始図	縮尺	1:500
路線名	県道畑山橋/本線		
工事箇所	高知県 安芸市 安芸/川乙		
設計種別			
事務所名	高知県安芸土木事務所	図面 番号	—
会社名			