国道321号　全体平面図

S=1:1000

区域変更図

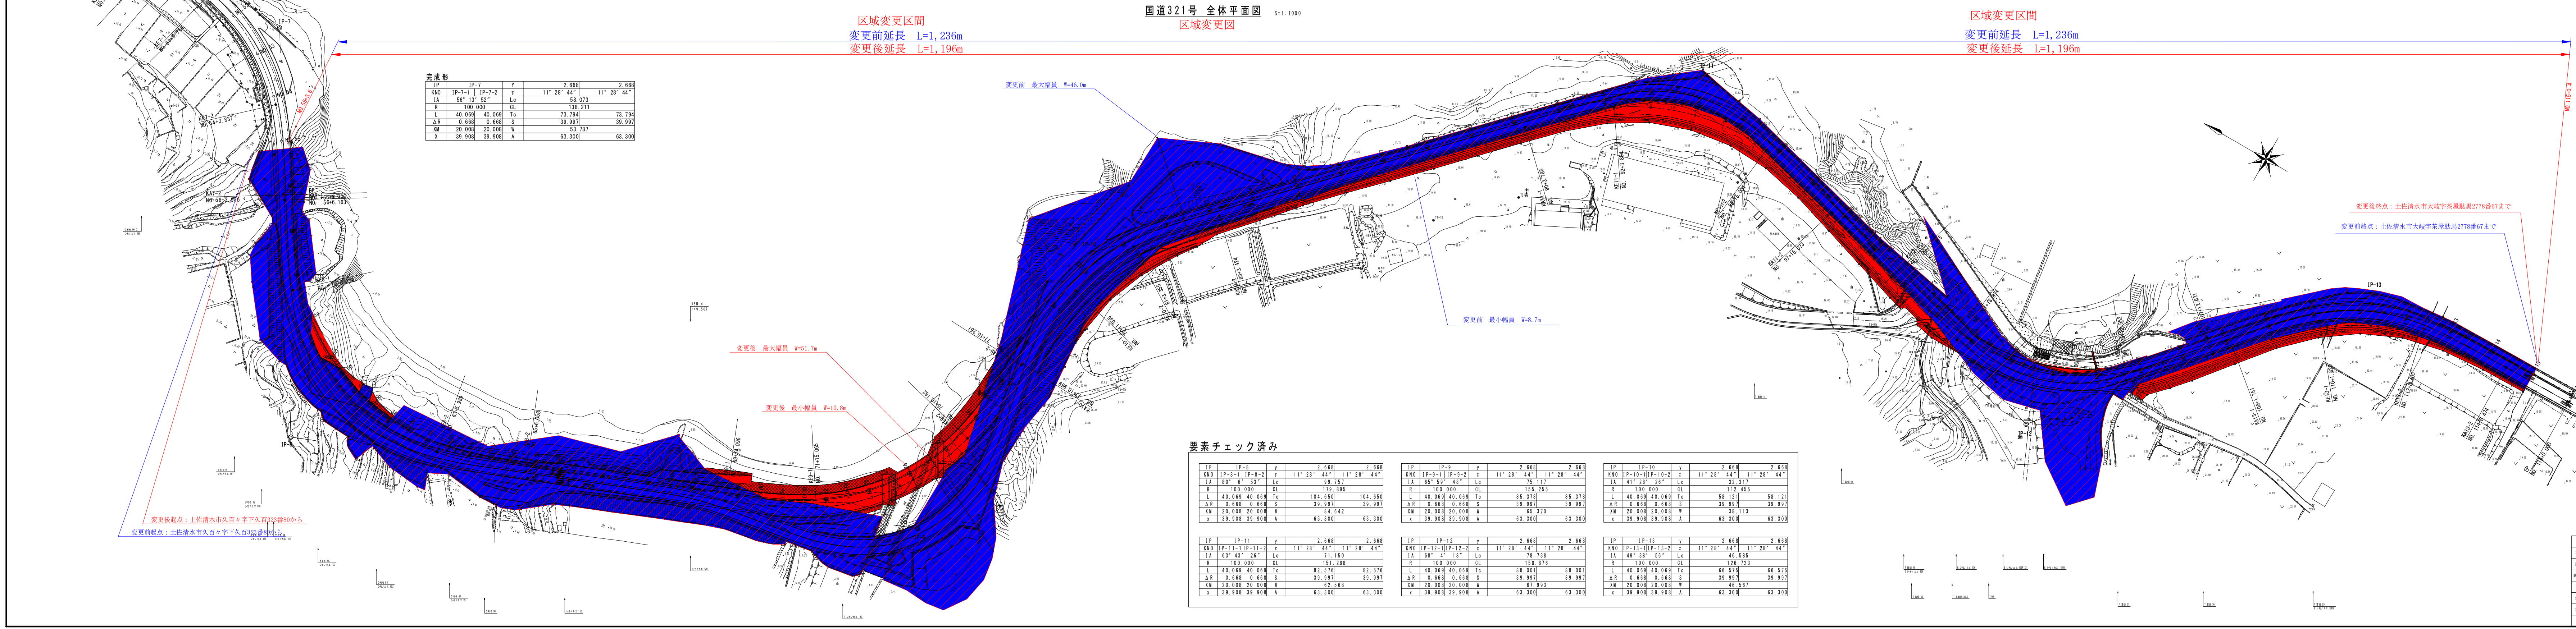
区域変更区間
変更前延長　L=1,236m
変更後延長　L=1,196m
区域変更区間
変更前延長　L=1,236m
変更後延長　L=1,196m
NO. 55+3. 6
NO. 115+0. 4
変更後起点：土佐清水市久百々字下久百323番80から
変更前起点：土佐清水市久百々字下久百323番80から
変更後終点：土佐清水市大岐字茶屋駄馬2778番67まで
変更前終点：土佐清水市大岐字茶屋駄馬2778番67まで
変更前　最大幅員　W=46.0m
変更前　最小幅員　W=8.7m
変更後　最大幅員　W=51.7m
変更後　最小幅員　W=10.8m
KBM.4
H=9.507
IP-7
IP-13

完成形

IP	IP-7		Y	2.668	2.668
KNO	IP-7-1	IP-7-2	τ	11° 28′ 44″	11° 28′ 44″
IA	56° 13′ 52″		Lc	58.073	
R	100.000		CL	138.211	
L	40.069	40.069	Tc	73.794	73.794
ΔR	0.668	0.668	S	39.997	39.997
XM	20.008	20.008	W	53.787	
X	39.908	39.908	A	63.300	63.300

要素チェック済み

IP	IP-8		y	2.668	2.668
KNO	IP-8-1	IP-8-2	τ	11° 28′ 44″	11° 28′ 44″
IA	80° 6′ 53″		Lc	99.757	
R	100.000		CL	179.895	
L	40.069	40.069	Tc	104.650	104.650
ΔR	0.668	0.668	S	39.997	39.997
XM	20.008	20.008	W	84.642	
x	39.908	39.908	A	63.300	63.300

IP	IP-9		y	2.668	2.668
KNO	IP-9-1	IP-9-2	τ	11° 28′ 44″	11° 28′ 44″
IA	65° 59′ 48″		Lc	75.117	
R	100.000		CL	155.255	
L	40.069	40.069	Tc	85.378	85.378
ΔR	0.668	0.668	S	39.997	39.997
XM	20.008	20.008	W	65.370	
x	39.908	39.908	A	63.300	63.300

IP	IP-10		y	2.668	2.668
KNO	IP-10-1	IP-10-2	τ	11° 28′ 44″	11° 28′ 44″
IA	41° 28′ 26″		Lc	32.317	
R	100.000		CL	112.455	
L	40.069	40.069	Tc	58.121	58.121
ΔR	0.668	0.668	S	39.997	39.997
XM	20.008	20.008	W	38.113	
x	39.908	39.908	A	63.300	63.300

IP	IP-11		y	2.668	2.668
KNO	IP-11-1	IP-11-2	τ	11° 28′ 44″	11° 28′ 44″
IA	63° 43′ 26″		Lc	71.150	
R	100.000		CL	151.288	
L	40.069	40.069	Tc	82.576	82.576
ΔR	0.668	0.668	S	39.997	39.997
XM	20.008	20.008	W	62.568	
x	39.908	39.908	A	63.300	63.300

IP	IP-12		y	2.668	2.668
KNO	IP-12-1	IP-12-2	τ	11° 28′ 44″	11° 28′ 44″
IA	68° 4′ 18″		Lc	78.738	
R	100.000		CL	158.876	
L	40.069	40.069	Tc	88.001	88.001
ΔR	0.668	0.668	S	39.997	39.997
XM	20.008	20.008	W	67.993	
x	39.908	39.908	A	63.300	63.300

IP	IP-13		y	2.668	2.668
KNO	IP-13-1	IP-13-2	τ	11° 28′ 44″	11° 28′ 44″
IA	49° 38′ 56″		Lc	46.585	
R	100.000		CL	126.723	
L	40.069	40.069	Tc	66.575	66.575
ΔR	0.668	0.668	S	39.997	39.997
XM	20.008	20.008	W	46.567	
x	39.908	39.908	A	63.300	63.300

高　知　県			
工事種別	工事　　　号		
図面名称	全　体　平　面　図	縮尺	S=1:500
路線河川名	国　道　３　２　１　号		
工事箇所	高知県　土佐清水市　久百々		
設計種別		図面番号	1/85
事務所名	幡多土木事務所土佐清水事務所		
会社名	(株)サン土木コンサルタント		