供用開始図

（第1工区）

S=1:500

IP1-2
IA= 32-16-02
R = 95.000
TL= 27.481
CL= 53.501
SL= 3.895

IP1-1
IA= 27-58-39
R = 60.000
TL= 14.947
CL= 29.298
SL= 1.834

IP1-3
IA= 25-38-37
R = 60.000
TL= 13.658
CL= 26.854
SL= 1.534

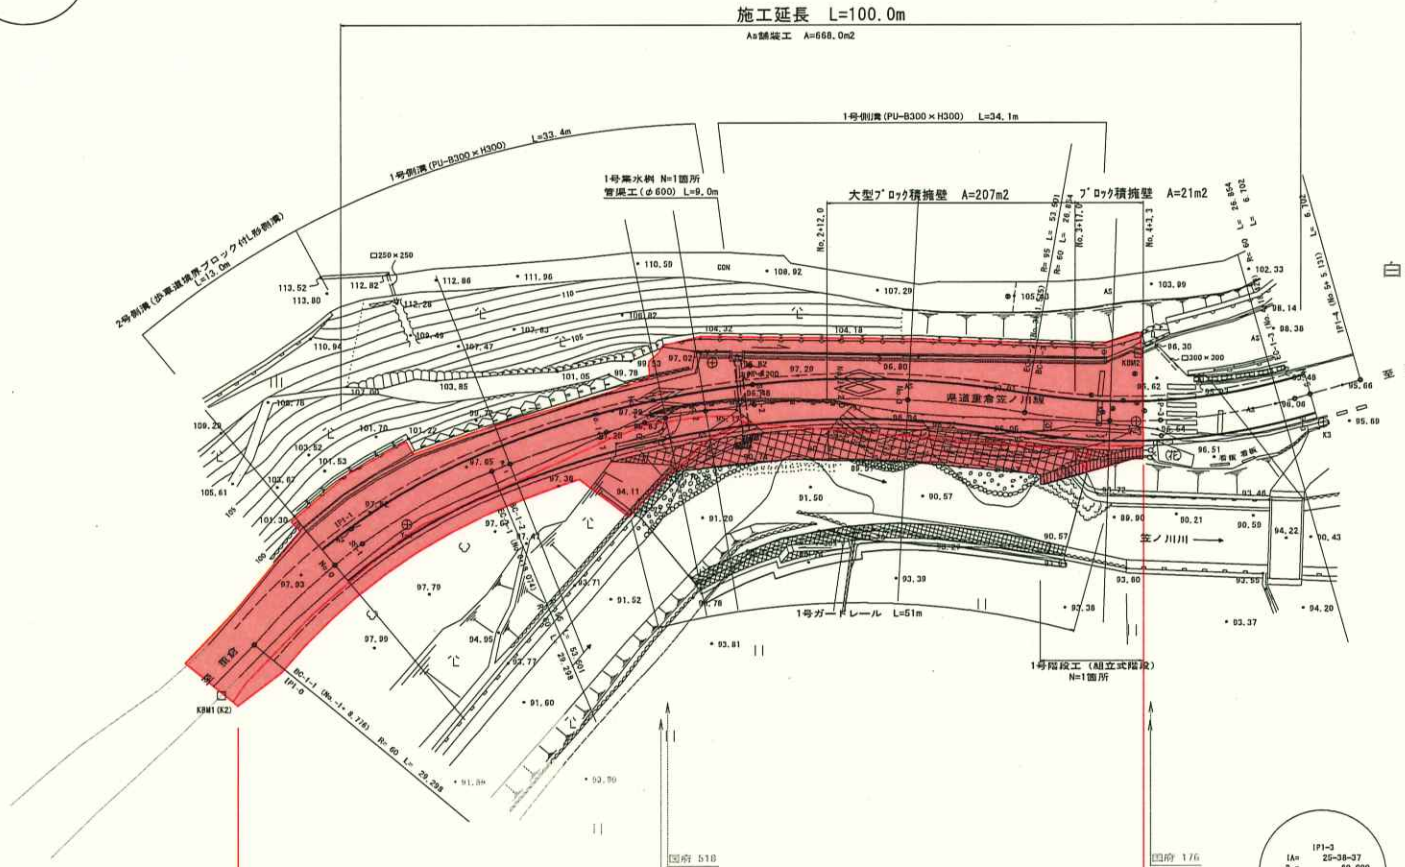

供用開始区間
L＝１００m

KBM1 (K2)
H=98.148

KBM2
H=96.684

（第1工区）	高知県		
工事種別	道定地防災（1.5県）第9103-056-1号 県道重倉笠ノ川線 防災・安全交付金工事		
図面名称	平面図	縮尺	S=1:500
路線名	県道重倉笠ノ川線		
工事箇所	高知県 南国市 白木谷		
設計種別	詳細設計	図面番号	1/15
事務所名	高知県中央東土木事務所		
会社名			