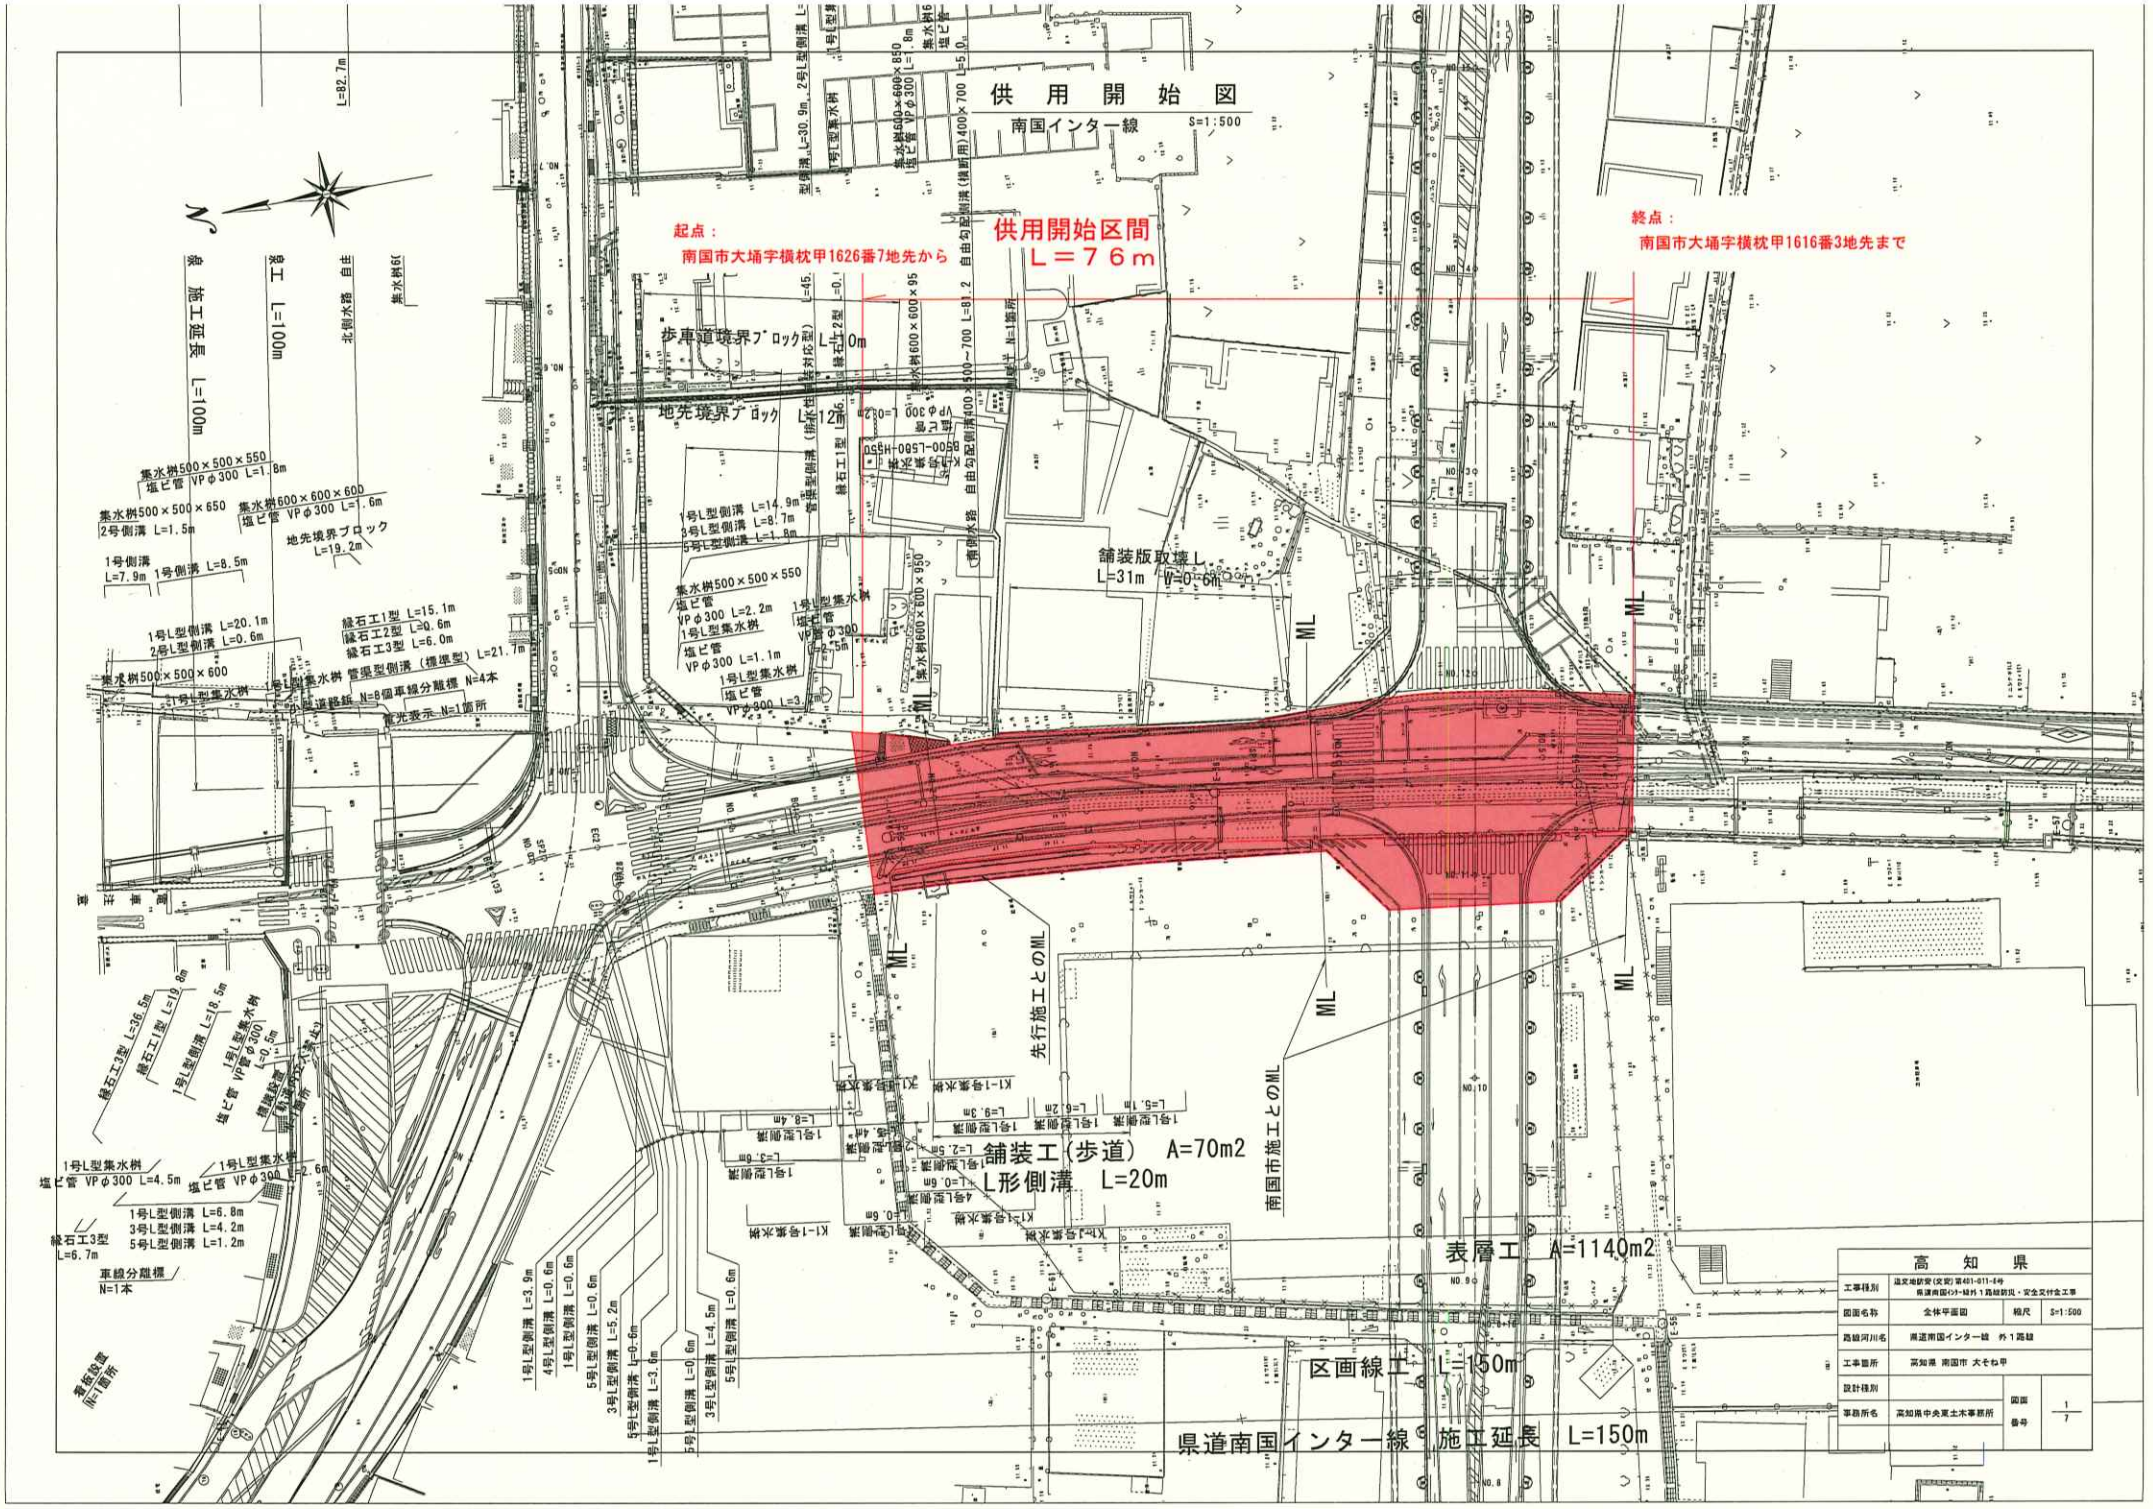

供用開始図
南国インター線
S=1:500
起点：
南国市大埇字横枕甲1626番7地先から
供用開始区間
L＝７６ｍ
終点：
南国市大埇字横枕甲1616番3地先まで
歩車道境界ブロック L=10m
地先境界ブロック L=12m
舗装版取壊し
L=31m W=0.6m
ML
先行施工とのML
南国市施工とのML
舗装工（歩道） A=70m2
L形側溝 L=20m
表層工 A=1140m2
区画線工 L=150m
県道南国インター線 施工延長 L=150m
施工延長 L=100m
集水桝500×500×550
塩ビ管 VPφ300 L=1.8m
集水桝500×500×650
2号側溝 L=1.5m
集水桝600×600×600
塩ビ管 VPφ300 L=1.6m
地先境界ブロック
L=19.2m
1号側溝
L=7.9m
1号側溝 L=8.5m
1号L型側溝 L=20.1m
2号L型側溝 L=0.6m
縁石工1型 L=15.1m
縁石工2型 L=0.6m
縁石工3型 L=6.0m
集水桝500×500×600
1号L型集水桝 管渠型側溝（標準型）L=21.7m
1号L型集水桝
1号L型集水桝
塩ビ管
VPφ300 L=1.1m
1号L型集水桝
塩ビ管
VPφ300 L=3.2m
1号L型集水桝
塩ビ管 VPφ300 L=4.5m
1号L型集水桝
塩ビ管 VPφ300 L=2.6m
1号L型側溝 L=6.8m
3号L型側溝 L=4.2m
5号L型側溝 L=1.2m
縁石工3型
L=6.7m
車線分離標
N=1本
1号L型側溝 L=3.9m
4号L型側溝 L=0.6m
1号L型側溝 L=0.6m
5号L型側溝 L=0.6m
3号L型側溝 L=5.2m
5号L型側溝 L=0.6m
1号L型側溝 L=3.6m
5号L型側溝 L=0.6m
3号L型側溝 L=4.5m
5号L型側溝 L=0.6m
高知県
工事種別
道交地防安（交安）第401-011-6号
県道南国インター線外１路線防災・安全交付金工事
図面名称
全体平面図
縮尺
S=1:500
路線河川名
県道南国インター線 外１路線
工事箇所
高知県 南国市 大そね甲
設計種別
事務所名
高知県中央東土木事務所
図面番号
1/7