
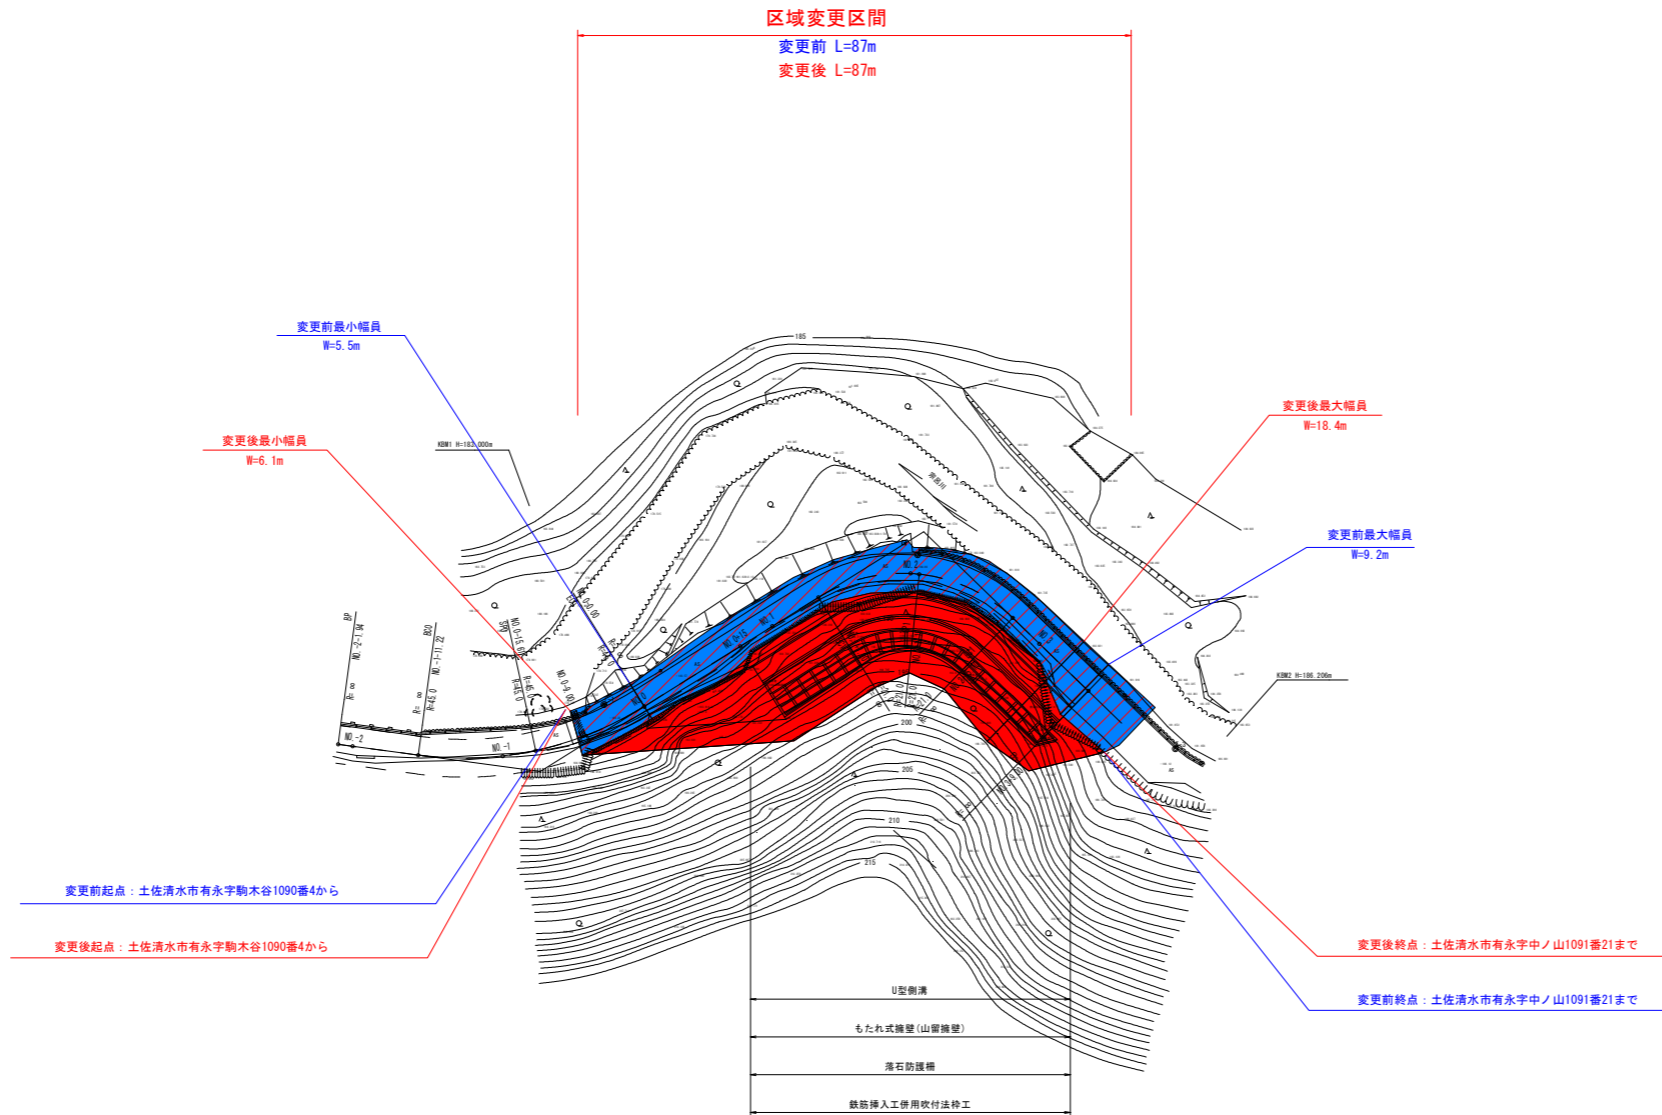


区域変更図

高知県土佐清水市有永 (4工区)

S=1:1000

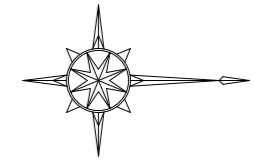

高知県			
工事種別			
図面名称	区域変更図	縮尺	S=1:1000
路線名	県道宗呂中村線		
工事箇所	高知県 土佐清水市 有永		
設計種別			
事務所名	土佐清水事務所	図面 番号	—
会社名			