

道路区域図

S=1:500

高知県 香美市 物部町 五王堂

変更後最大幅員 W=29.1m


変更前最大幅員 W=9.5m

変更前起点 香美市物部町中上宇島崎411番1から

変更後起点 香美市物部町中上宇島崎411番1から

変更前終点 香美市物部町五王堂字満却1850番1まで

変更後終点 香美市物部町五王堂字満却1850番1まで

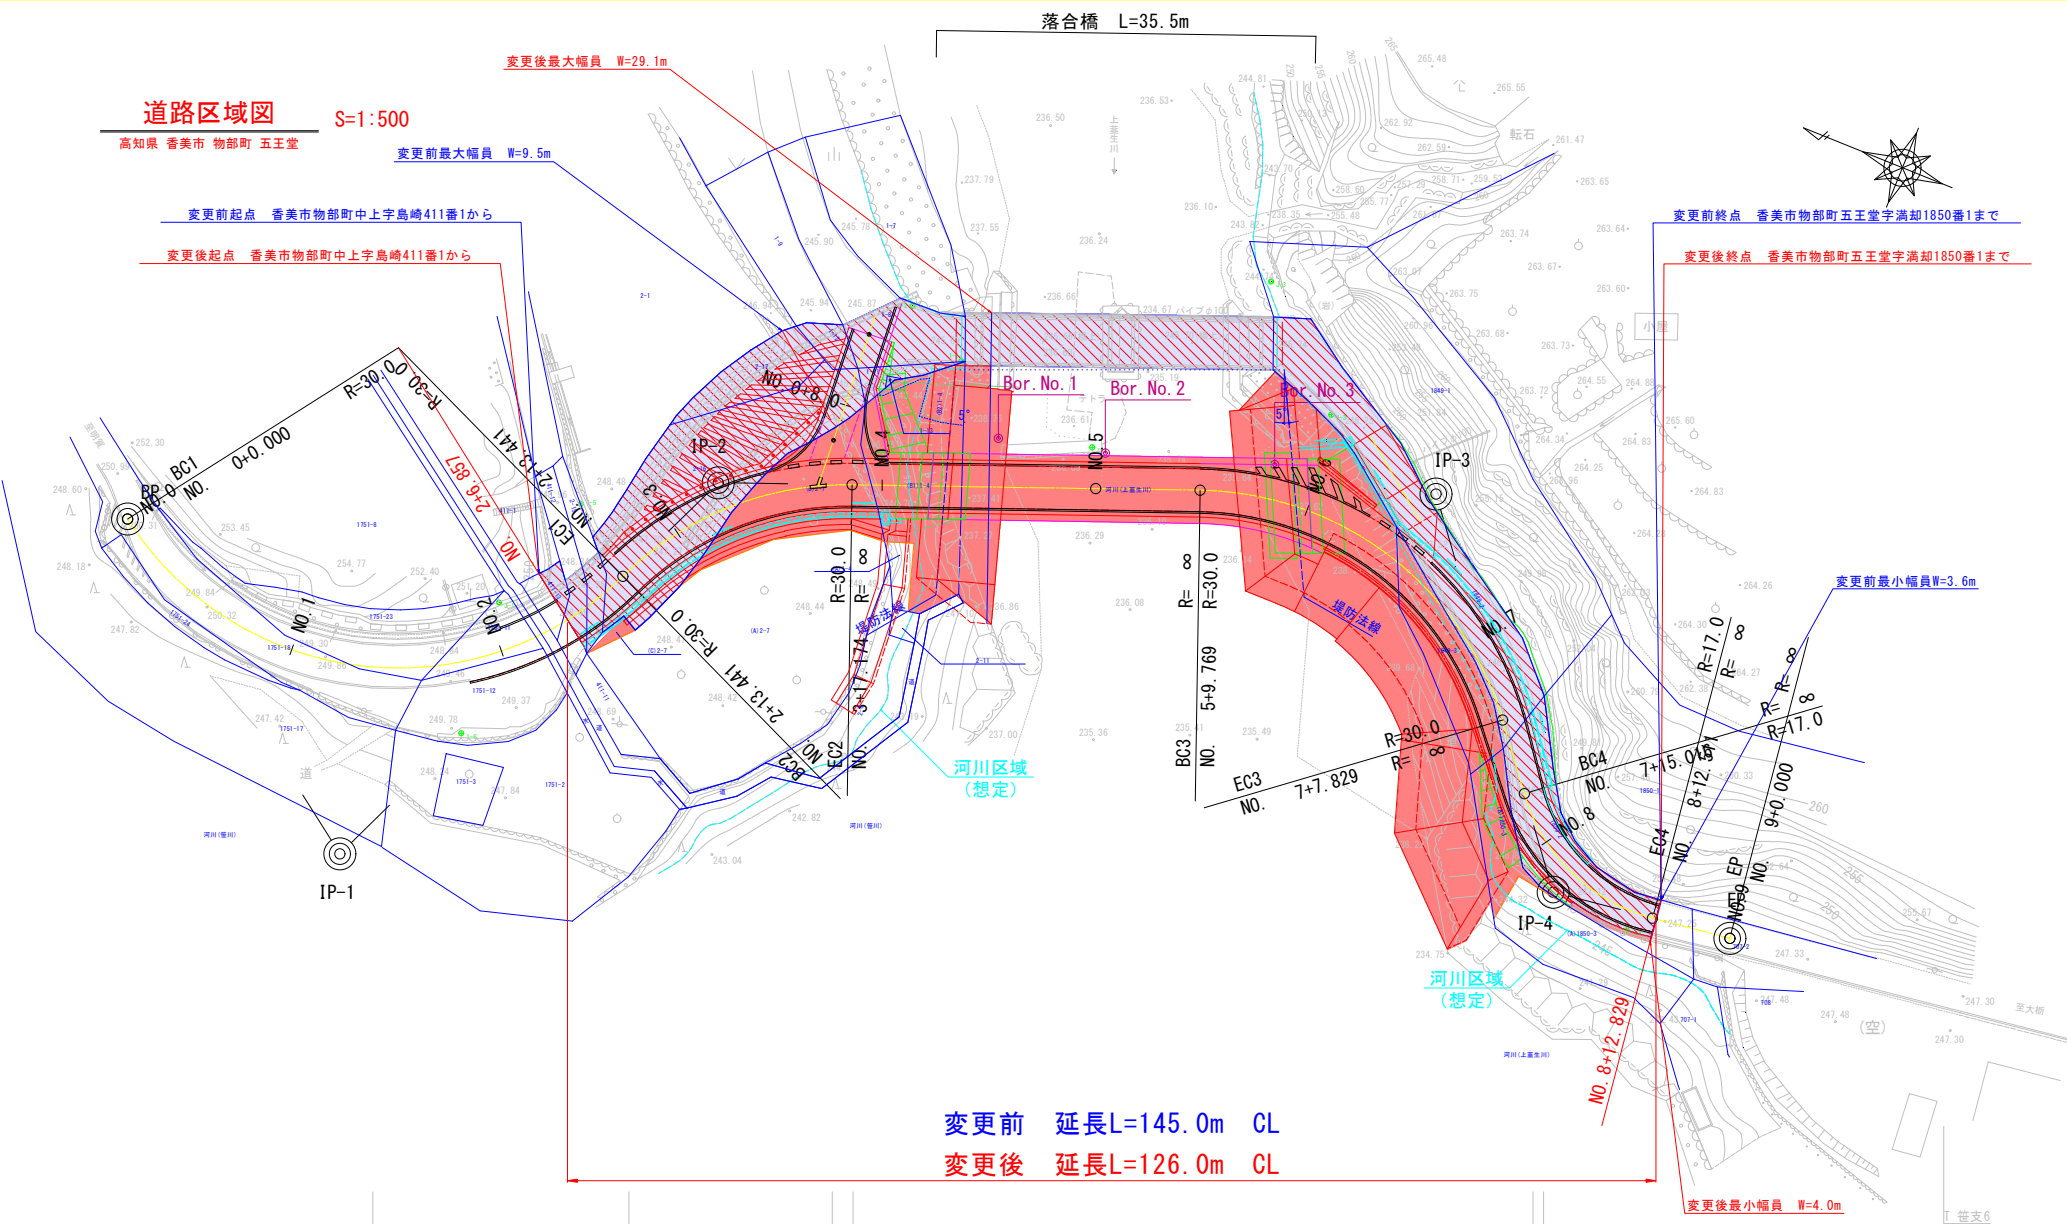

落合橋 L=35.5m

変更前 延長L=145.0m CL
 変更後 延長L=126.0m CL

変更前最小幅員W=3.6m

変更後最小幅員 W=4.0m

ワカンタイフアリ7E1
 ササ8
 笹支10

ササ支9

ササ7 笹支8

ササ6 笹支7

高 知 県			
工事種別	県道大豊物部線 四叉・交差付合(落合橋)用地測量		
図面名称	道路区域図	縮 尺	S=1:500
路 線 名	県道大豊物部線		
工事箇所	高知県 香美市物部町 五王堂		
設計種別	道路詳細設計等	図 面	000
事務所名	高知県中央土木事務所	番 号	000