


供用開始区

S=1:1000

供用開始区間 L=348m

起点：安芸郡北川村和田字瀬入谷742番53地先から

終点：安芸郡北川村和田字久保843番地先まで

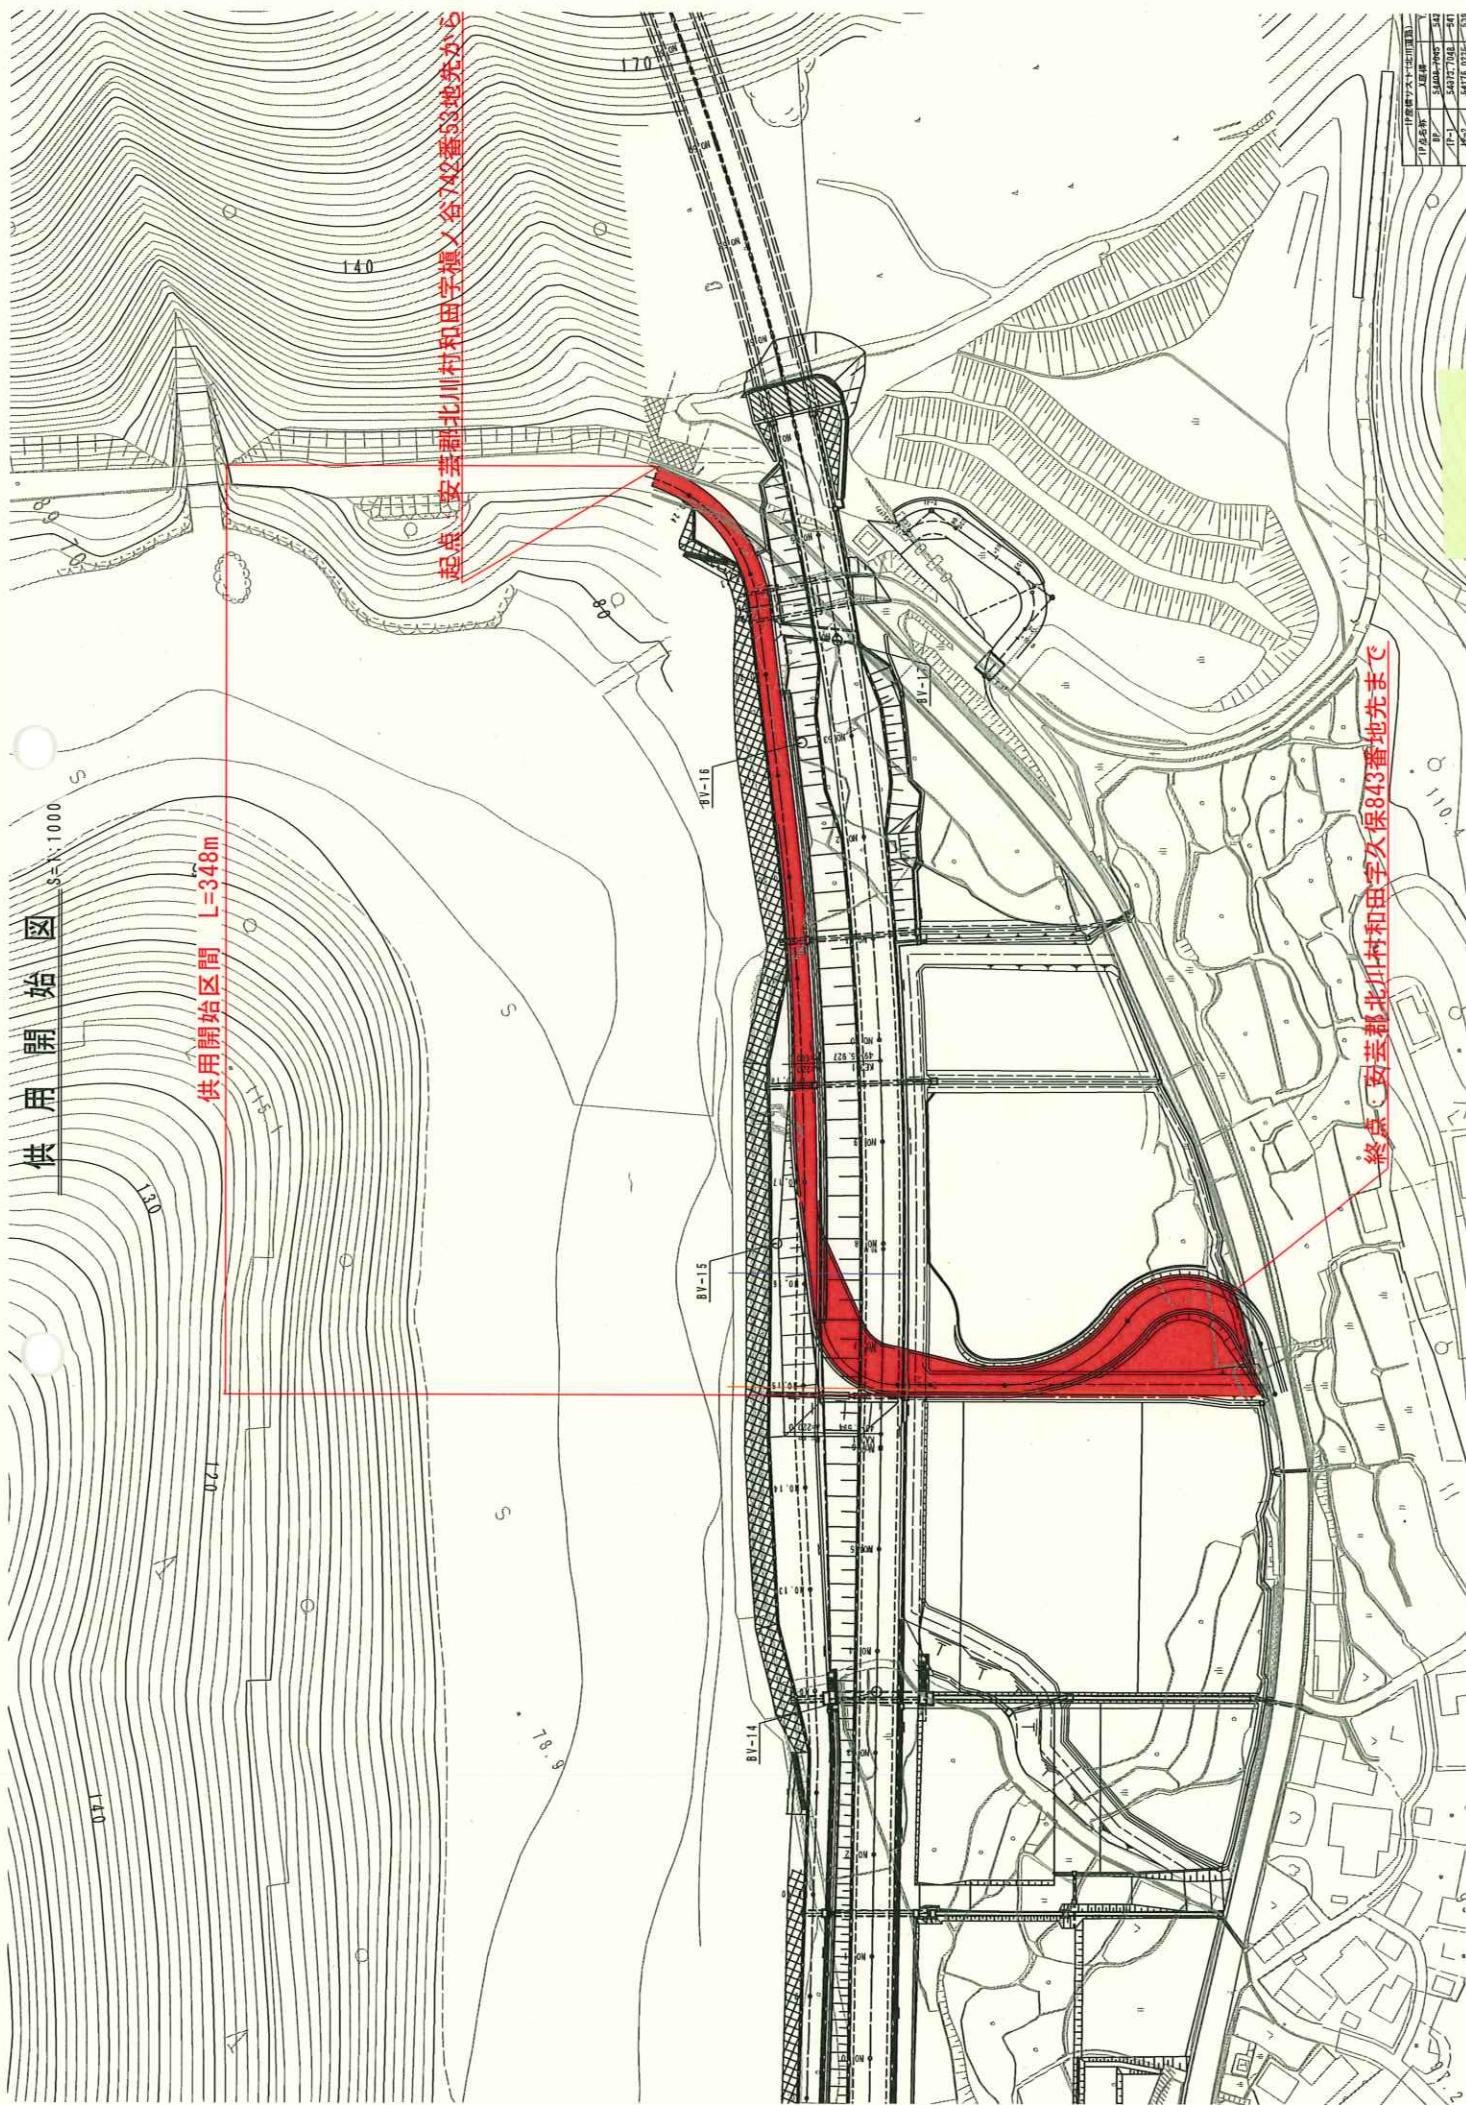

IP 地名	3 区画
IP 地名	3 区画
IP 地名	3 区画
IP 地名	3 区画