

区域変更図

S=1:500
高知県 四万十市 竹屋敷 字 申打


変更前 延長 L=128m
変更後 延長 L=128m

起点

変更後：四万十市竹屋敷字申打1146番6
変更前：四万十市竹屋敷字申打1146番6

終点

変更後：四万十市竹屋敷字申打1146番4
変更前：四万十市竹屋敷字申打1146番4

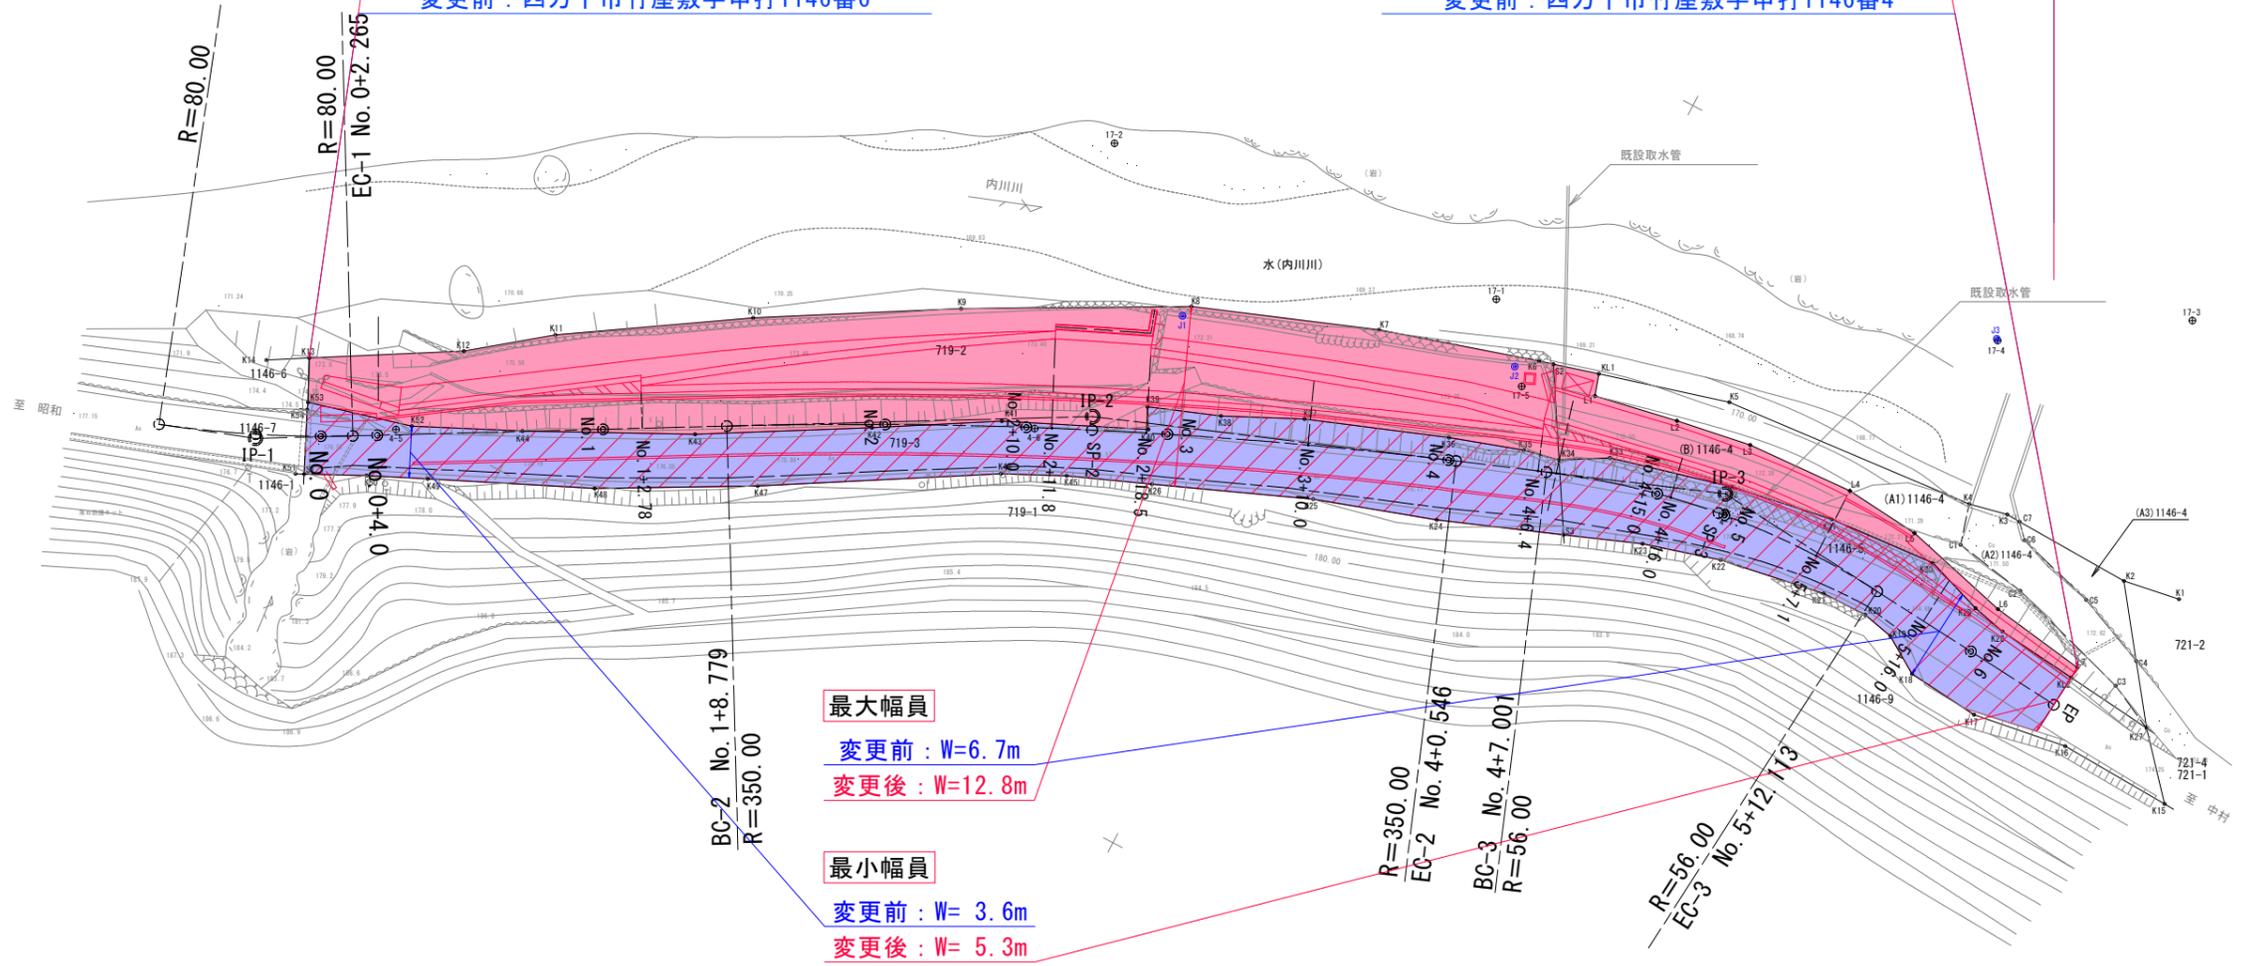

最大幅員
変更前：W=6.7m
変更後：W=12.8m

最小幅員
変更前：W= 3.6m
変更後：W= 5.3m

T ナカノカワ支106

E コビ29

T ナカノカワ支105

取水樹
内600×600×h550

E コビ29
T 中ノ川支104

取水樹
内500×500

E コビ27
T 中ノ川支103

A3用紙縮尺

高 知 県			
工事種別			
図面名称	区域変更図	縮尺	S=1:500
路線名	県道昭和 中村線		
工事箇所	高知県四万十市竹屋敷		
設計種別			
事務所名	高知県楠多土木事務所	図面番号	1 / 1
会社名			