計画平面図

S=1:1000

幡多郡　大月町　春遠

区域変更図

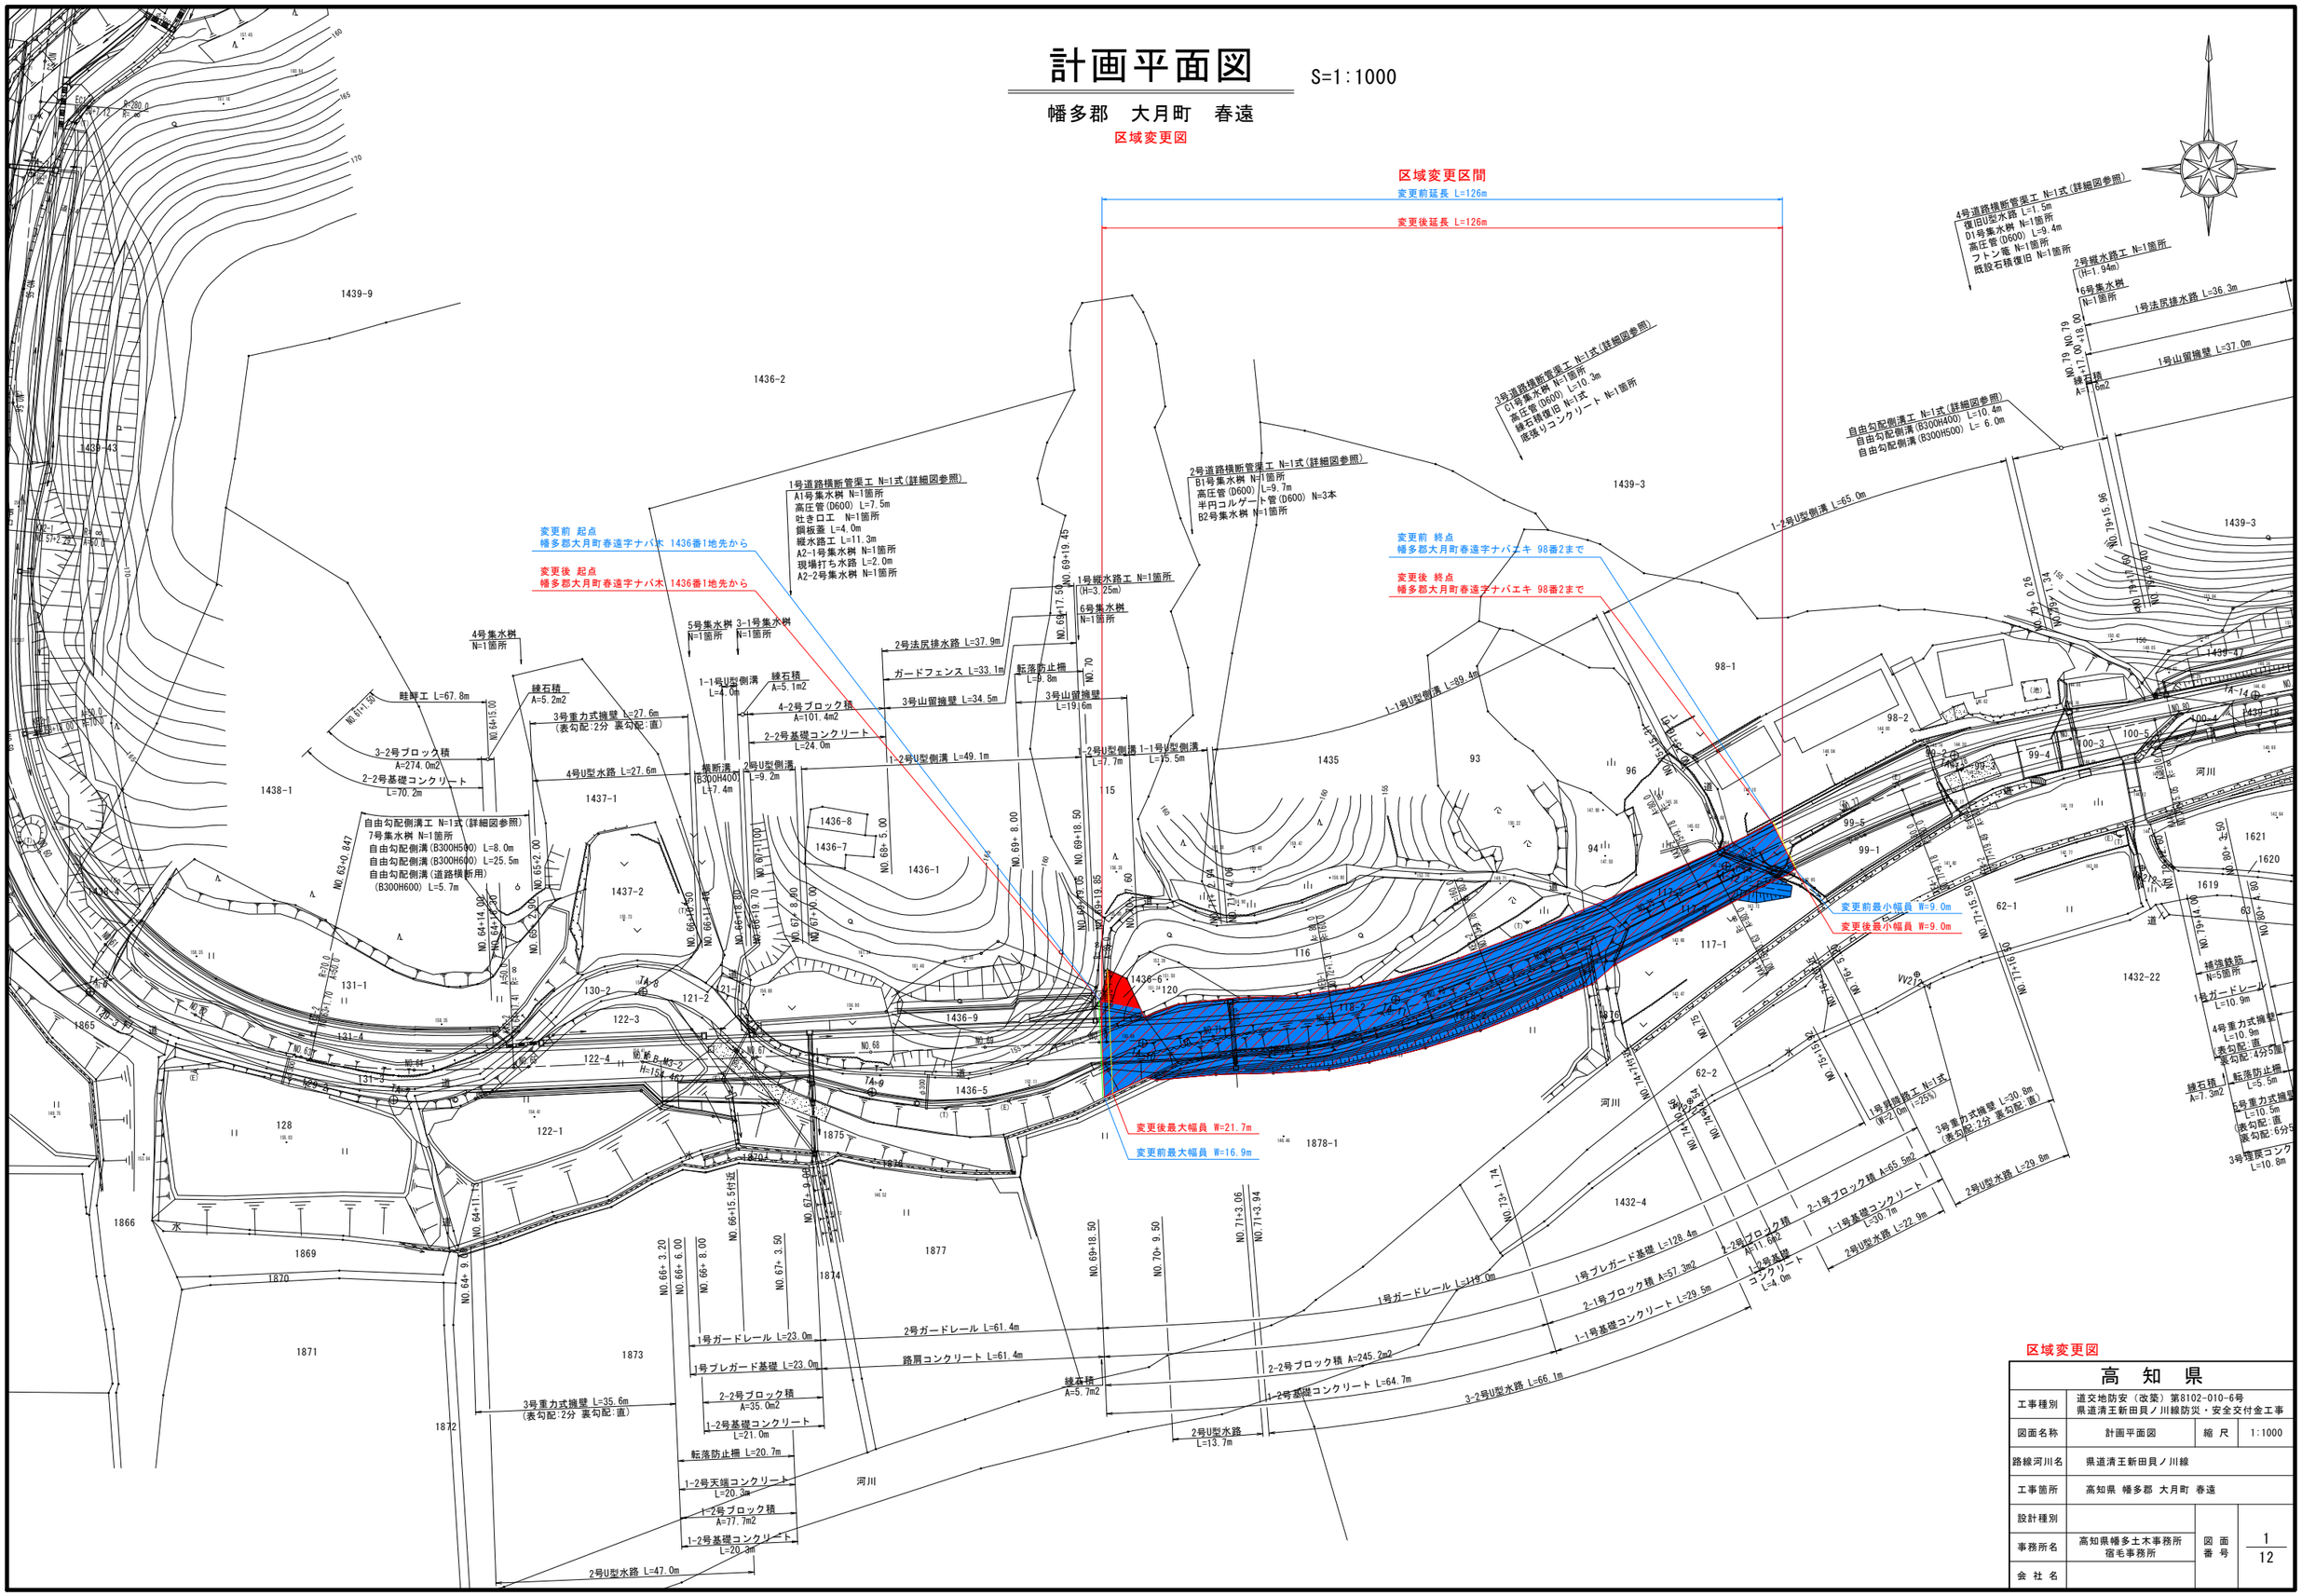

区域変更図

高　知　県			
工事種別	道交地防安（改築）第8102-010-6号 県道清王新田貝ノ川線防災・安全交付金工事		
図面名称	計画平面図	縮 尺	1:1000
路線河川名	県道清王新田貝ノ川線		
工事箇所	高知県 幡多郡 大月町 春遠		
設計種別		図 面 番 号	1 / 12
事務所名	高知県幡多土木事務所 宿毛事務所		
会 社 名			