
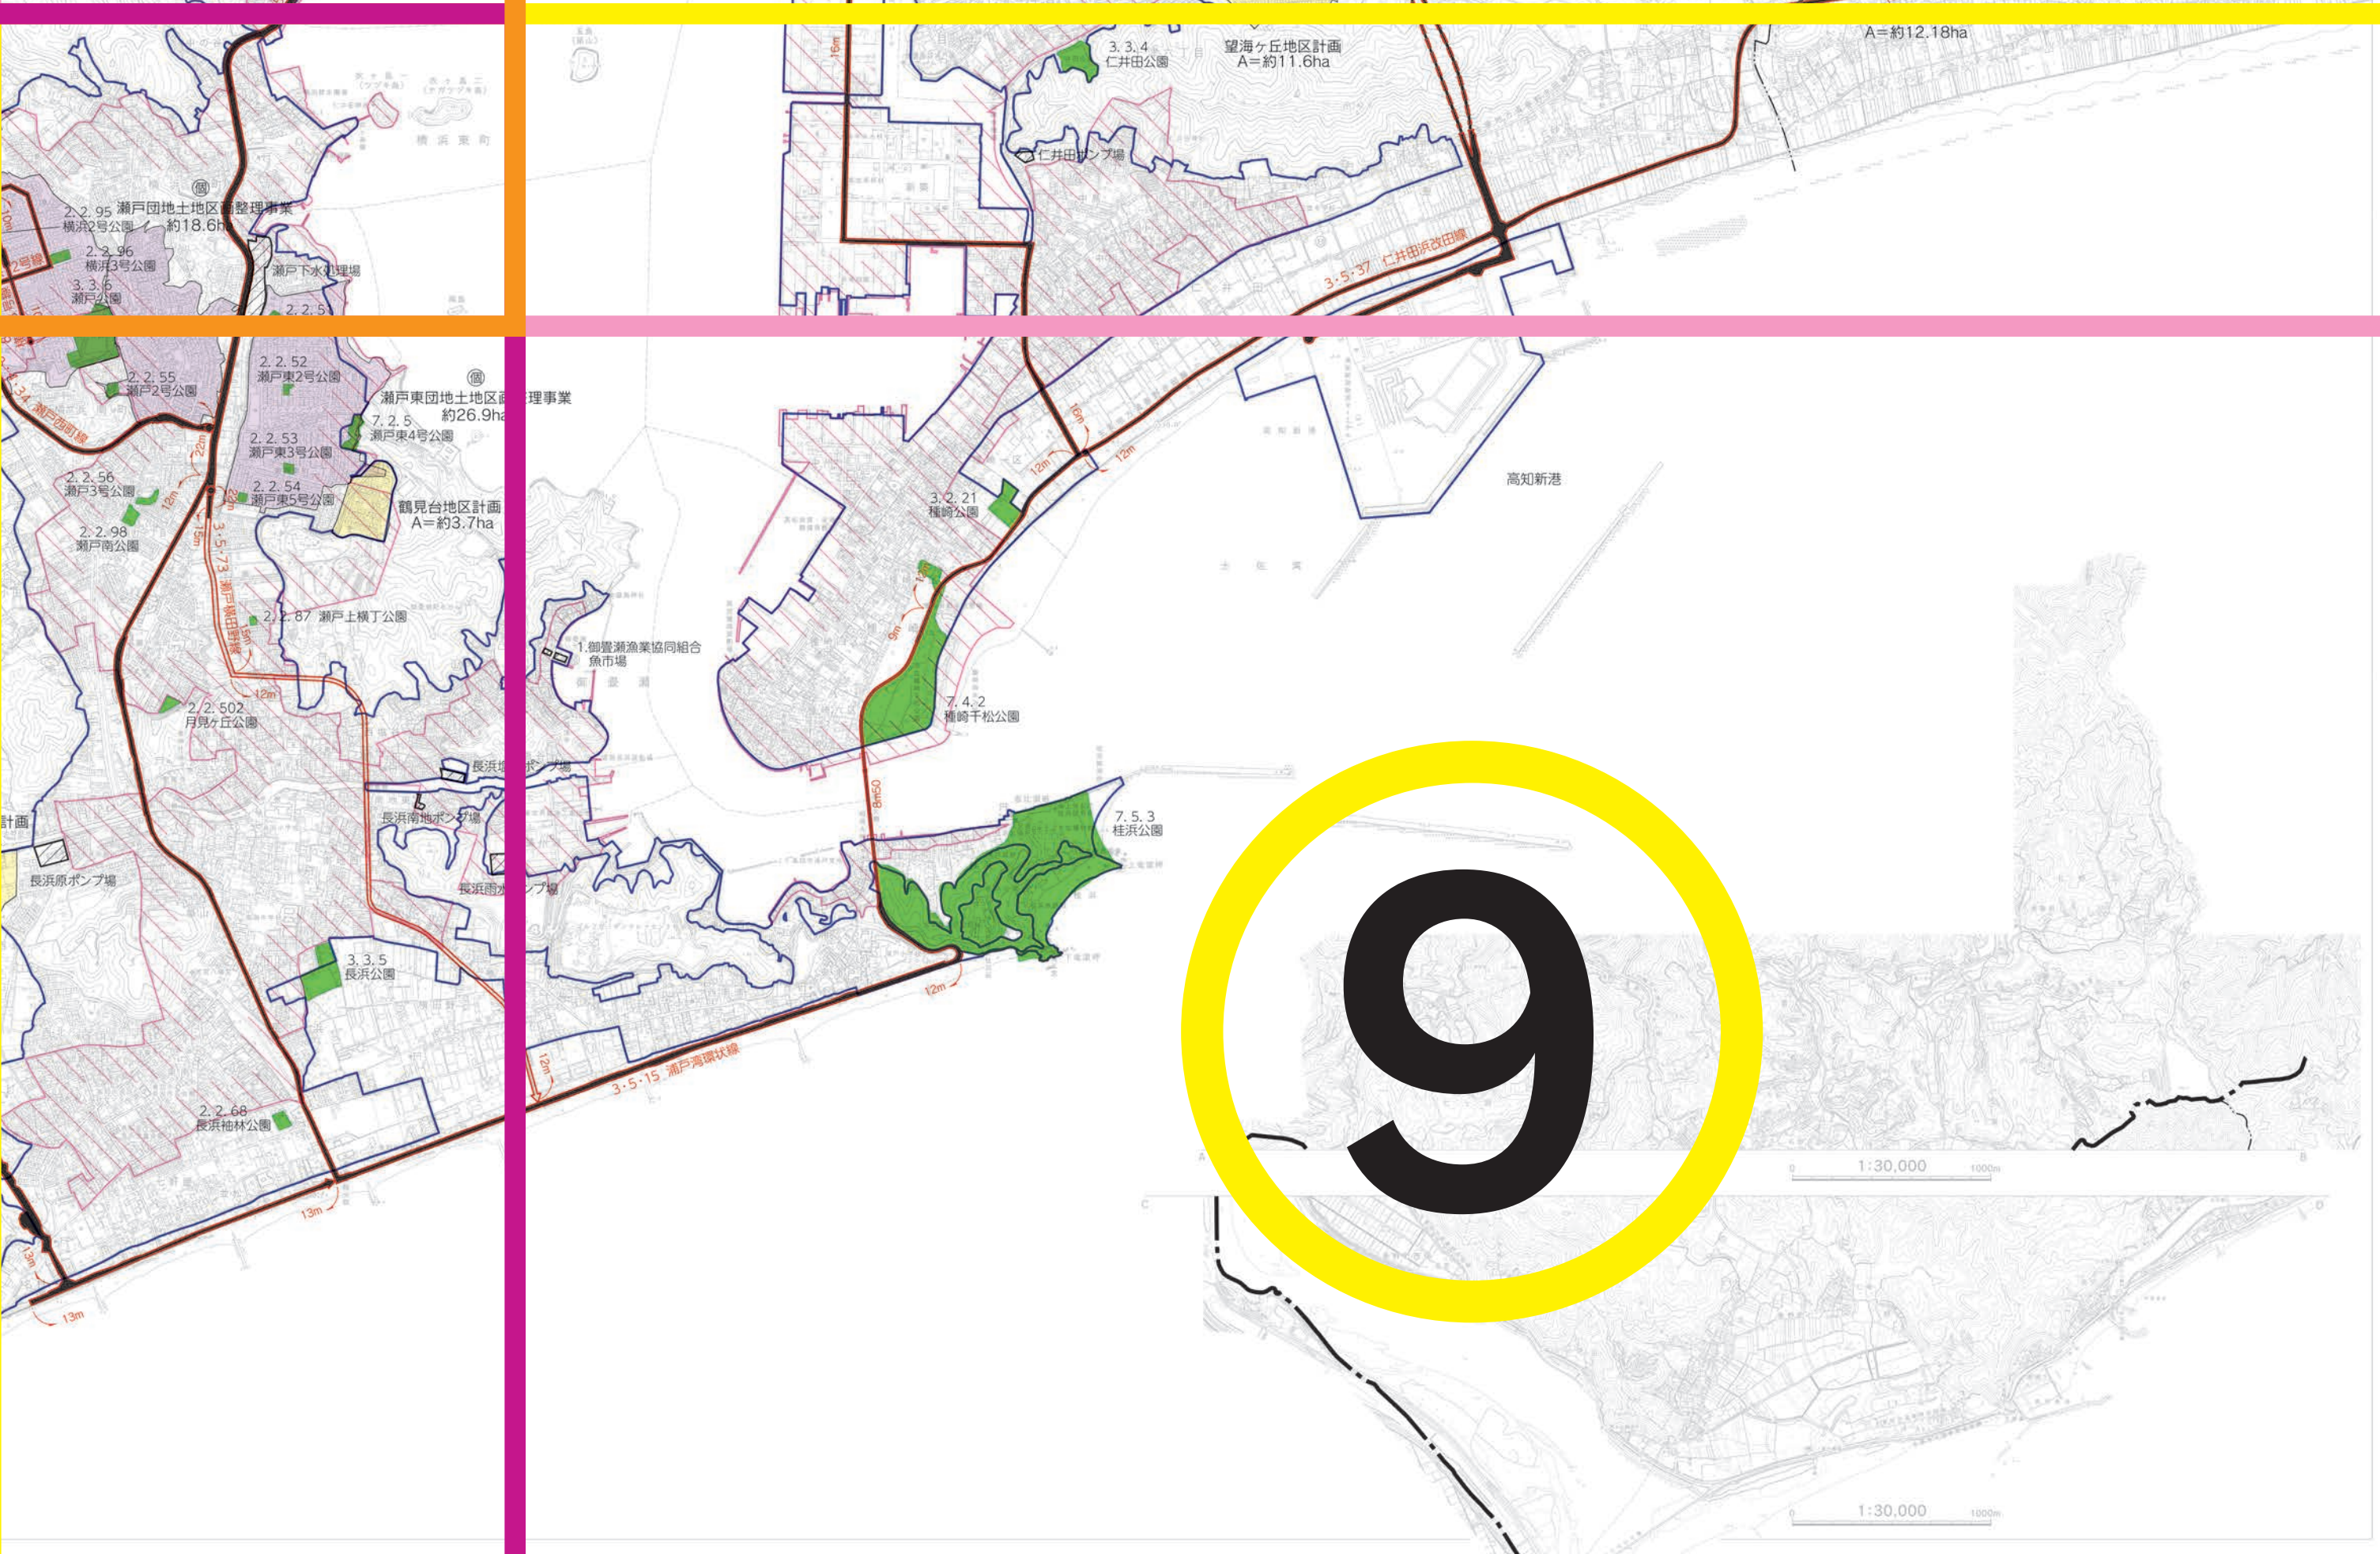
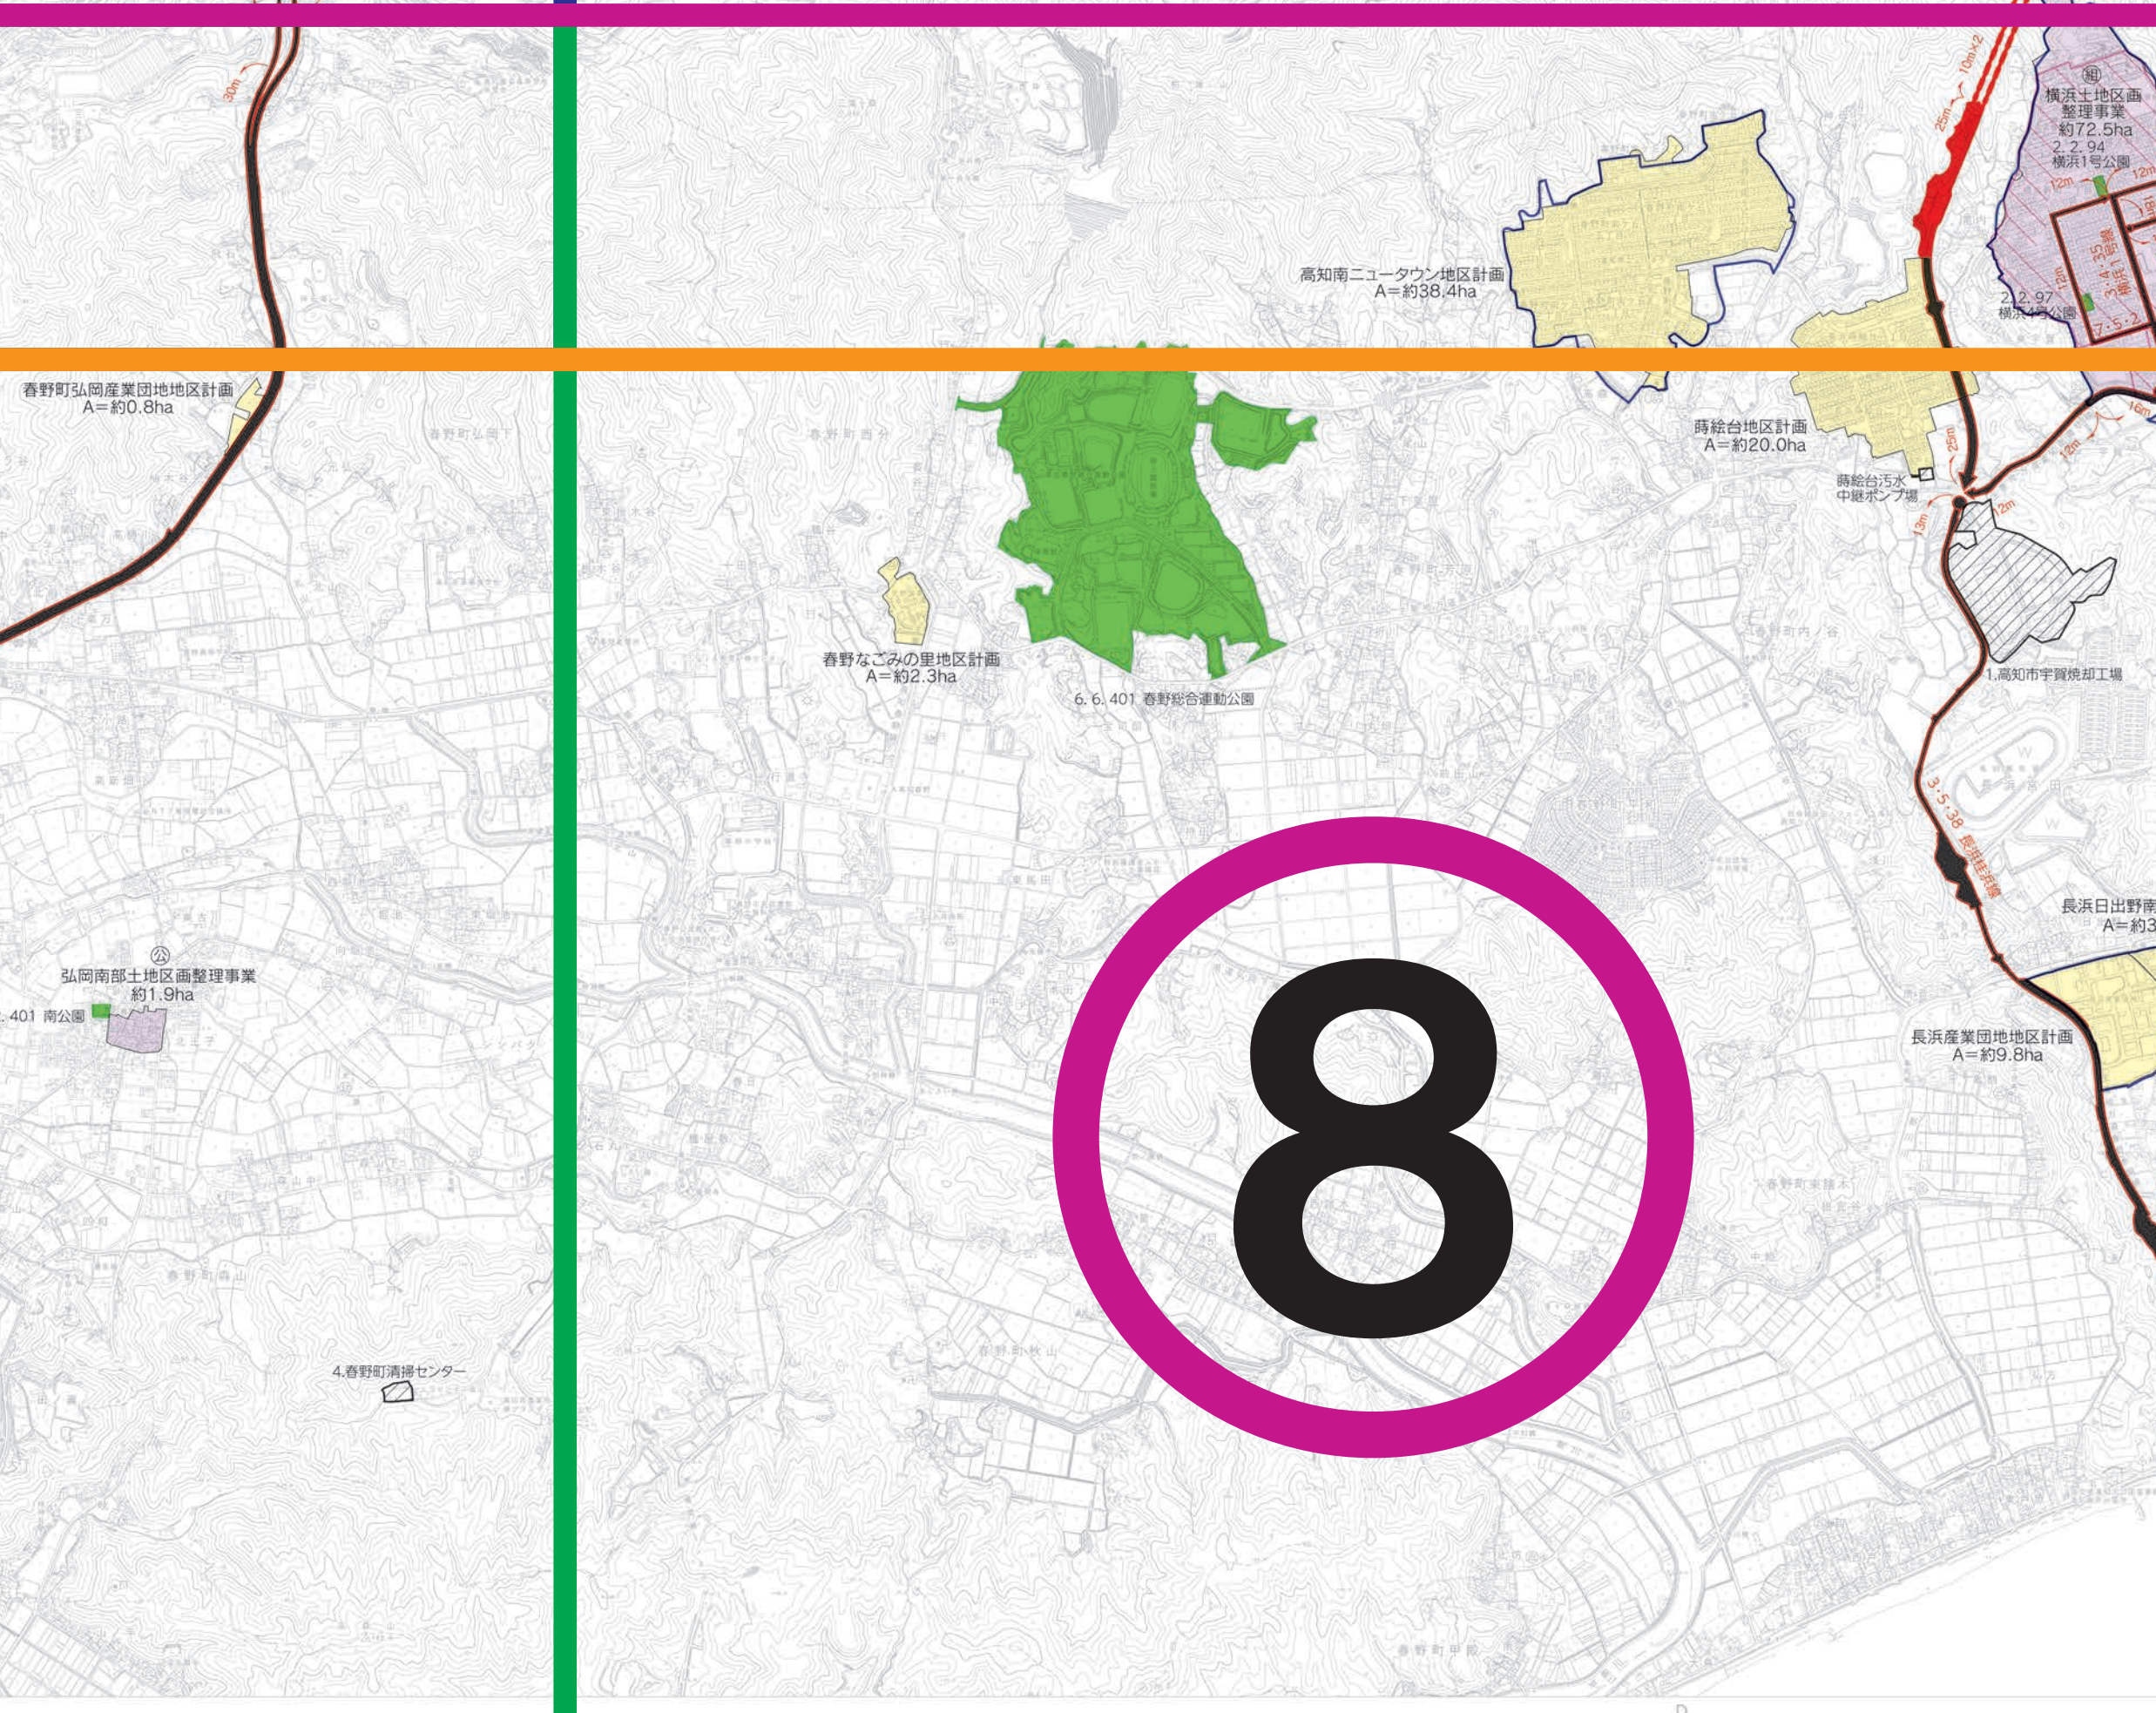
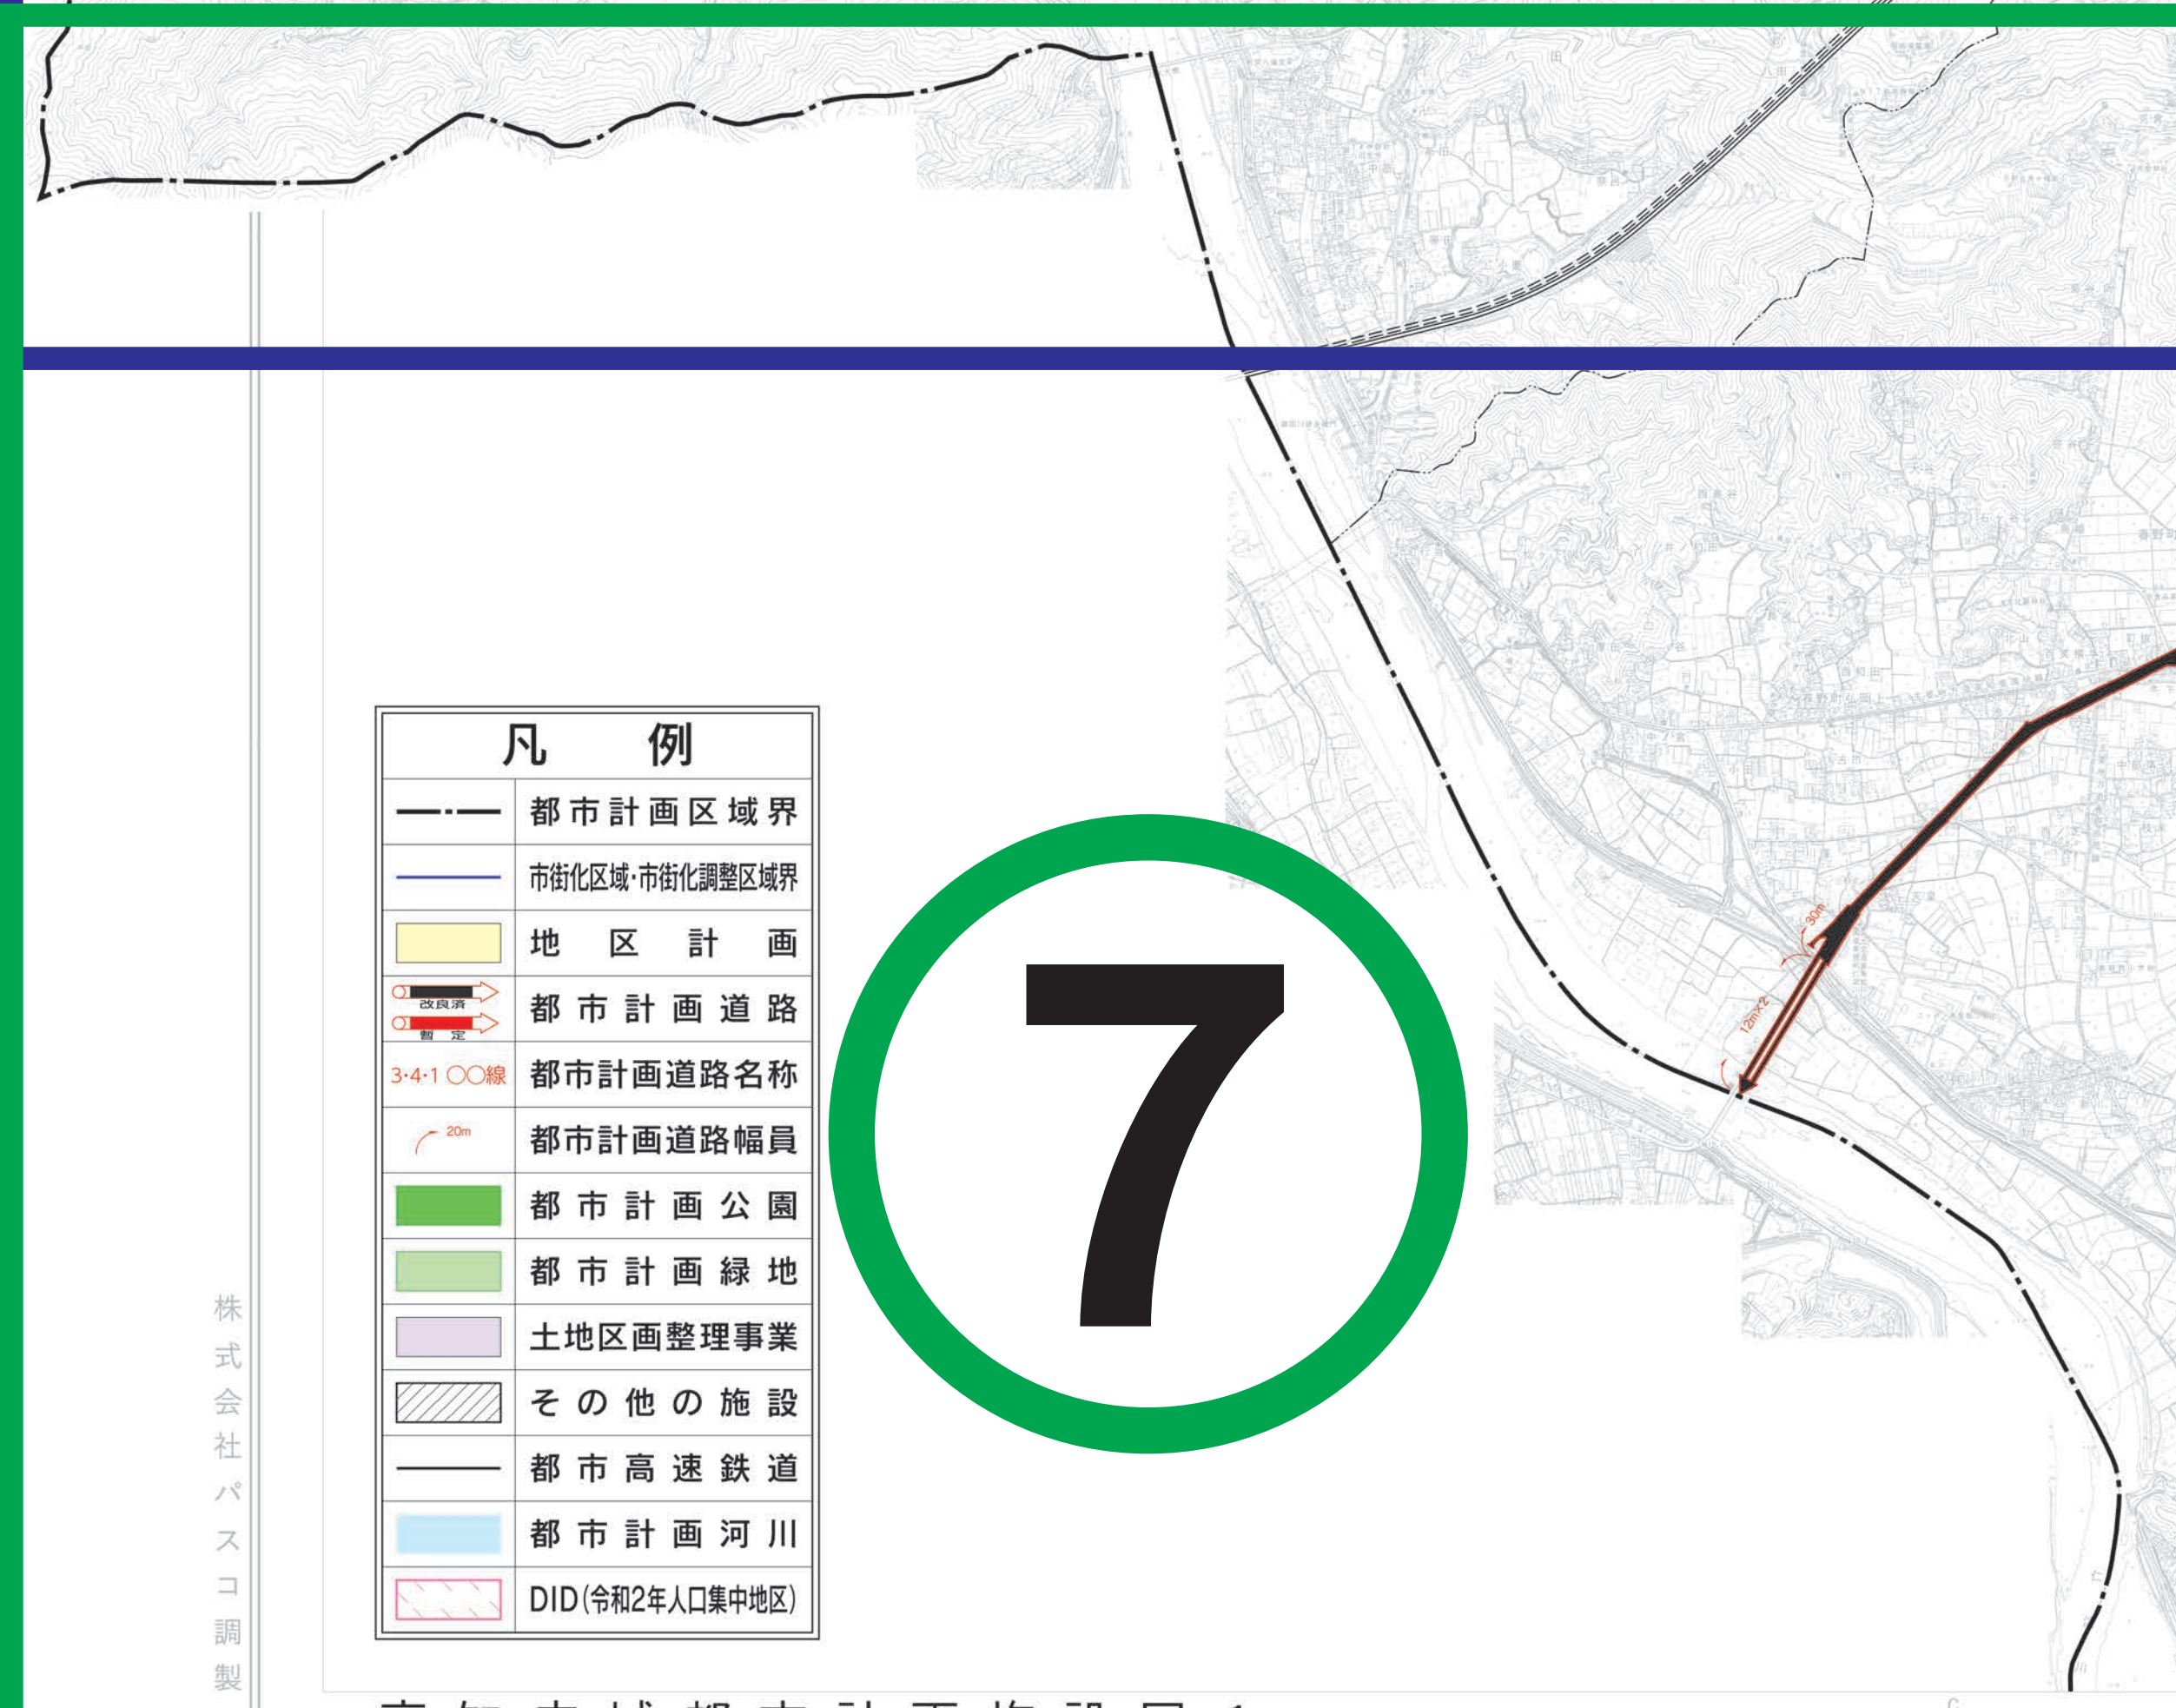
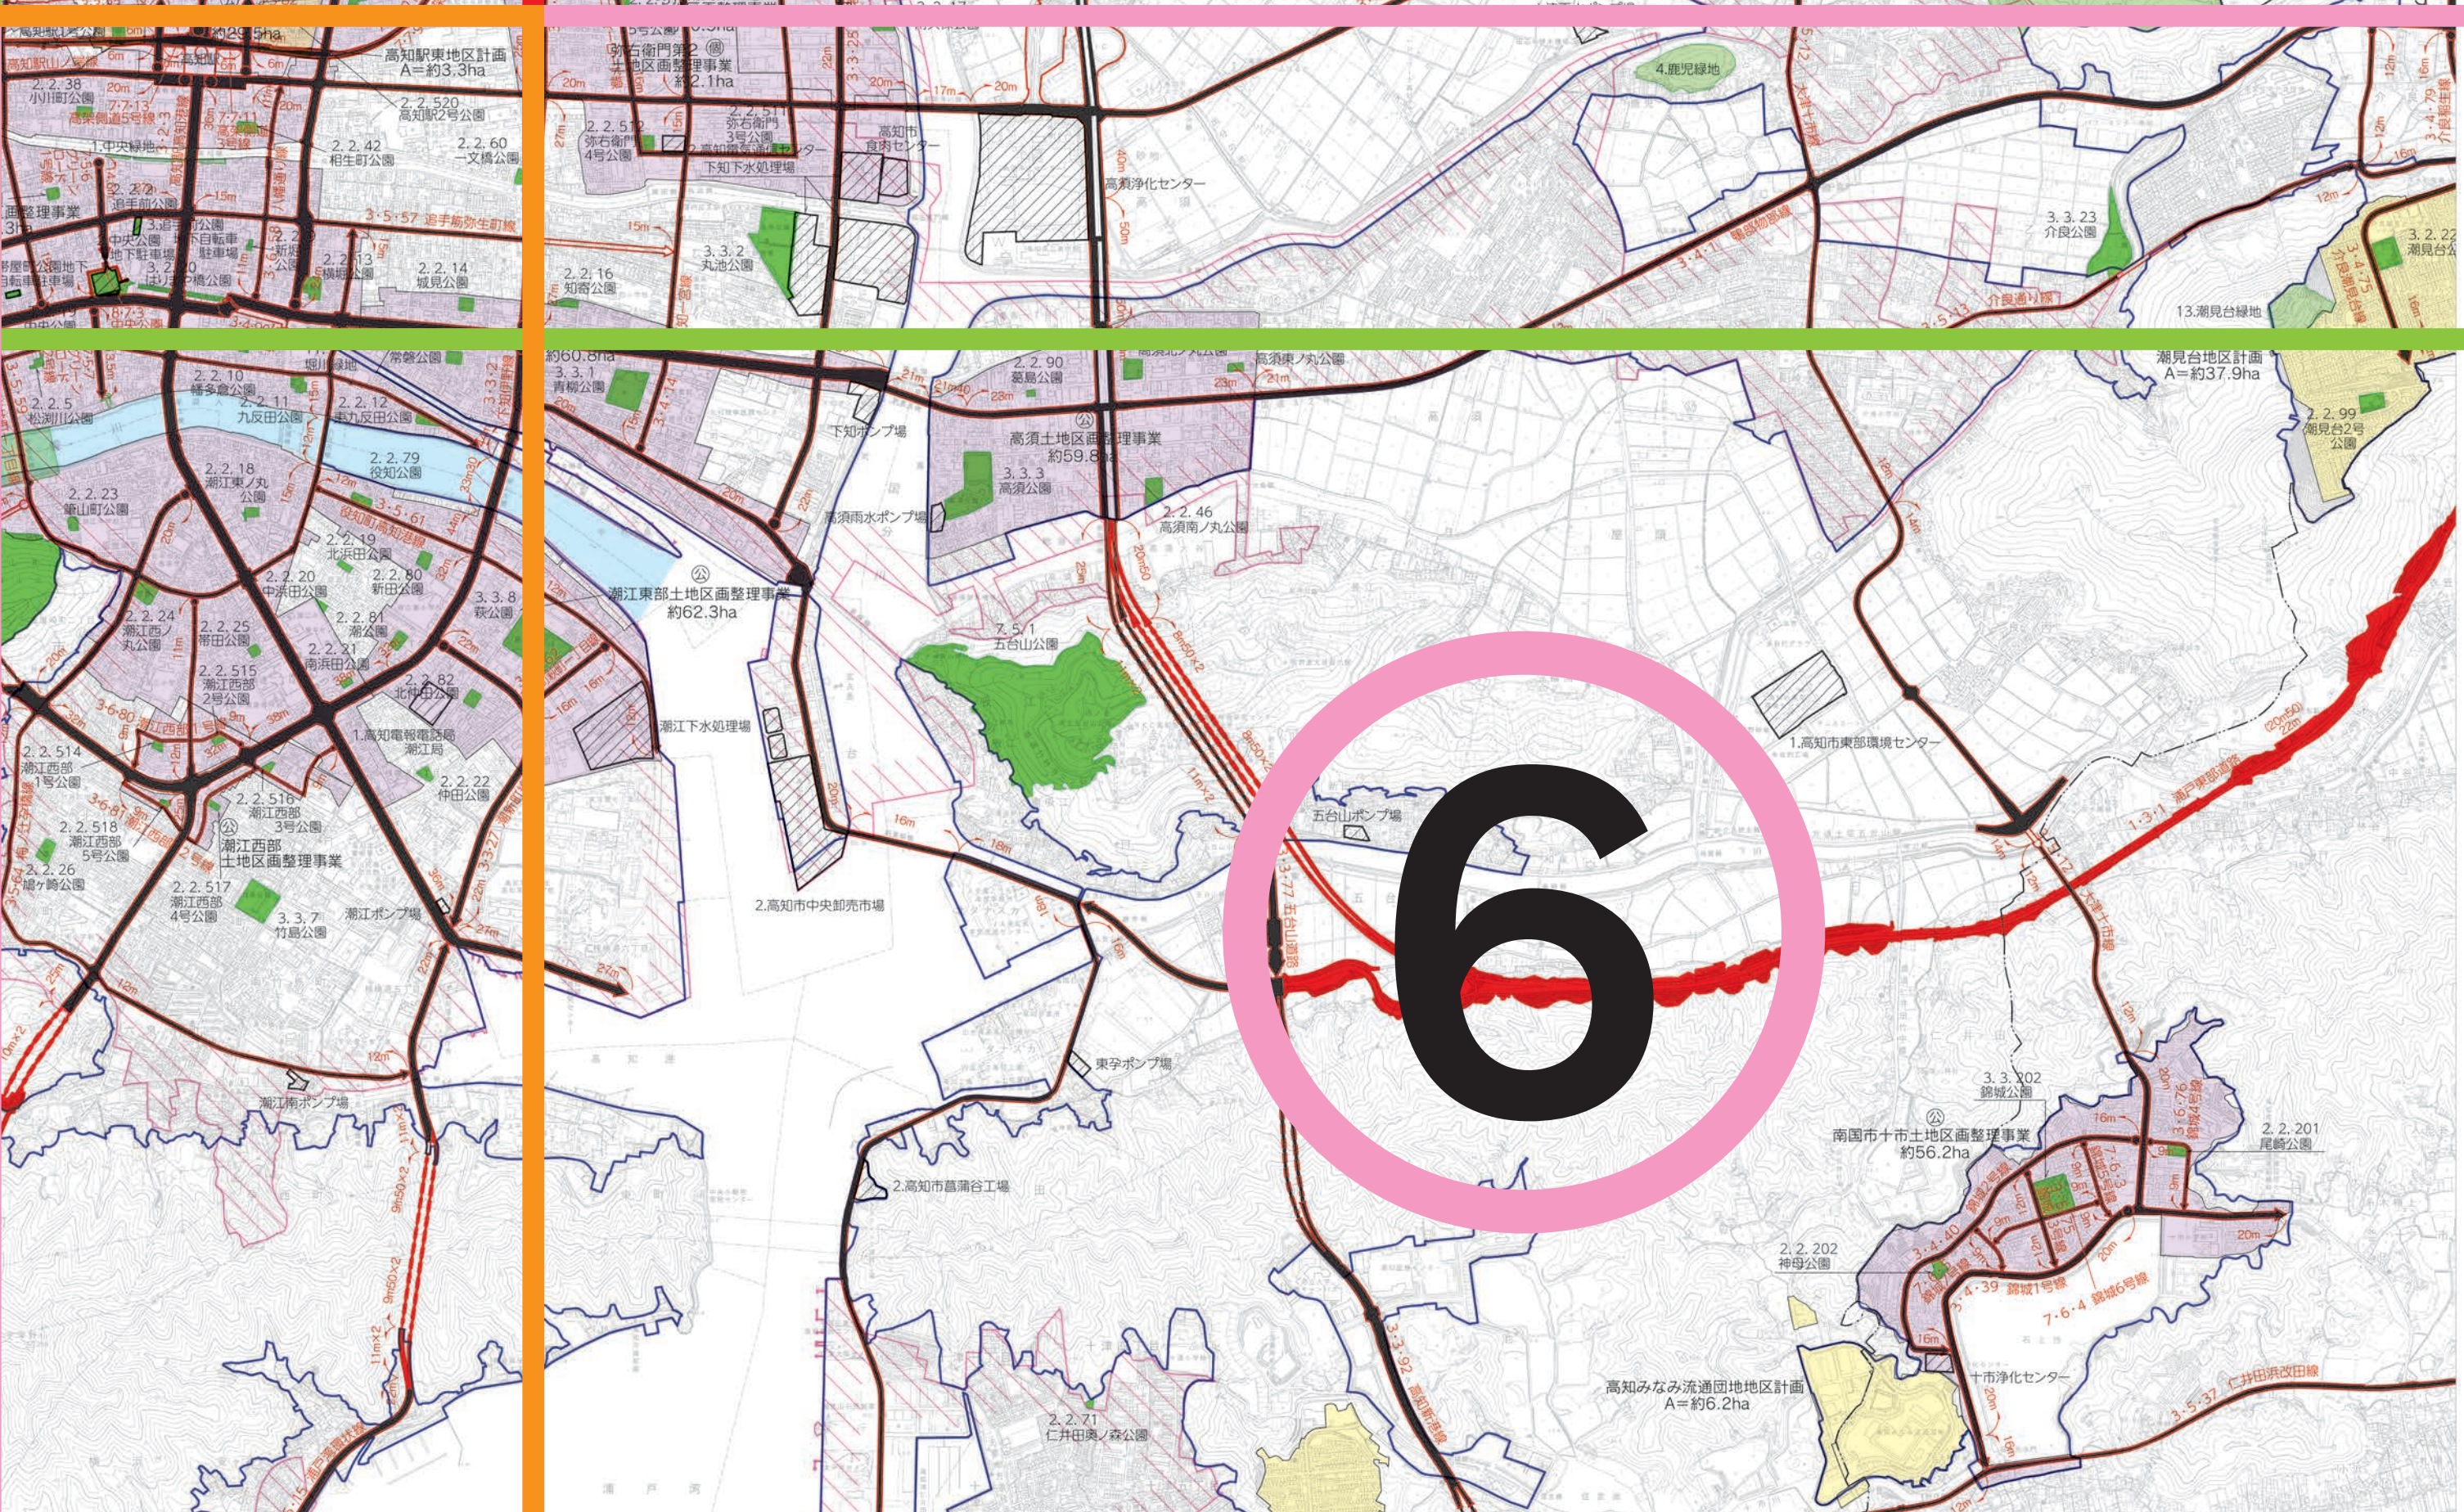
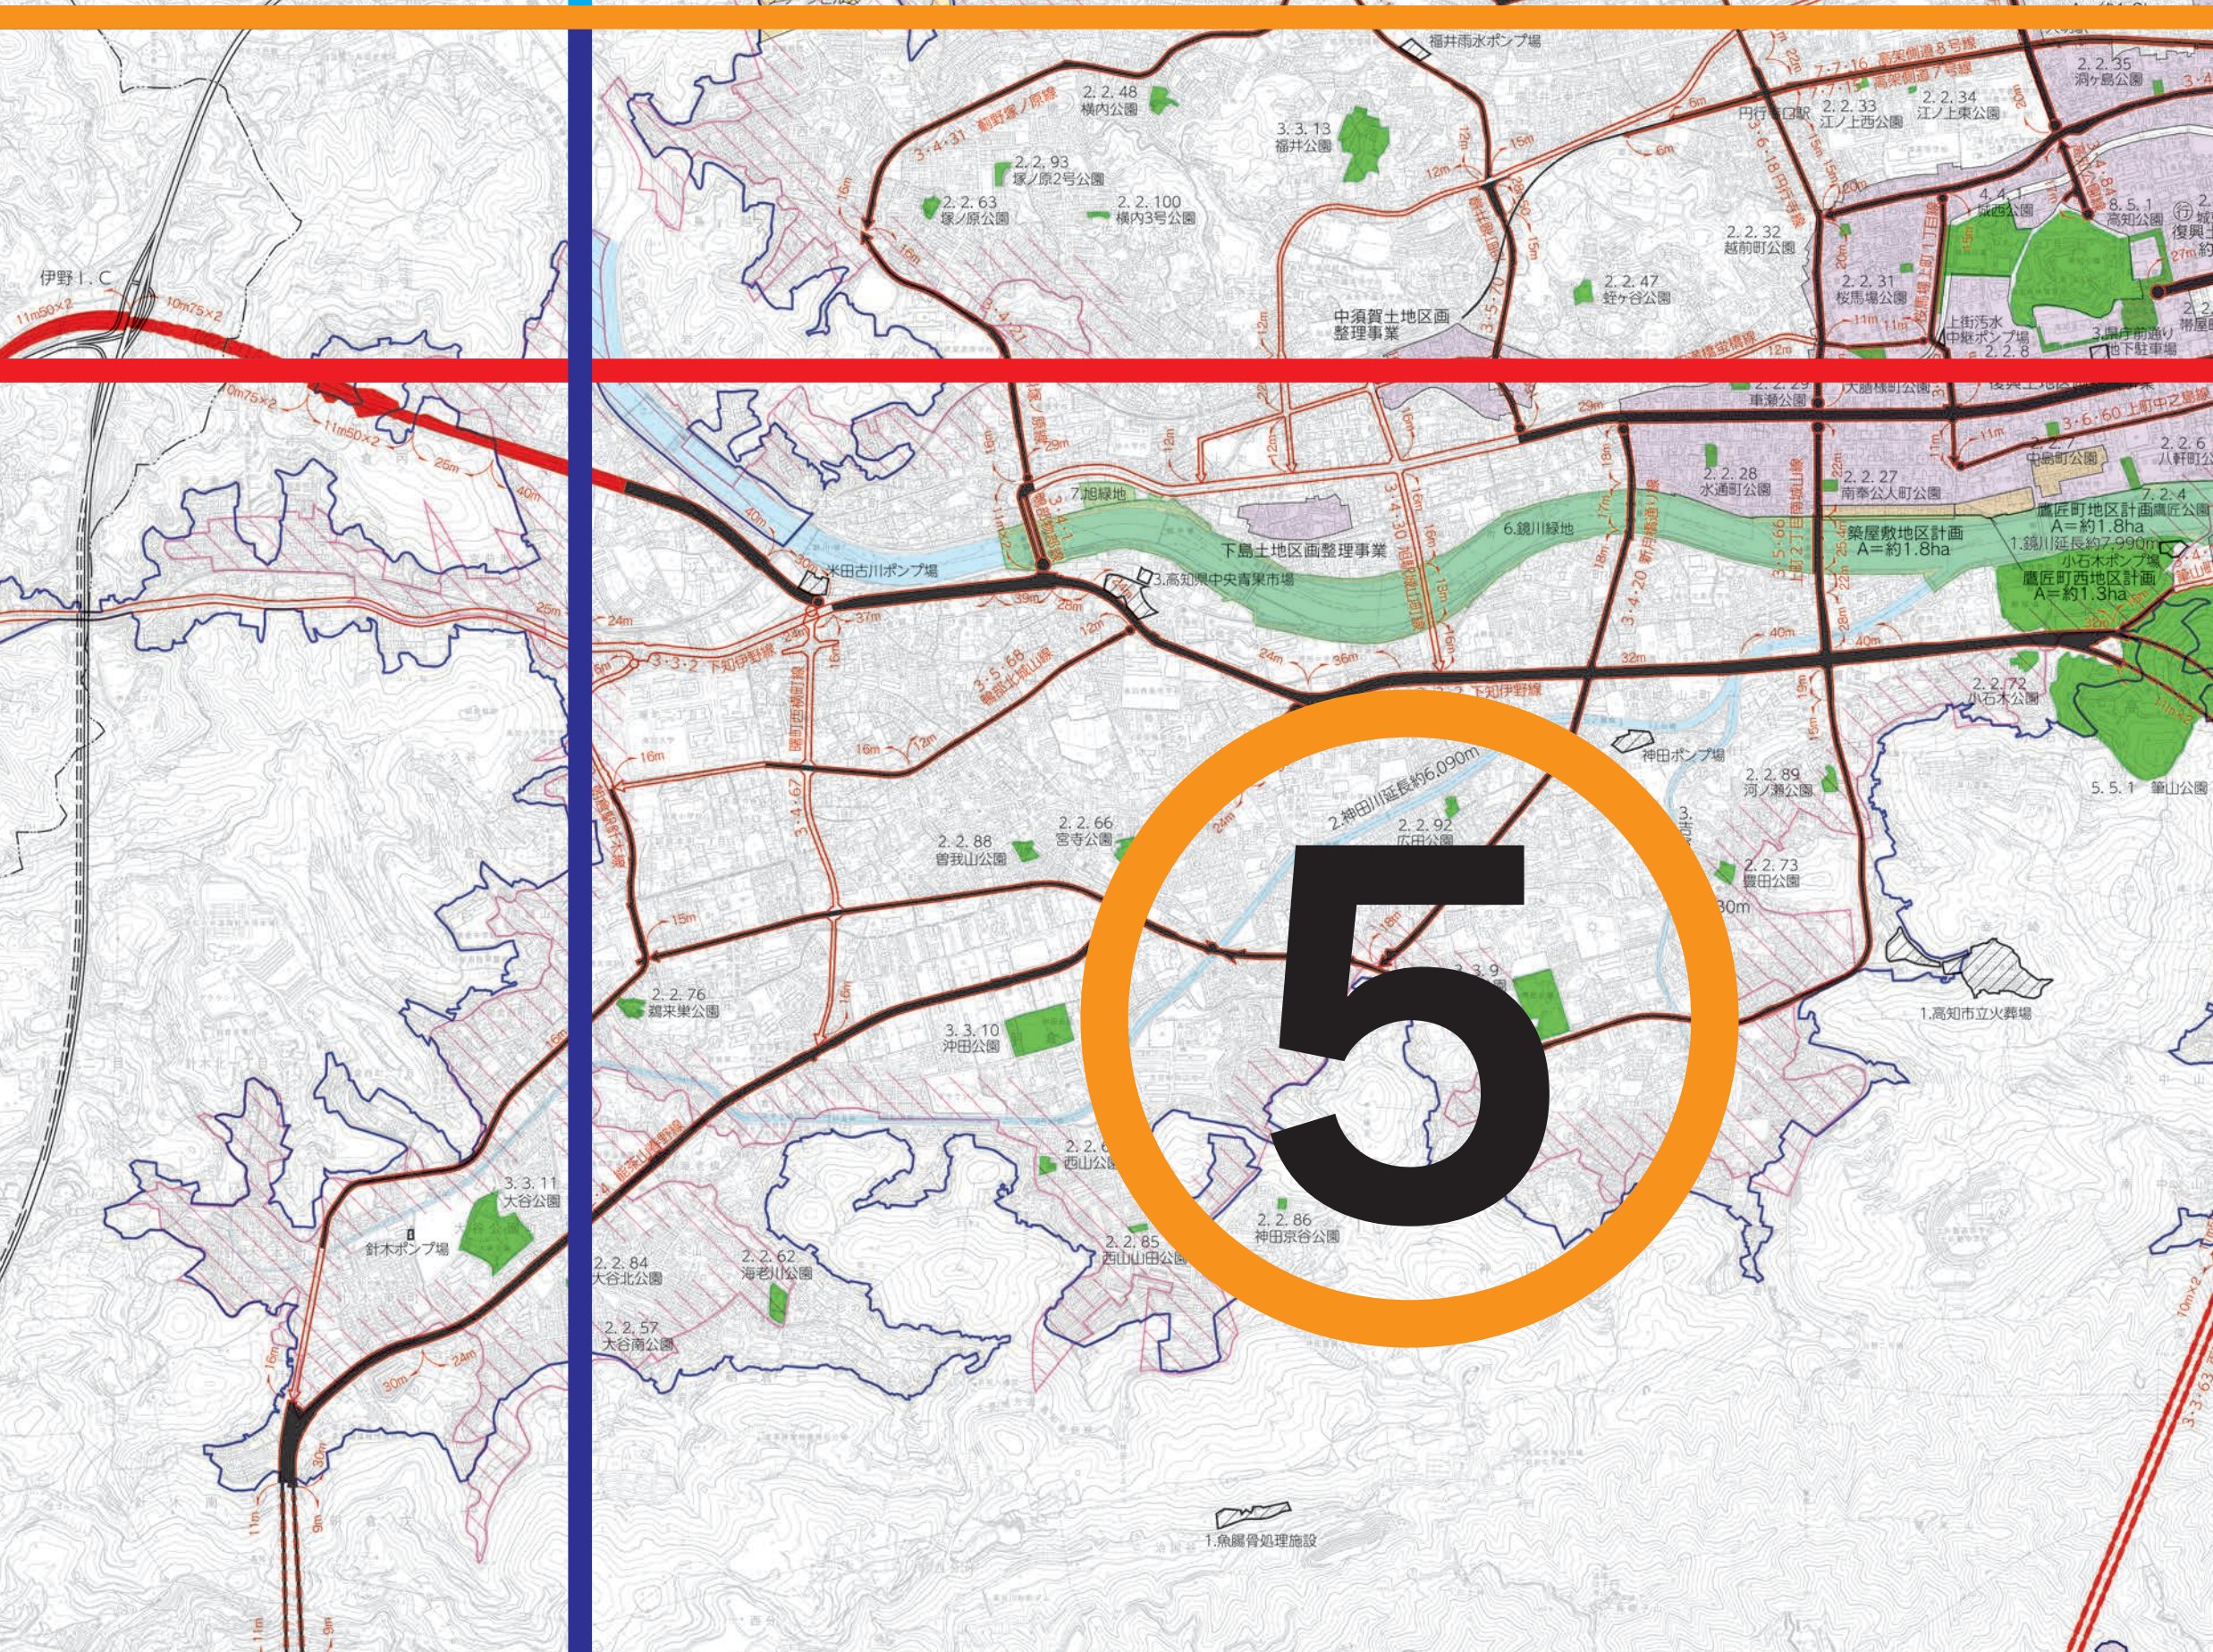
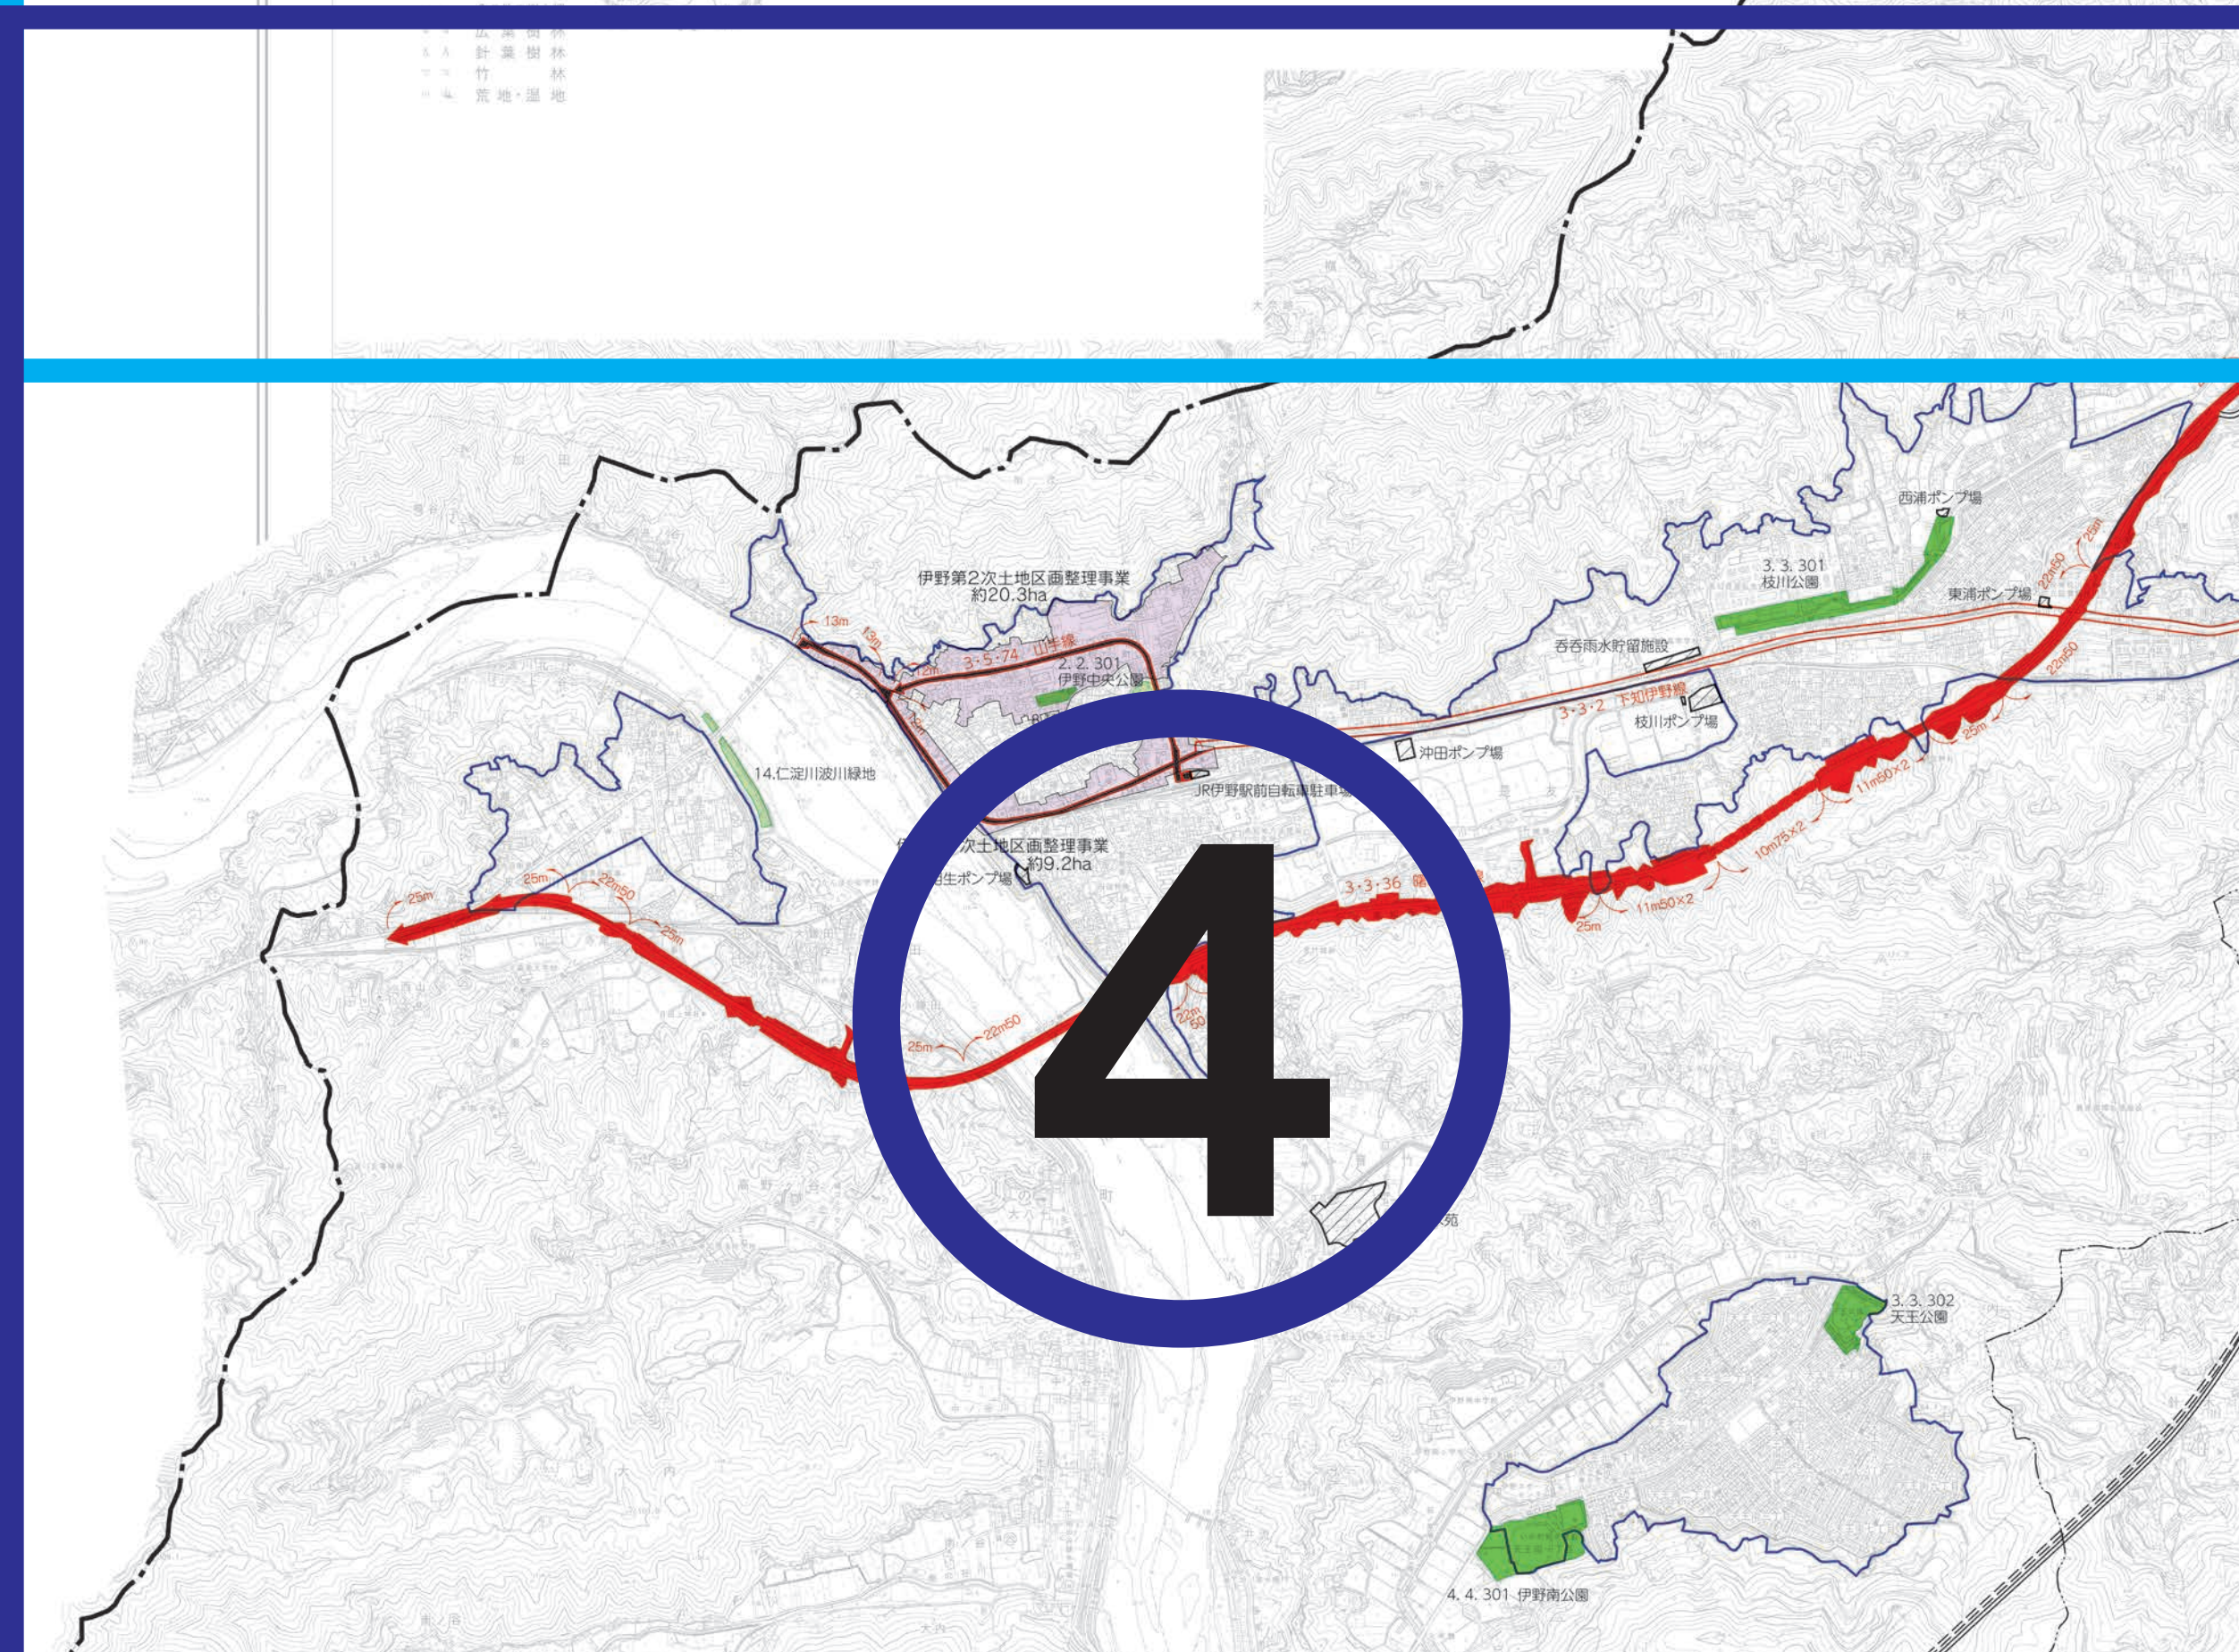
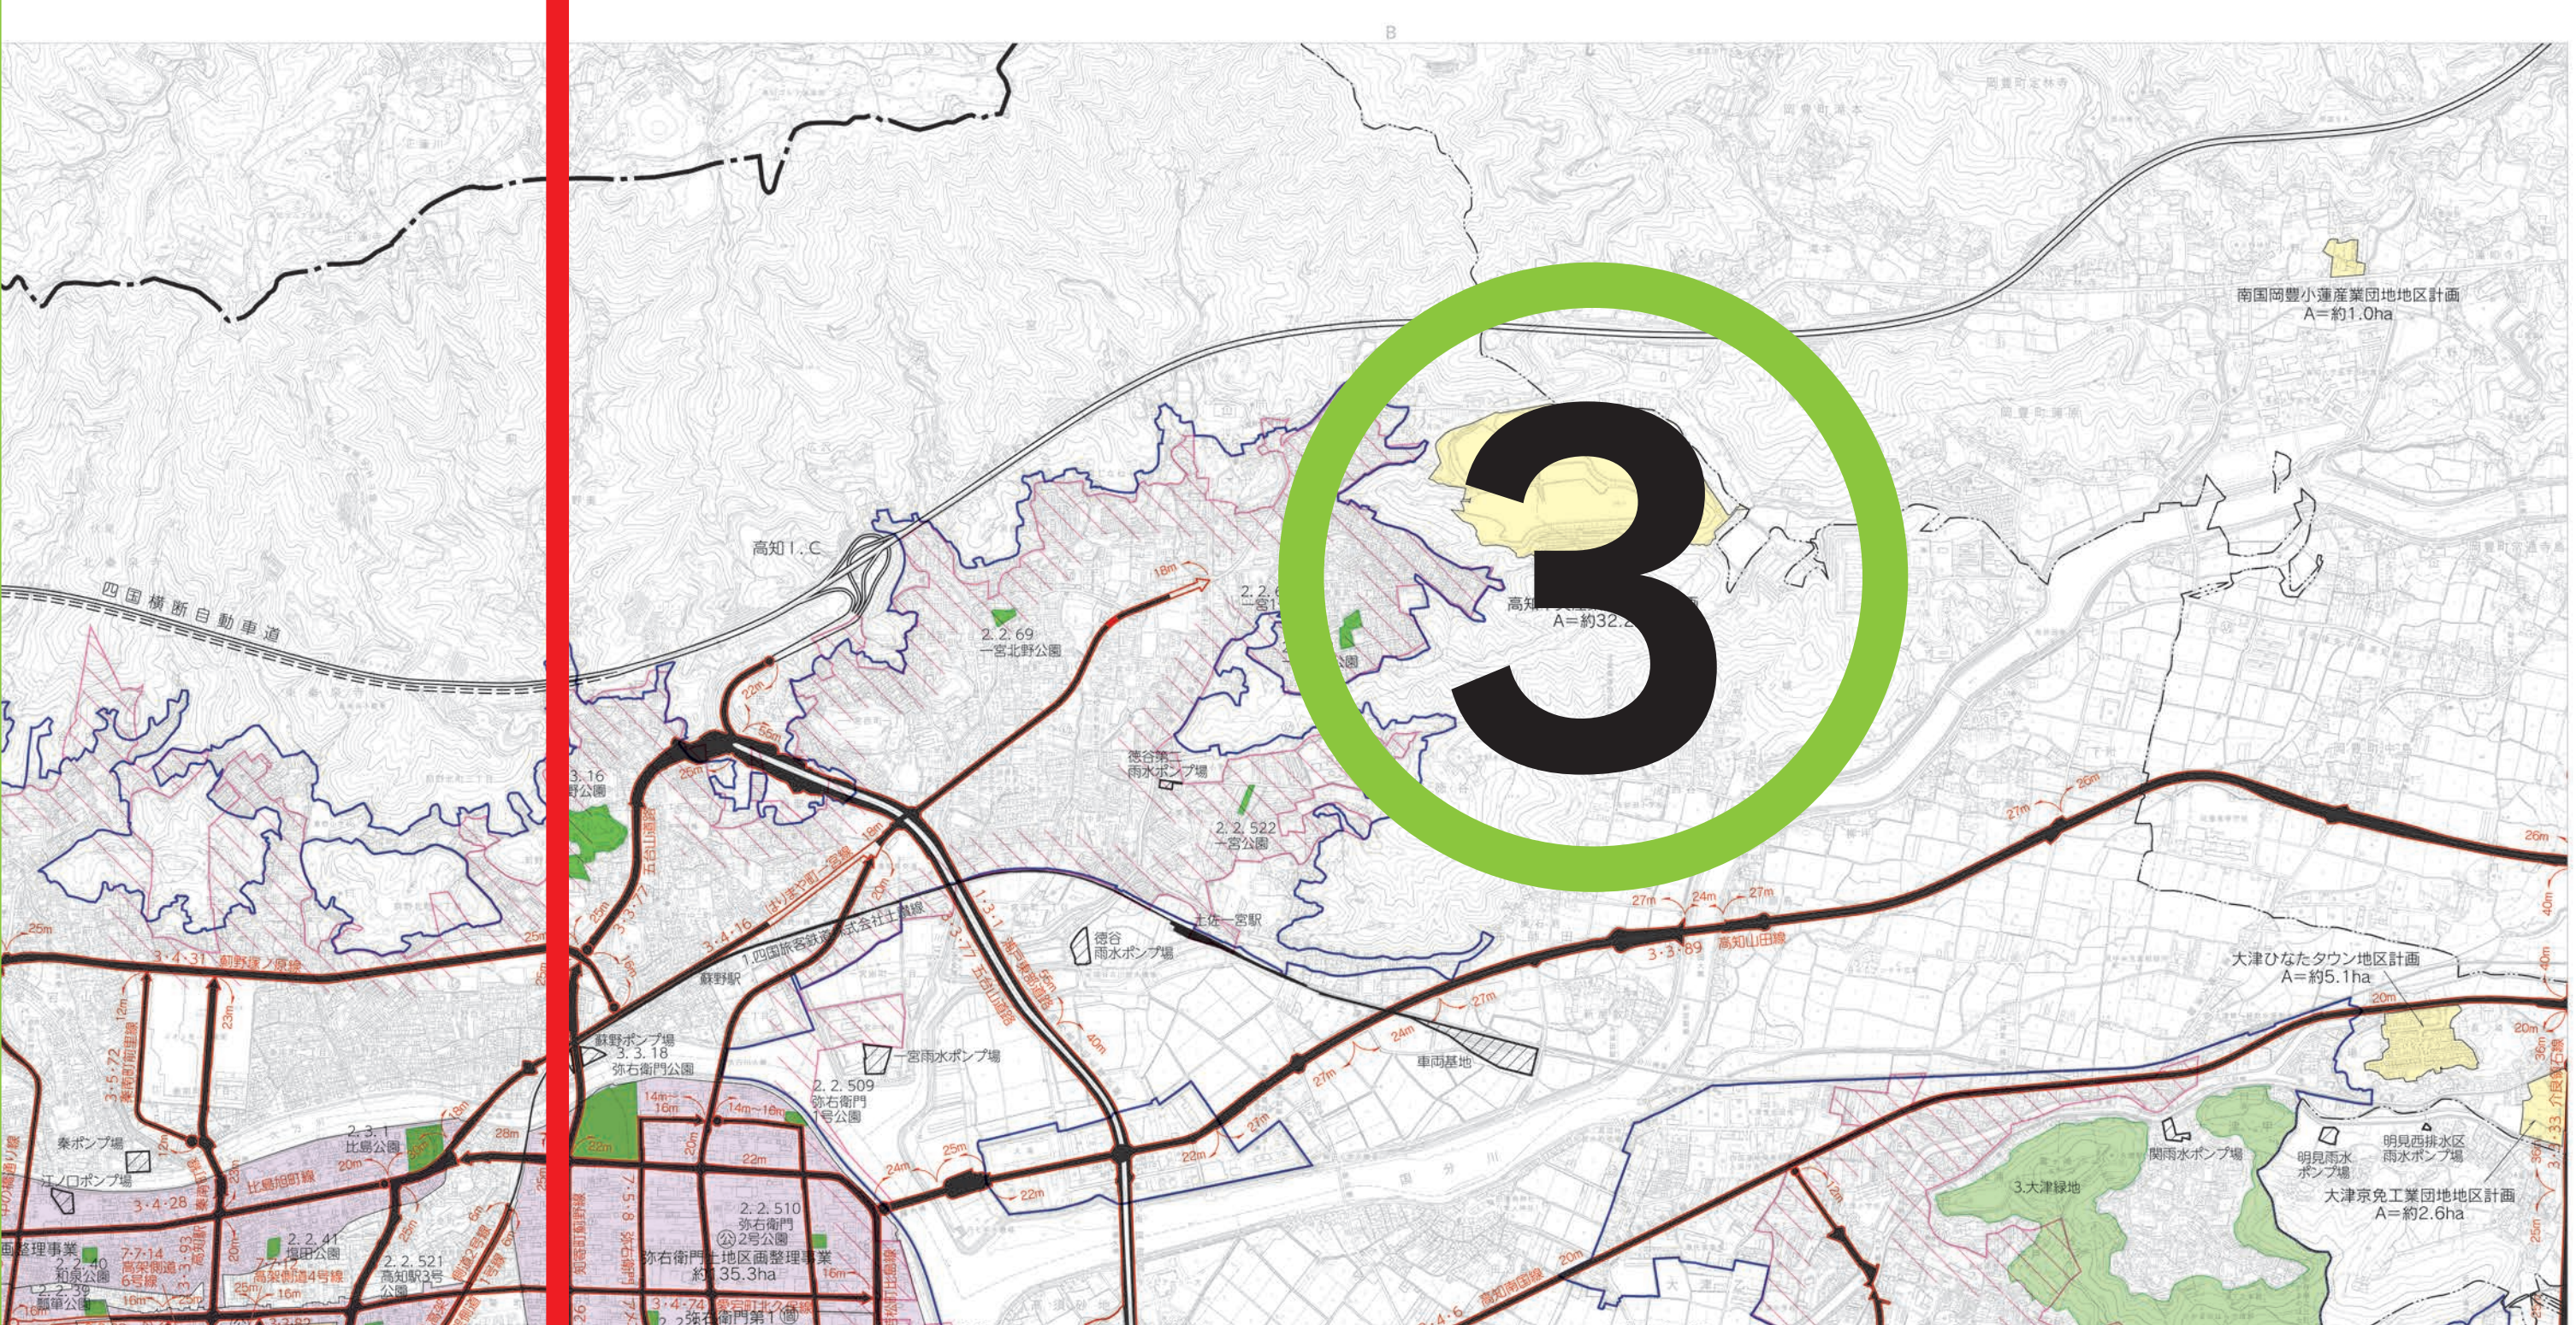
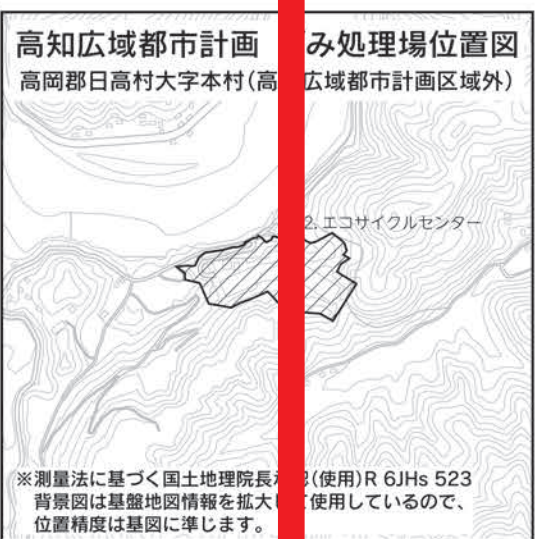


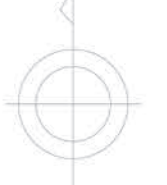

凡 例	
	都市計画区域界
	市街化区域・市街化調整区域界
	地区計画
	都市計画道路
	都市計画道路名称
	都市計画道路幅員
	都市計画公園
	都市計画緑地
	土地区画整理事業
	その他の施設
	都市高速鉄道
	都市計画河川
	DID(令和2年人口集中地区)

高知広域都市計画施設図 1

本図は平成24年1月編纂、平成25年3月更新の
高知広域都市計画施設図1:20,000より
平成26年3月版の編纂し1:20,000、0.0を付したものである。

0 200 1:20,000 1000 2000m

この図面掲載の都市計画で定められている事項は、令和7年3月現在のものです。
この図面は、おおむねの区域を表示しているものであり、都市計画区域は字名で、その他のものは
計画図(1:25,000)で確認することが必要です。詳細については高知県土木部都市計画課又は当該市町村
へお問い合わせください。

「この測量成果は、国土院院長の承認を経て作成した
1:2,000高知広域都市計画基本図(承認番号:平24西公第37号)
から、作成したものである。」