


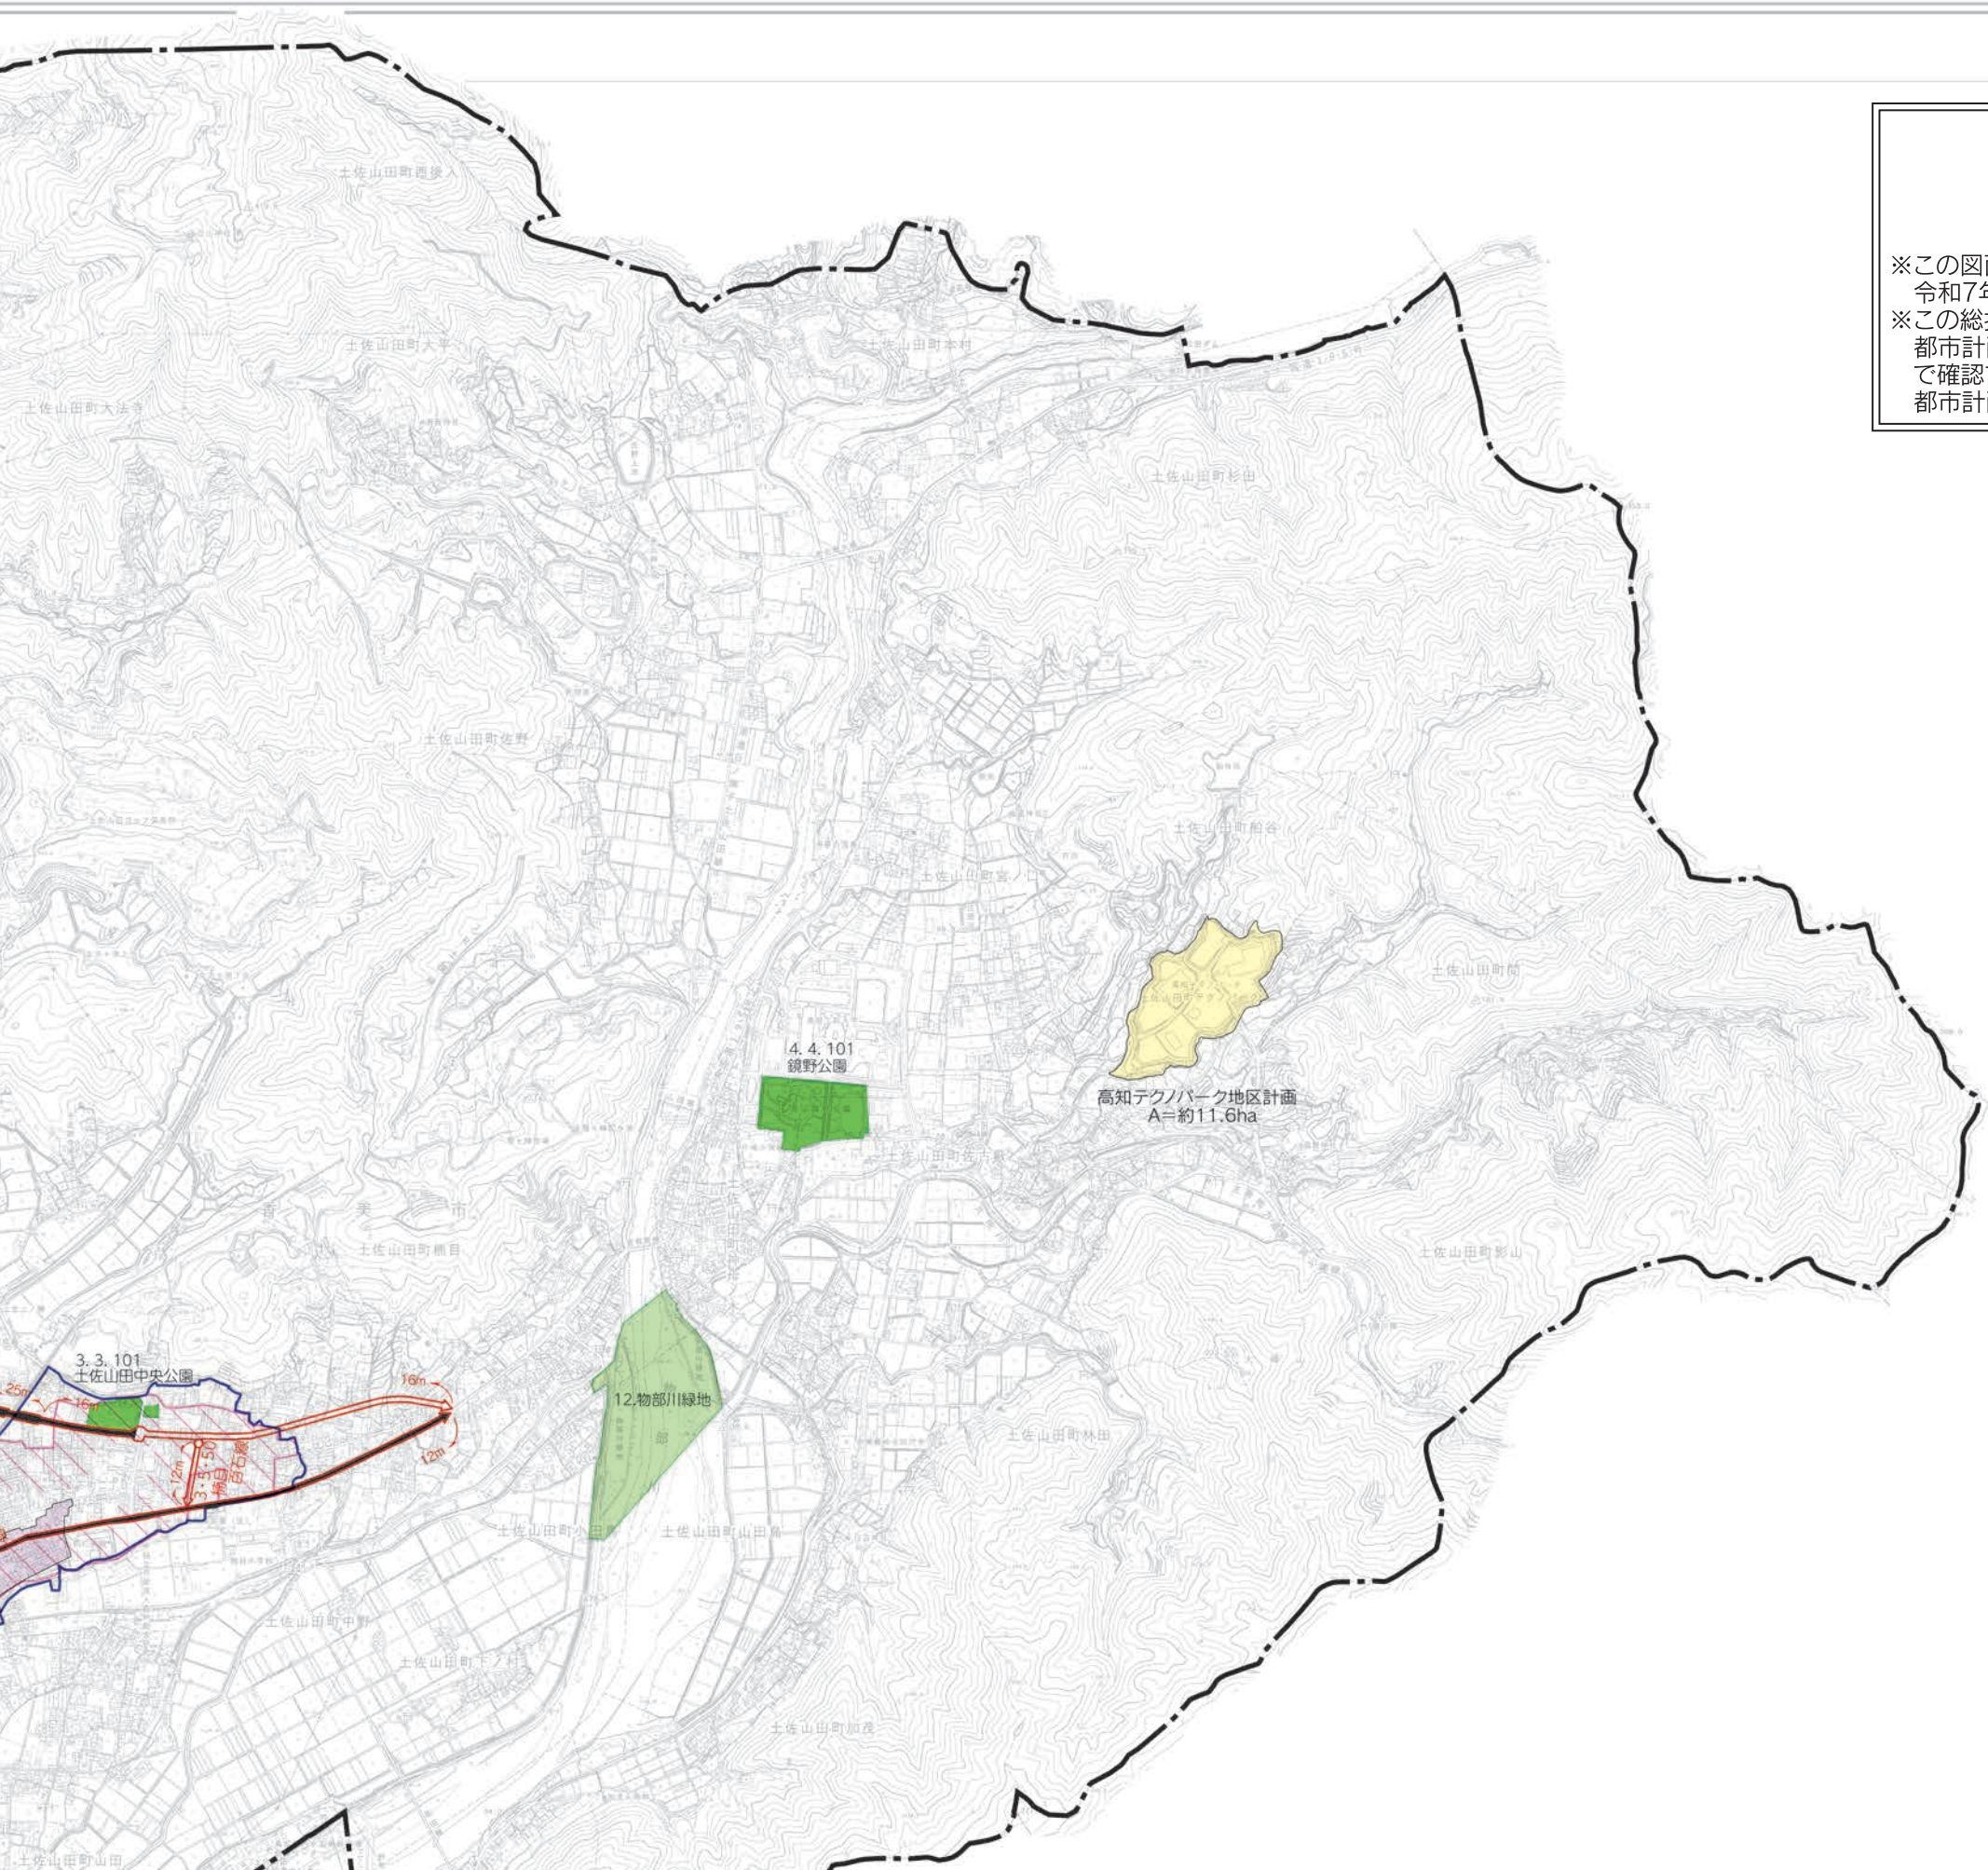


高知広域都市計画施設図

③

※この図面掲載の都市計画で定められている事項は、令和7年3月現在のものです。
※この総括図は、おおむねの区域を表示しているものであり、都市計画区域は字名で、その他のものは計画図(1/2,500)で確認することが必要です。詳細については高知県土木部都市計画課又は当該市町村へお問い合わせください。

行政区画

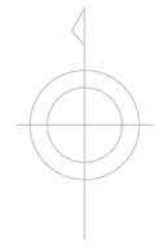

記号

△	三角点
≡	水準点
⊙	多角点(埋石)
▽	標高点
□	家屋
□	無壁舎
□	堅ろう建物
■	黒描建物
==	真幅道路
==	幅員2m～4mの道路
==	幅員1m～2mの道路
---	幅員1m未満の道路
≡	並木
≡	普通鉄道
≡	特殊軌道
≡	架空索道
○	転車台
≡	トンネル
≡	道路・鉄道の高架部
≡	送電線
≡	都府県界
---	郡・市及部内の区界
---	町・村及市内の区界
---	区域界
---	へ
---	か
---	土
---	田