


解体配置図 1/500

		工事名 交通安全こどもセンタートイレ改築工事		松本琢史建築設計事務所 TAKUJI MATSUMOTO Architect & Associates		NO K - 01
		図面名 解体配置図		一級建築士大臣登録第322947号 松本琢史		SCALE 1/500
用紙サイズによる縮尺補正値 A2 : 100% A3 : 70.7%		CHECKED BY	DRAWN BY	Matsumoto		



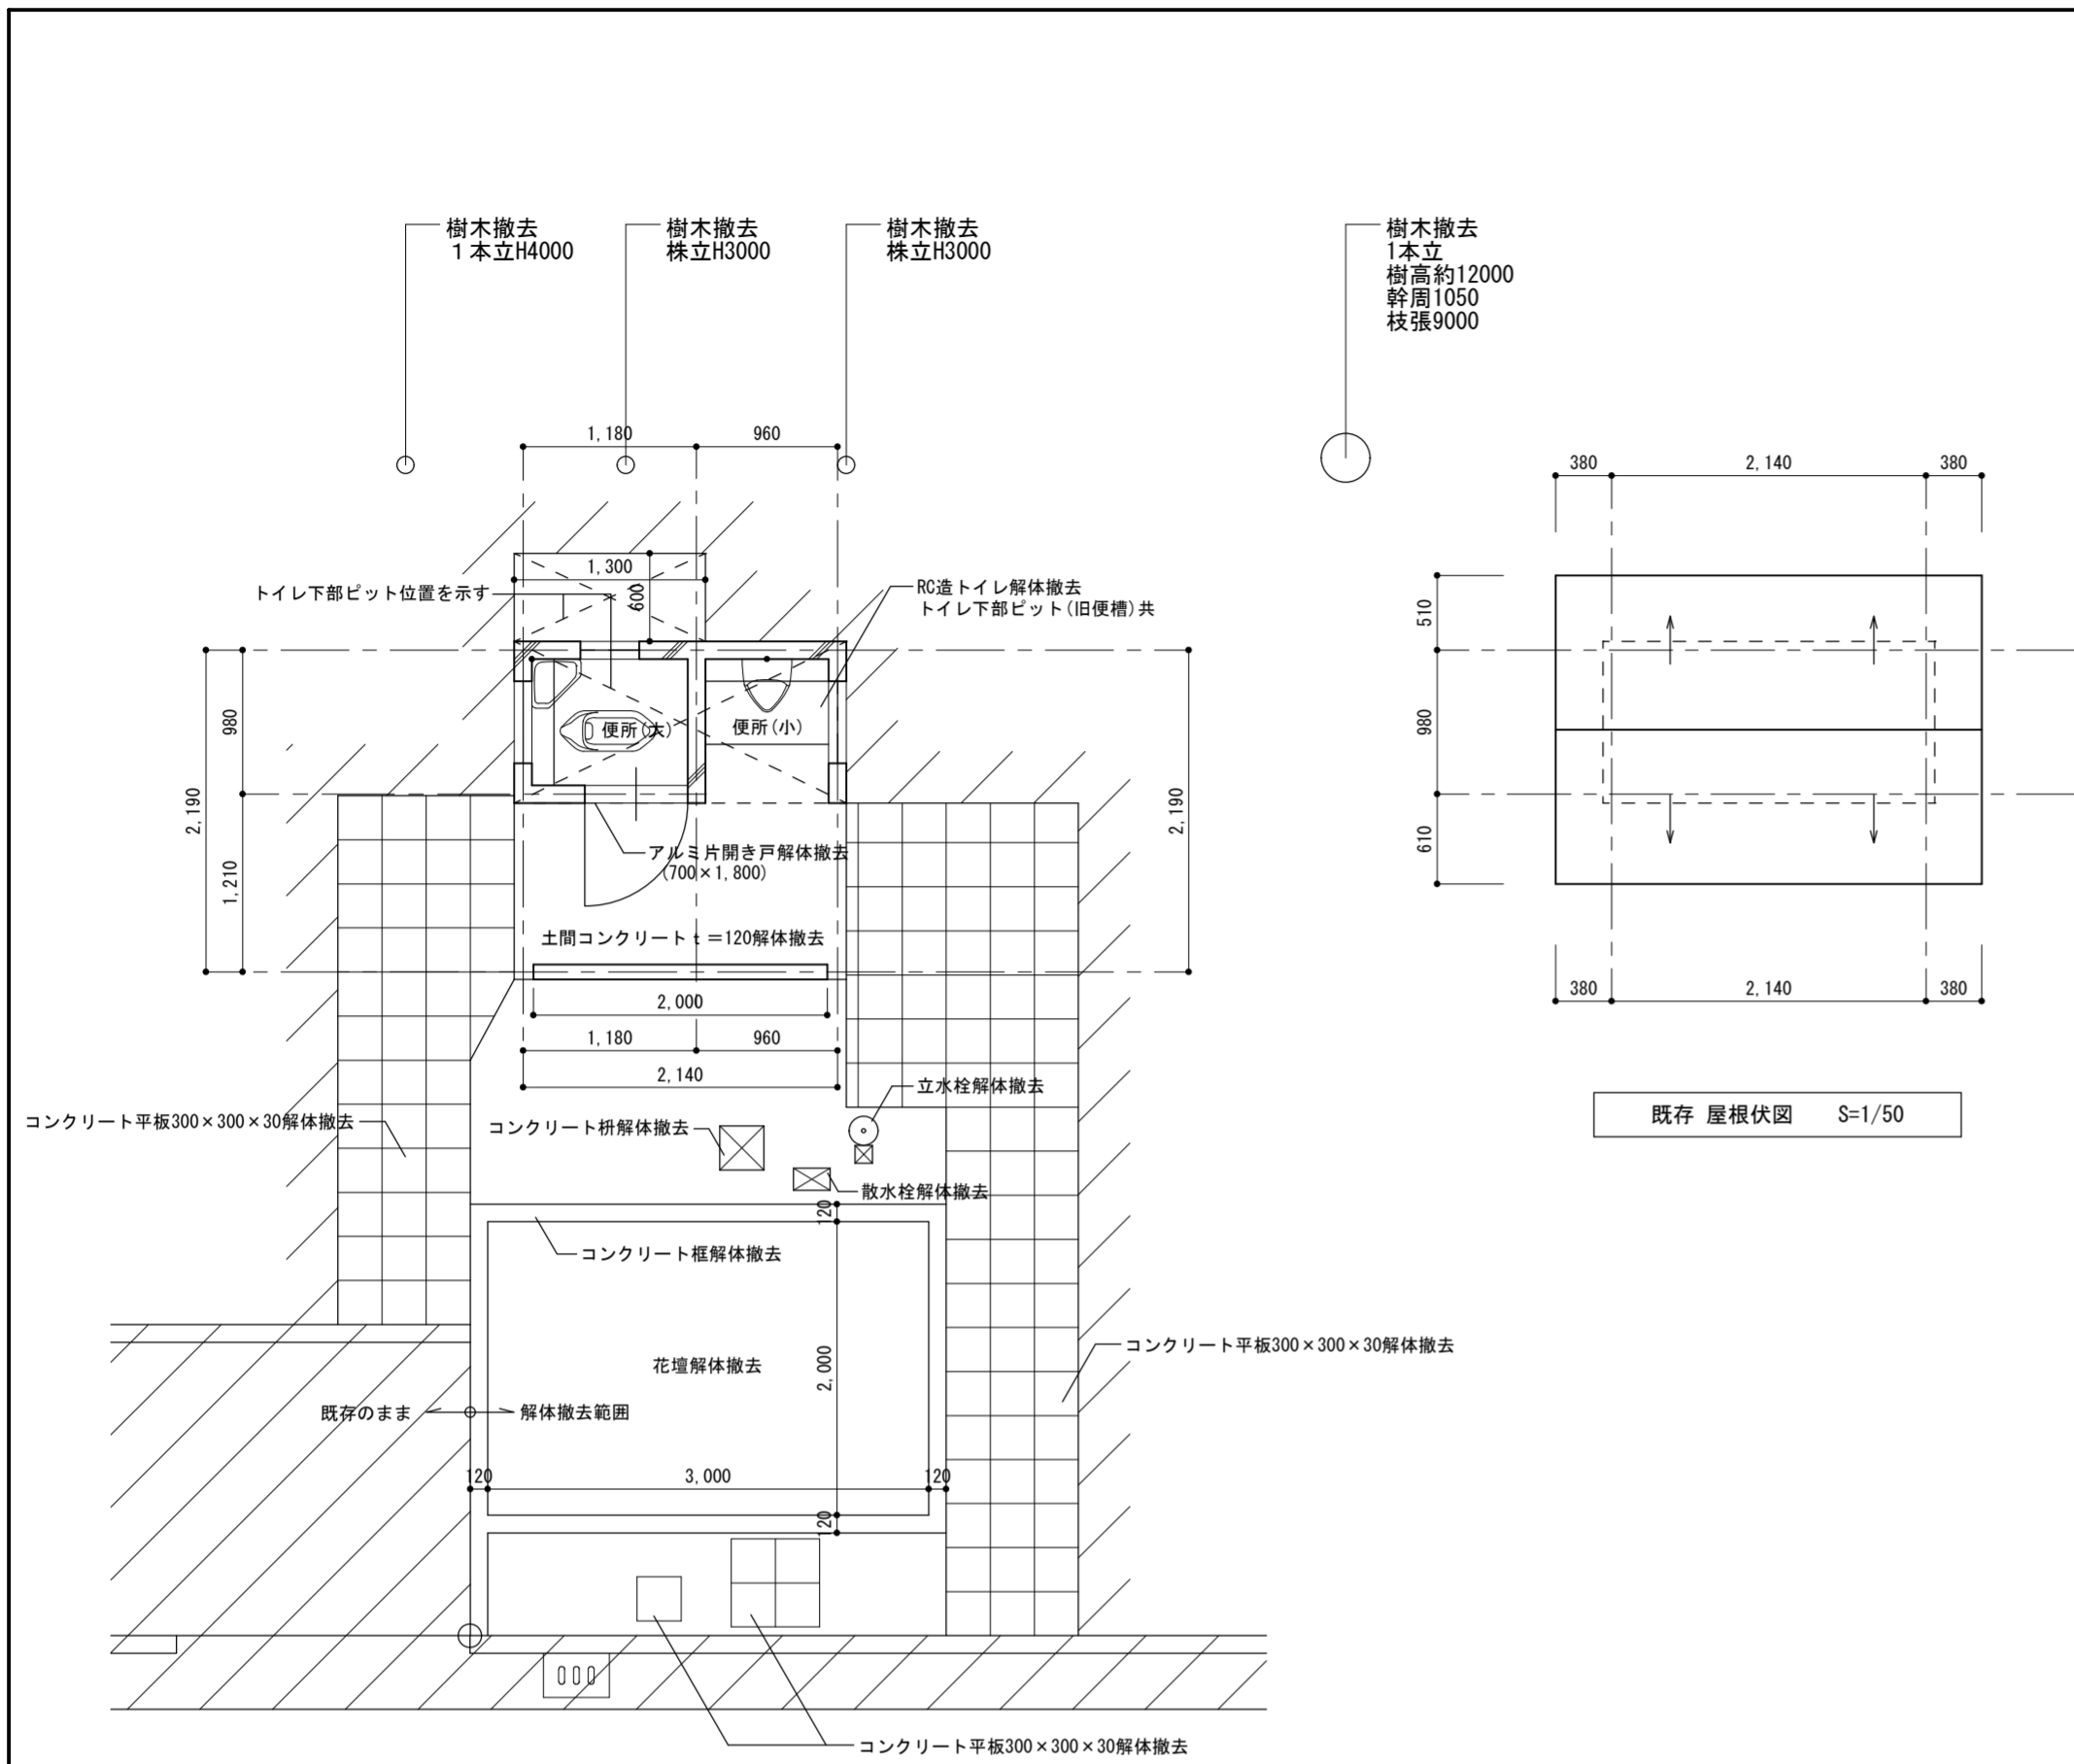


■ 外部仕上表






屋根	A	コンクリート+モルタル防水
外壁	B	コンクリート+複層塗材吹付
軒天	C	コンクリート+複層塗材吹付
土間	D	コンクリート金コテ押え

■ 内部仕上表

床	①	コンクリート下地+25角モザイクタイル張り
壁	②	コンクリート下地+25角モザイクタイル張り
	③	コンクリート下地+複層塗材吹付
巾木		-
天井	④	コンクリート下地+複層塗材吹付

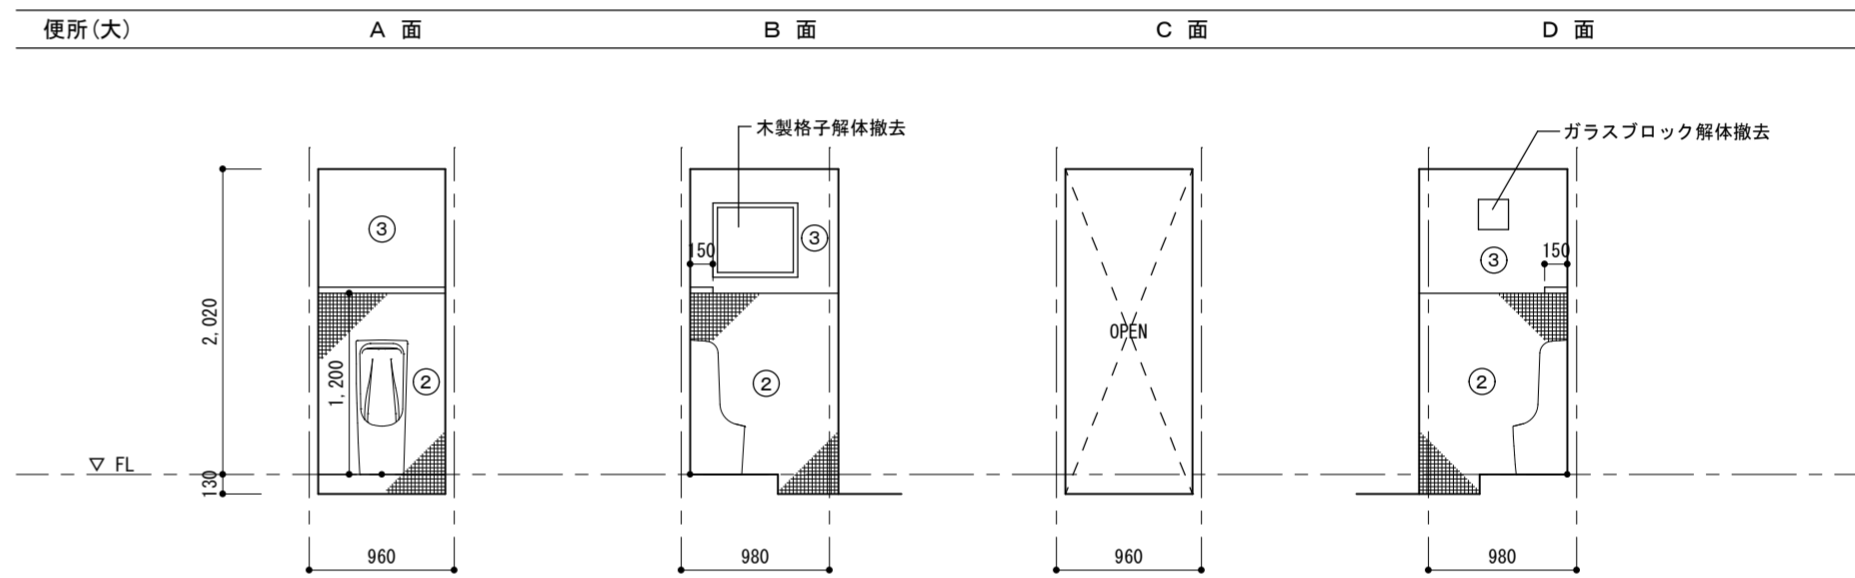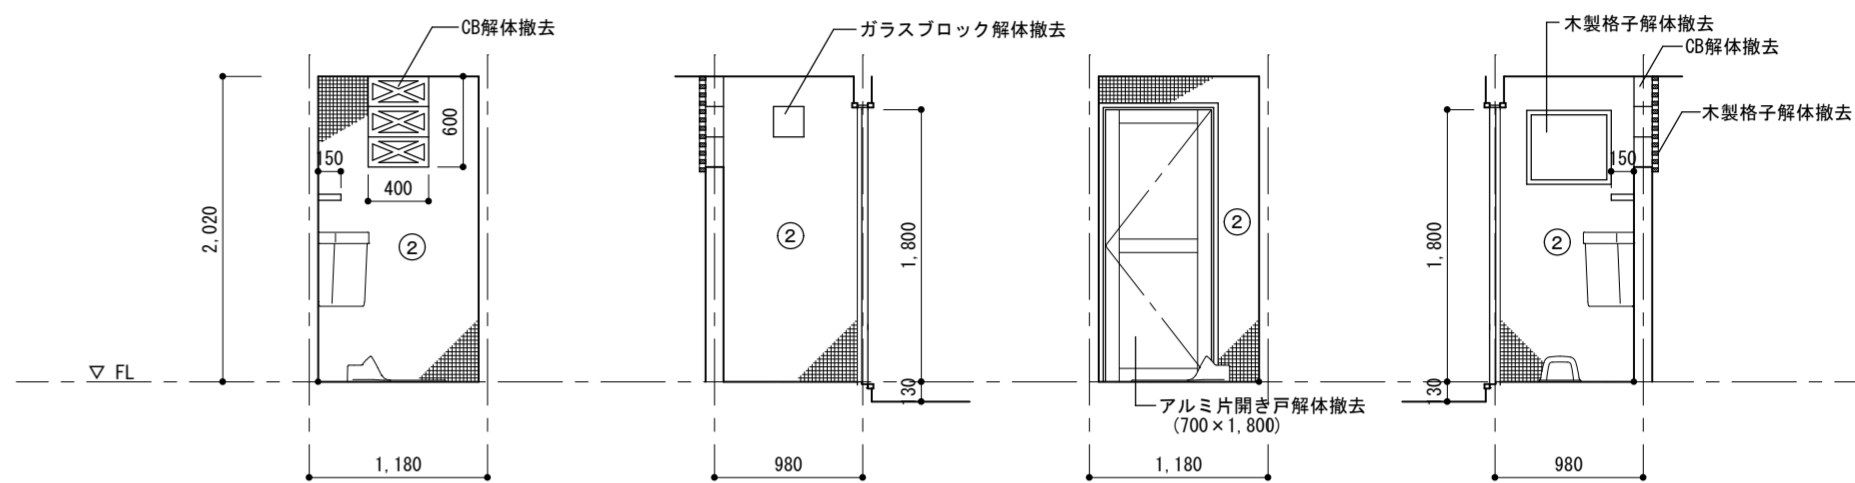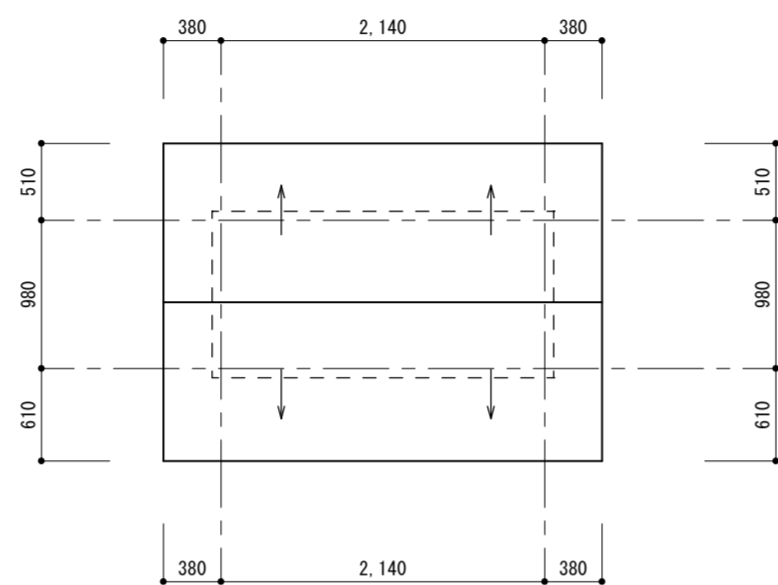

便所(小) A面 B面 C面 D面

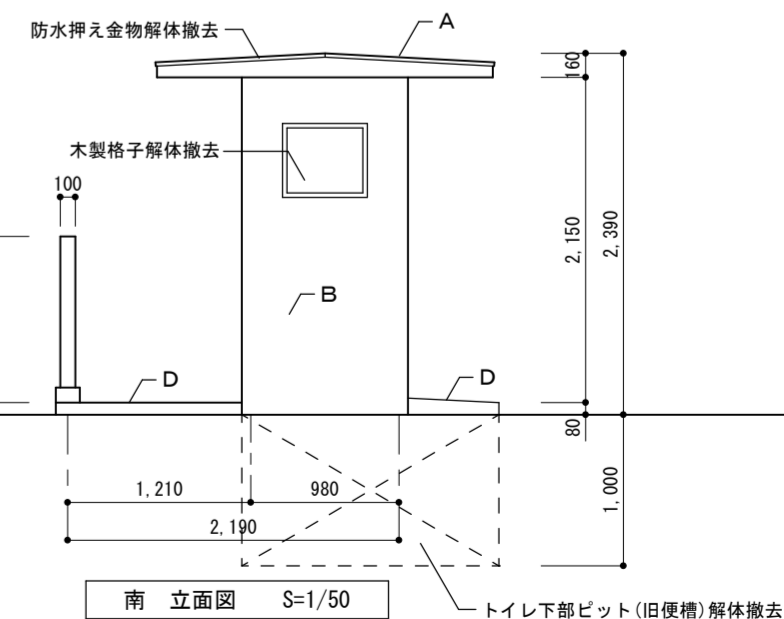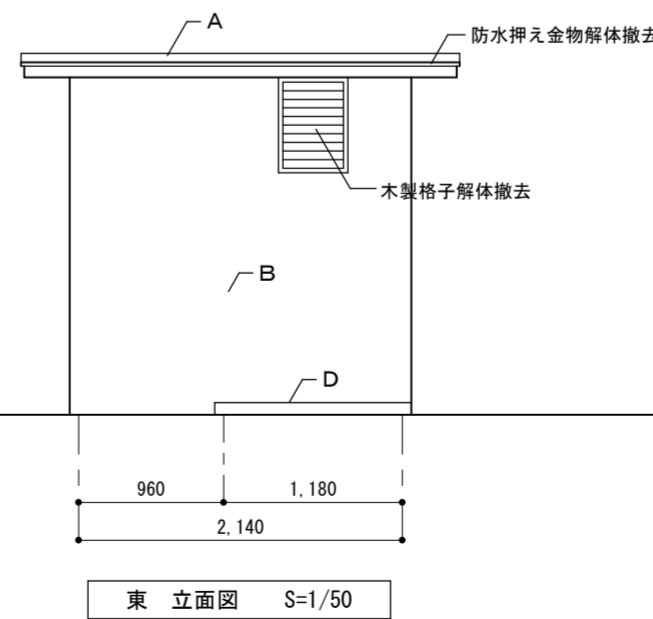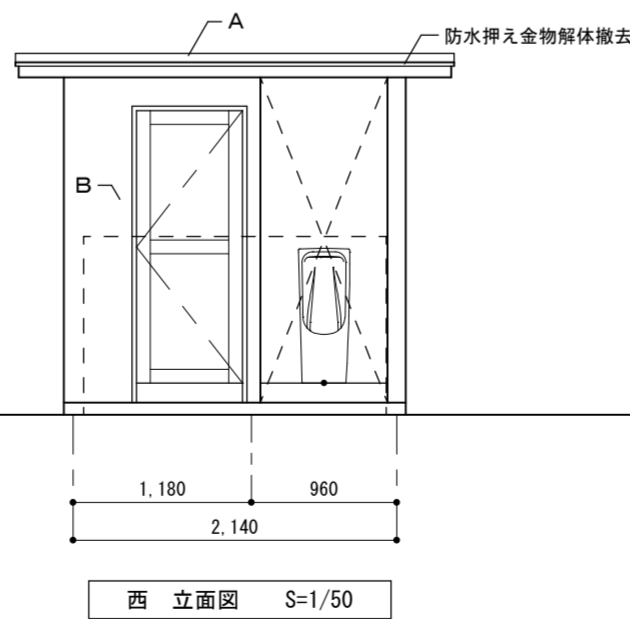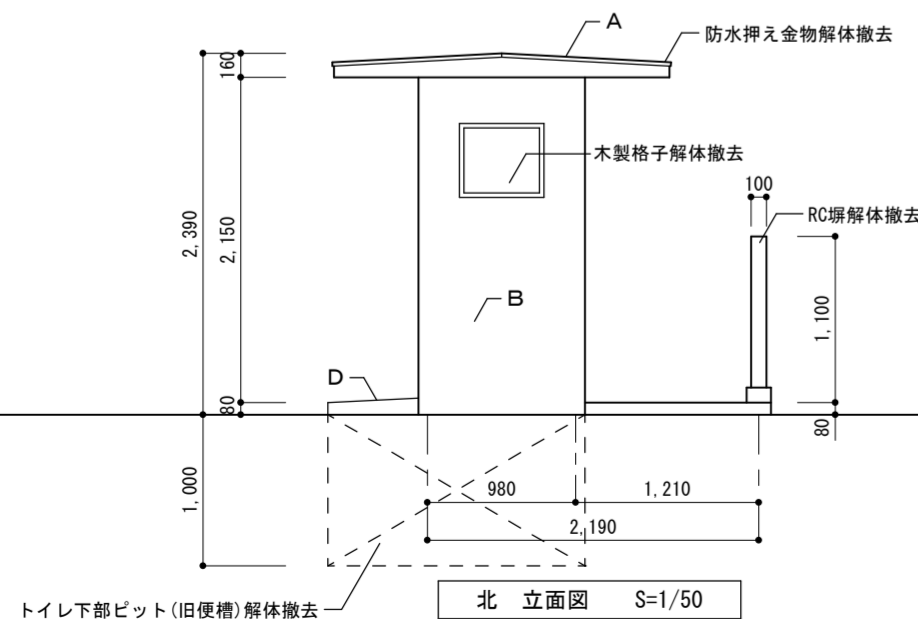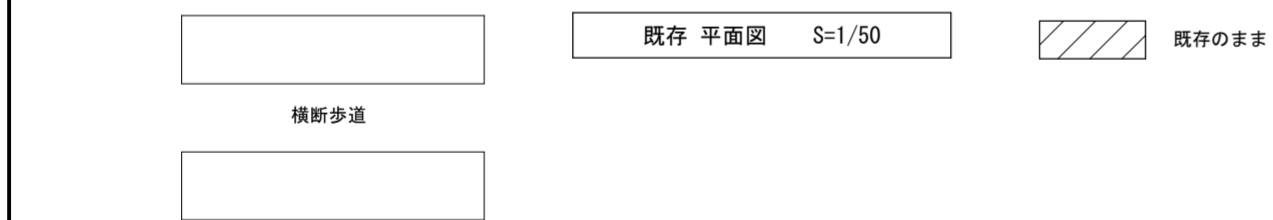

工事名		交通安全こどもセンタートイレ改築工事		NO		K-02	
図面名		解体撤去図		SCALE		1/50	
CHECKED BY		DRAWN BY		Matsumoto		一級建築士大臣登録第322947号 松本琢史	
松本琢史建築設計事務所 TAKUJI MATSUMOTO Architect & Associates							