


区域変更図
高知市 朝倉 S=1:250

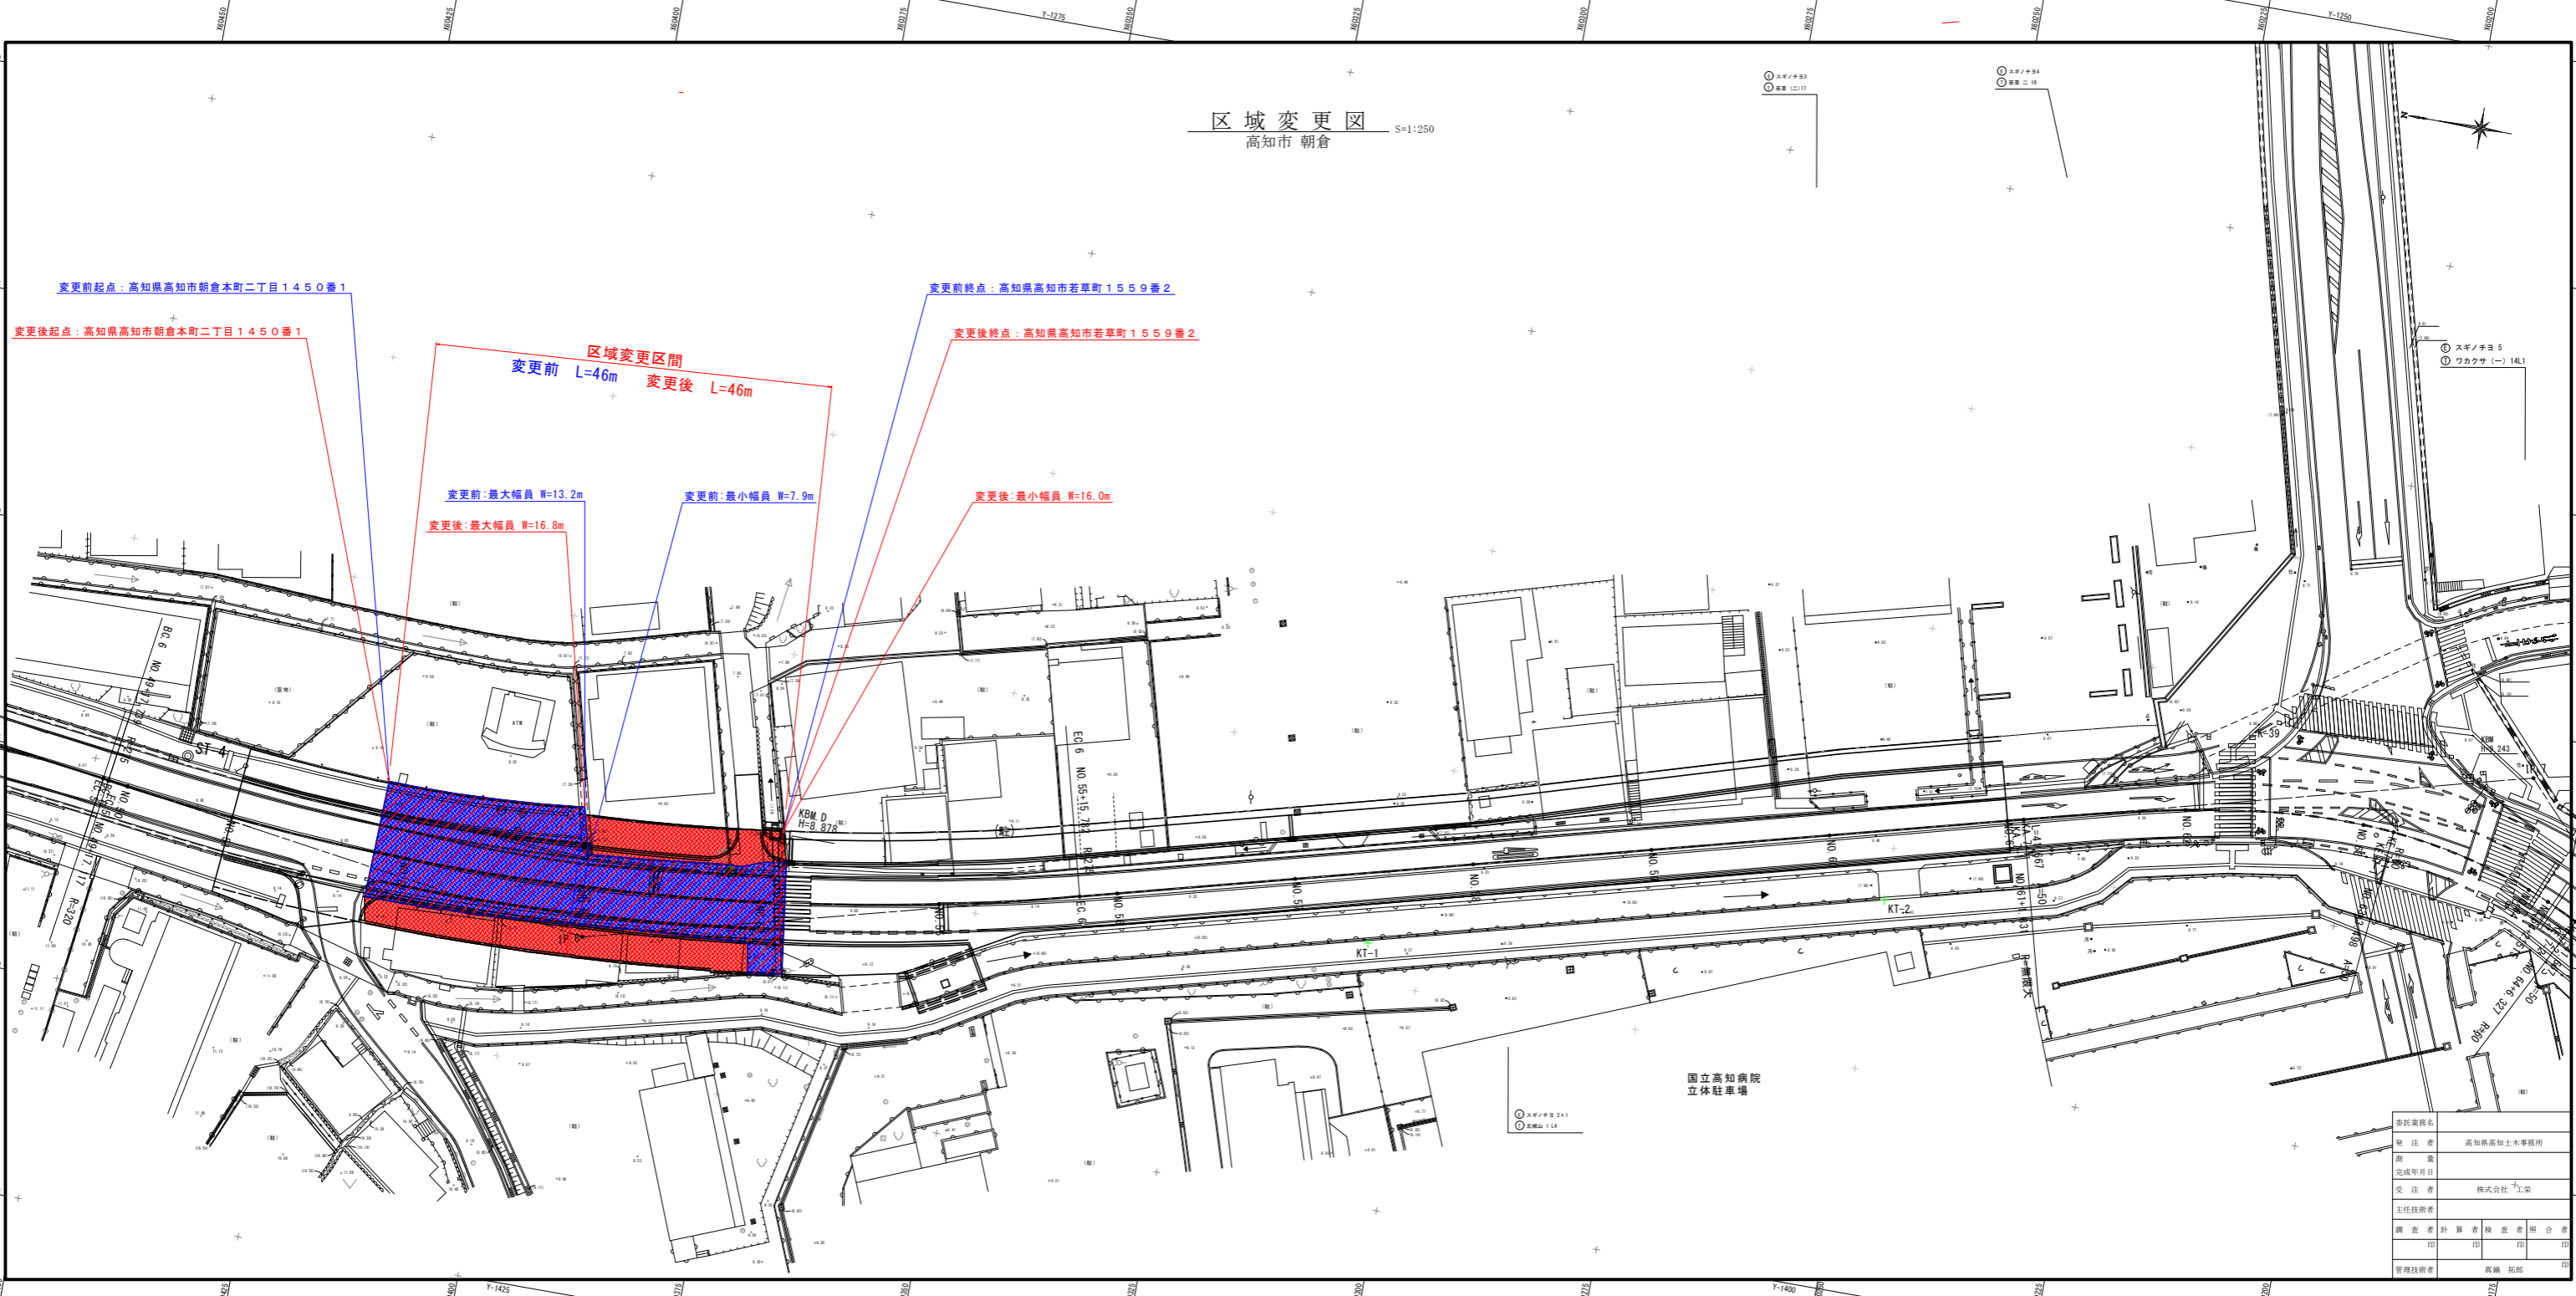

変更前起点：高知県高知市朝倉本町二丁目1450番1

変更前終点：高知県高知市若草町1559番2

変更後起点：高知県高知市朝倉本町二丁目1450番1

変更後終点：高知県高知市若草町1559番2

区域変更区間
変更前 L=46m 変更後 L=46m

変更前：最大幅員 W=13.2m

変更前：最小幅員 W=7.9m

変更後：最小幅員 W=16.0m

変更後：最大幅員 W=16.8m

国立高知病院
立体駐車場

委託業務名	
発注者	高知県高知土木事務所
測量	
完成年月日	
受注者	株式会社 工業
主任技師	
調査者	計測者 検査者 照合者
印	印 印 印
管理技師	高輪 拓郎