


区域変更区間
変更前L=344m
変更後L=344m

道路区域図 (3工区：E016A240)

高知市 土佐山


変更前最小幅員：W=10.4m

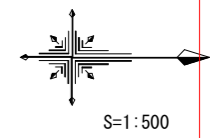

変更前最大幅員：W=28.7m

変更後最大幅員：W=44.8m

変更後最小幅員：W=26.5m

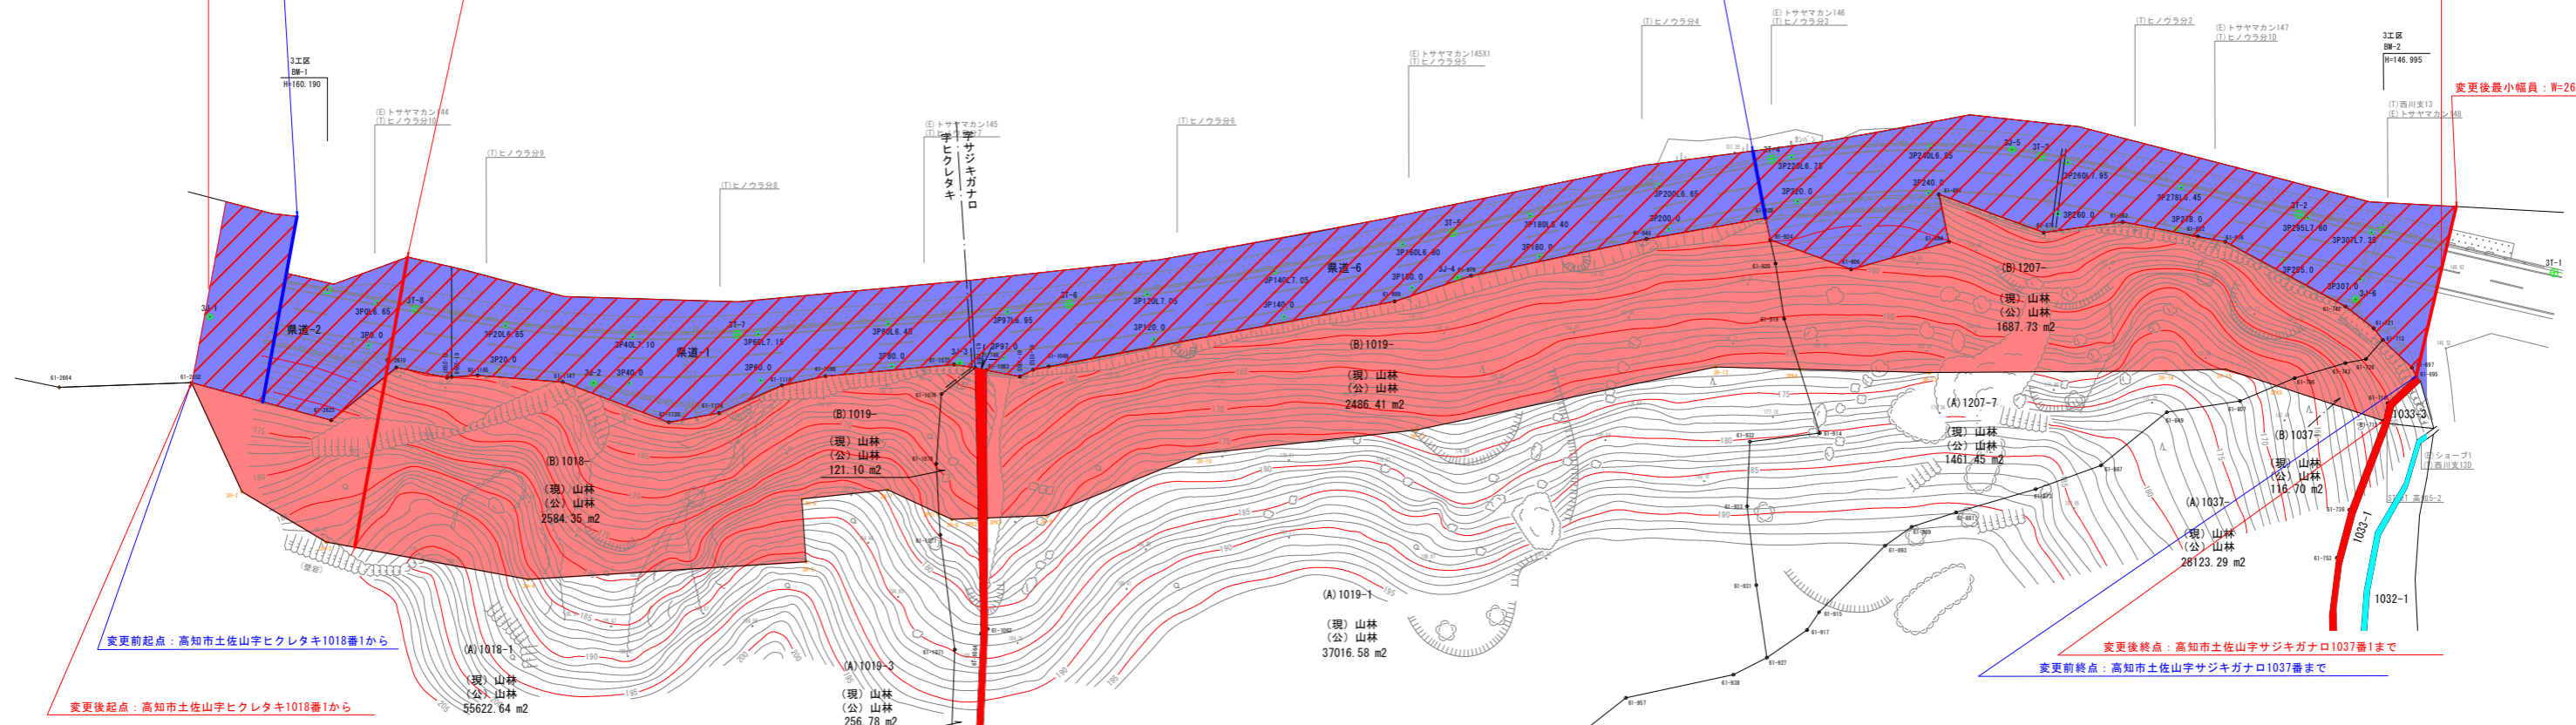

変更前起点：高知市土佐山宇ヒクレタキ1018番1から

変更後起点：高知市土佐山宇ヒクレタキ1018番1から

変更後終点：高知市土佐山宇ヒクレタキ1037番1まで

変更前終点：高知市土佐山宇ヒクレタキ1037番まで

用地幅員座標一覧表

点名	X座標	Y座標	備考
3M-2	69947.454	3188.434	
3M-3	69960.198	3196.072	
3M-4	69990.910	3201.757	
3M-5	70033.131	3199.090	
3M-6	70032.488	3189.561	
3M-7	70045.522	3188.151	
3M-8	70053.313	3191.736	
3M-9	70055.305	3192.652	
3M-10	70059.310	3192.485	
3M-11	70060.615	3192.431	
3M-12	70069.362	3192.059	
3M-13	70083.004	3182.676	
3M-14	70125.749	3179.053	
3M-15	70171.259	3169.474	
3M-16	70184.050	3169.819	
3M-17	70203.230	3170.350	
3M-18	70239.706	3170.103	
3M-19	70248.769	3169.832	
3M-20	70256.446	3172.350	

基点座標一覧表

点名	X座標	Y座標	備考
3P0.0	69966.707	3186.259	
3P20.0	69986.363	3189.953	
3P40.0	70006.262	3171.901	
3P60.0	70026.262	3171.569	
3P80.0	70046.134	3169.304	
3P97.0	70063.087	3168.038	
3P120.0	70086.925	3165.314	
3P140.0	70105.626	3161.972	
3P160.0	70125.140	3157.490	
3P180.0	70144.549	3152.662	
3P200.0	70164.094	3148.417	
3P220.0	70183.671	3144.301	
3P240.0	70203.629	3143.040	
3P260.0	70223.372	3146.237	
3P278.0	70241.218	3148.593	
3P295.0	70257.537	3153.307	
3P307.0	70269.223	3156.082	

方向座標一覧表

点名	X座標	Y座標	備考
3P0L6.65	69967.935	3159.723	
3P20L6.85	69987.461	3163.191	
3P40L7.10	70006.780	3164.840	
3P60L7.15	70025.781	3164.435	
3P80L6.45	70045.597	3162.977	
3P97L6.95	70063.690	3161.113	
3P120L7.05	70084.867	3158.344	
3P140L7.05	70104.304	3154.947	
3P160L6.80	70123.441	3150.898	
3P180L6.40	70143.116	3146.625	
3P200L6.65	70162.624	3141.931	
3P220L6.75	70182.801	3137.638	
3P240L6.85	70202.815	3136.192	
3P260L7.85	70224.777	3138.412	
3P278L6.45	70241.970	3142.187	
3P295L7.60	70261.156	3146.672	
3P307L7.35	70270.855	3148.915	

基準点座標一覧表

点名	X座標	Y座標	備考
3T-2	70259.952	3146.368	4級基準点
3T-3	70220.491	3137.548	4級基準点
3T-4	70179.626	3137.930	4級基準点
3T-5	70131.381	3149.102	4級基準点
3T-6	70073.094	3160.016	4級基準点
3T-7	70022.670	3164.591	4級基準点
3T-8	69973.817	3160.816	4級基準点

準拠点座標一覧表

点名	X座標	Y座標	備考
3J-1	69942.597	3161.878	
3J-2	70009.849	3171.823	
3J-3	70056.442	3168.859	
3J-4	70132.030	3155.915	
3J-5	70216.325	3138.442	
3J-6	70268.456	3159.132	

高 知 県	
工事種別	県道高知本山線 土砂災害対策道路事業
図面名称	道路区域図 (3工区：E016A240) 縮尺 1:500
路線名	県道高知本山線
工事箇所	高知県 高知市 土佐山
設計種別	
事務所名	高知県高知土木事務所
会社名	
	図面番号