区 域 変 更 図

（1工区：E033A110）

高知市　土佐山　梶谷地内

S=1:500

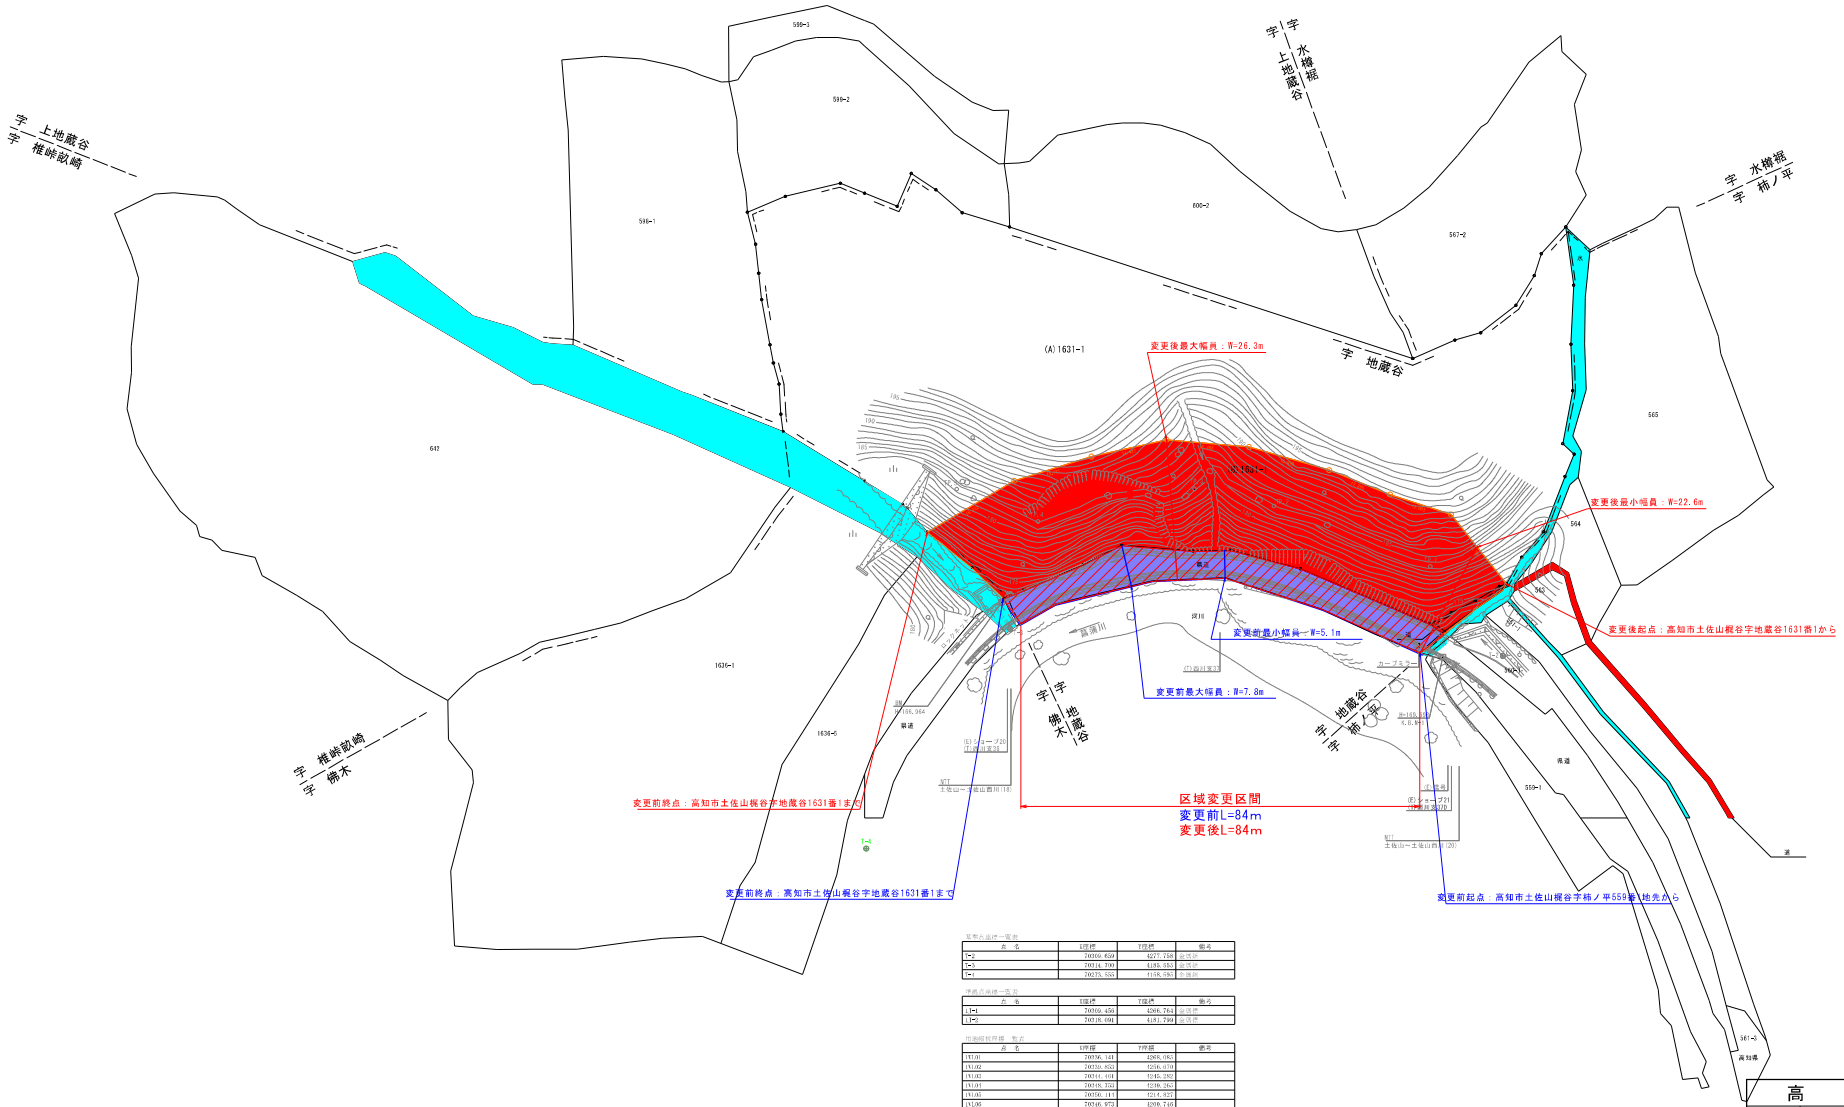

基準点座標一覧表

点　名	X座標	Y座標	備考
T-2	70309.659	4277.748	全国標
T-3	70314.300	4185.955	全国標
T-4	70275.555	4158.985	全国標

準拠点座標一覧表

点　名	X座標	Y座標	備考
11-1	70309.456	4266.764	全国標
11-2	70318.691	4181.799	全国標

地図網羅座標　数点

点　名	X座標	Y座標	備考
1X101	70306.141	4268.085	
1X102	70330.852	4216.070	
1X103	70344.401	4245.282	
1X104	70348.353	4230.265	
1X105	70350.143	4214.927	
1X106	70346.973	4200.746	
1X107	70342.449	4186.319	
02-16381	70325.124	4278.485	
02-16359	70332.824	4176.015	

高　知　県			
工事種別	道災対　第05-05-3号 県道南国伊野線　道路災害対策用地測量調査委託業務		
図面名称	用地平面図 （1工区：E033A110）	縮尺	1:500
路 線 名	県道南国伊野線		
工事箇所	高知県　高知市土佐山　梶谷		
設計種別		図面番号	3/13
事務所名	高知県高知土木事務所		
会 社 名	株式会社　タカチ測建		