


用地実測図

S=1:500

高知県 幡多郡 大月町 泊浦
1工区




L00L0011001

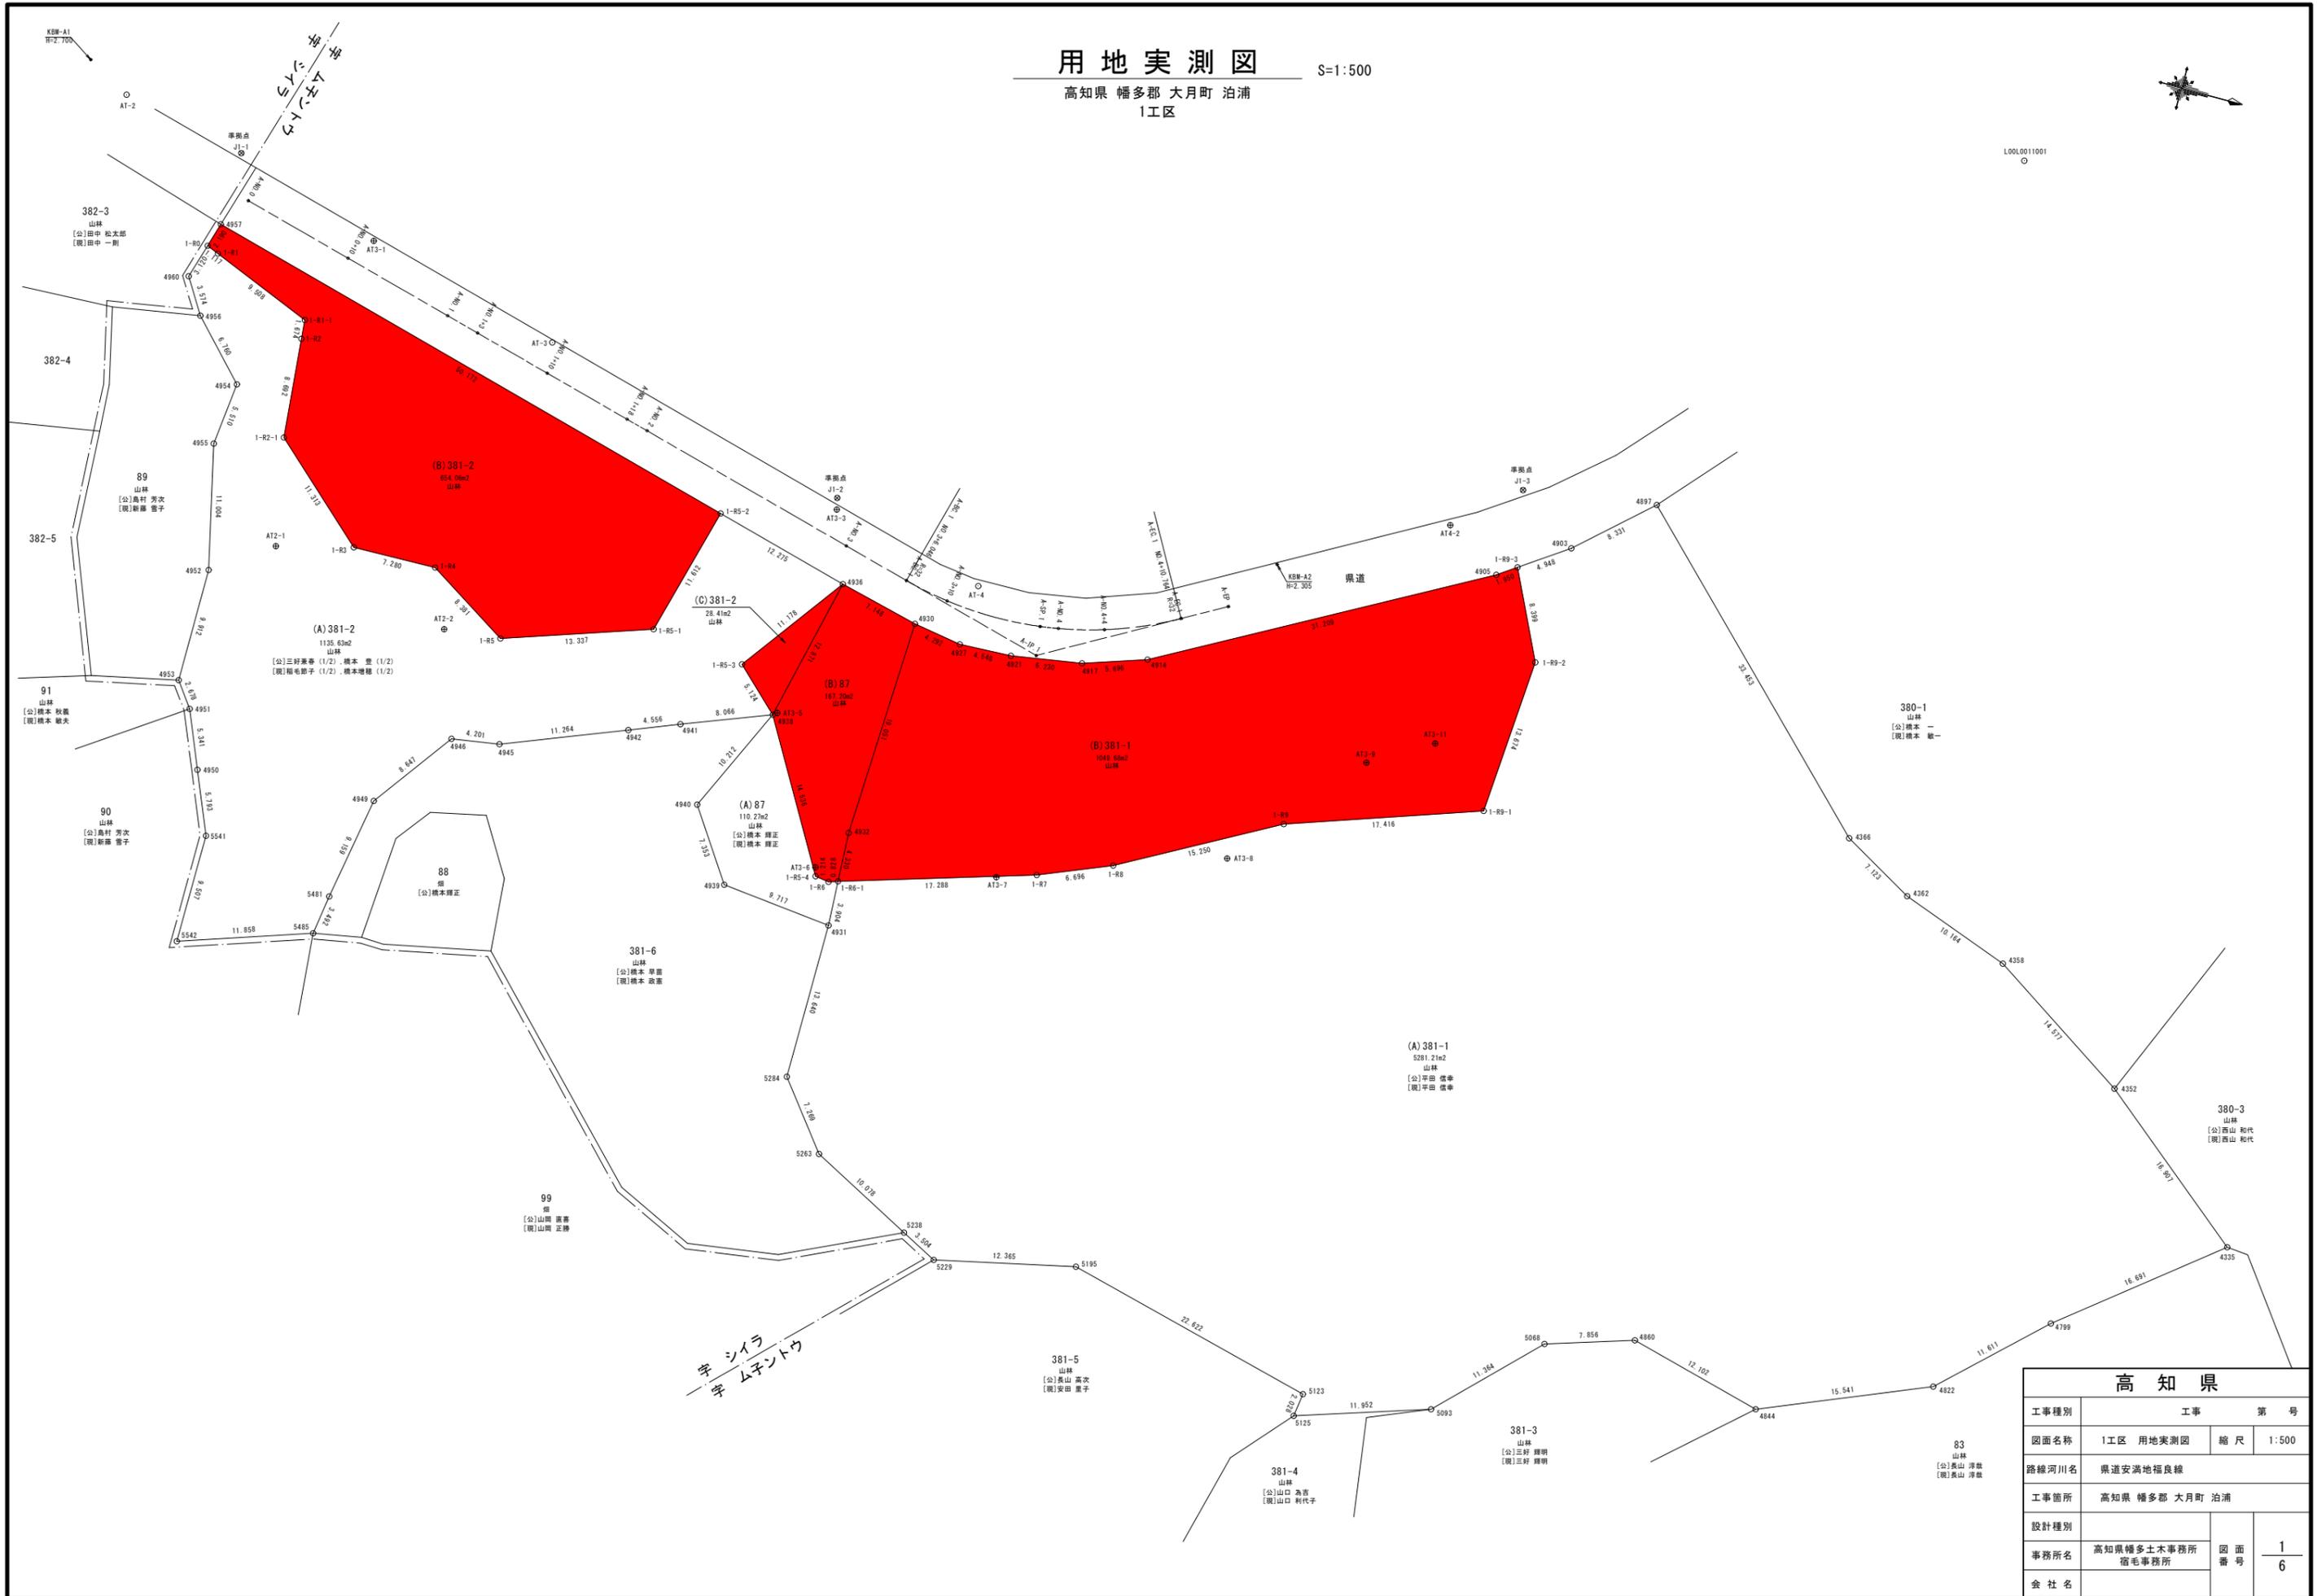

高知県			
工事種別	工事		第 号
図面名称	1工区 用地実測図	縮尺	1:500
路線河川名	県道安満地福良線		
工事箇所	高知県 幡多郡 大月町 泊浦		
設計種別			
事務所名	高知県幡多土木事務所 宿毛事務所	図面 番号	1 6
会社名			

横断図(1) S=1:100

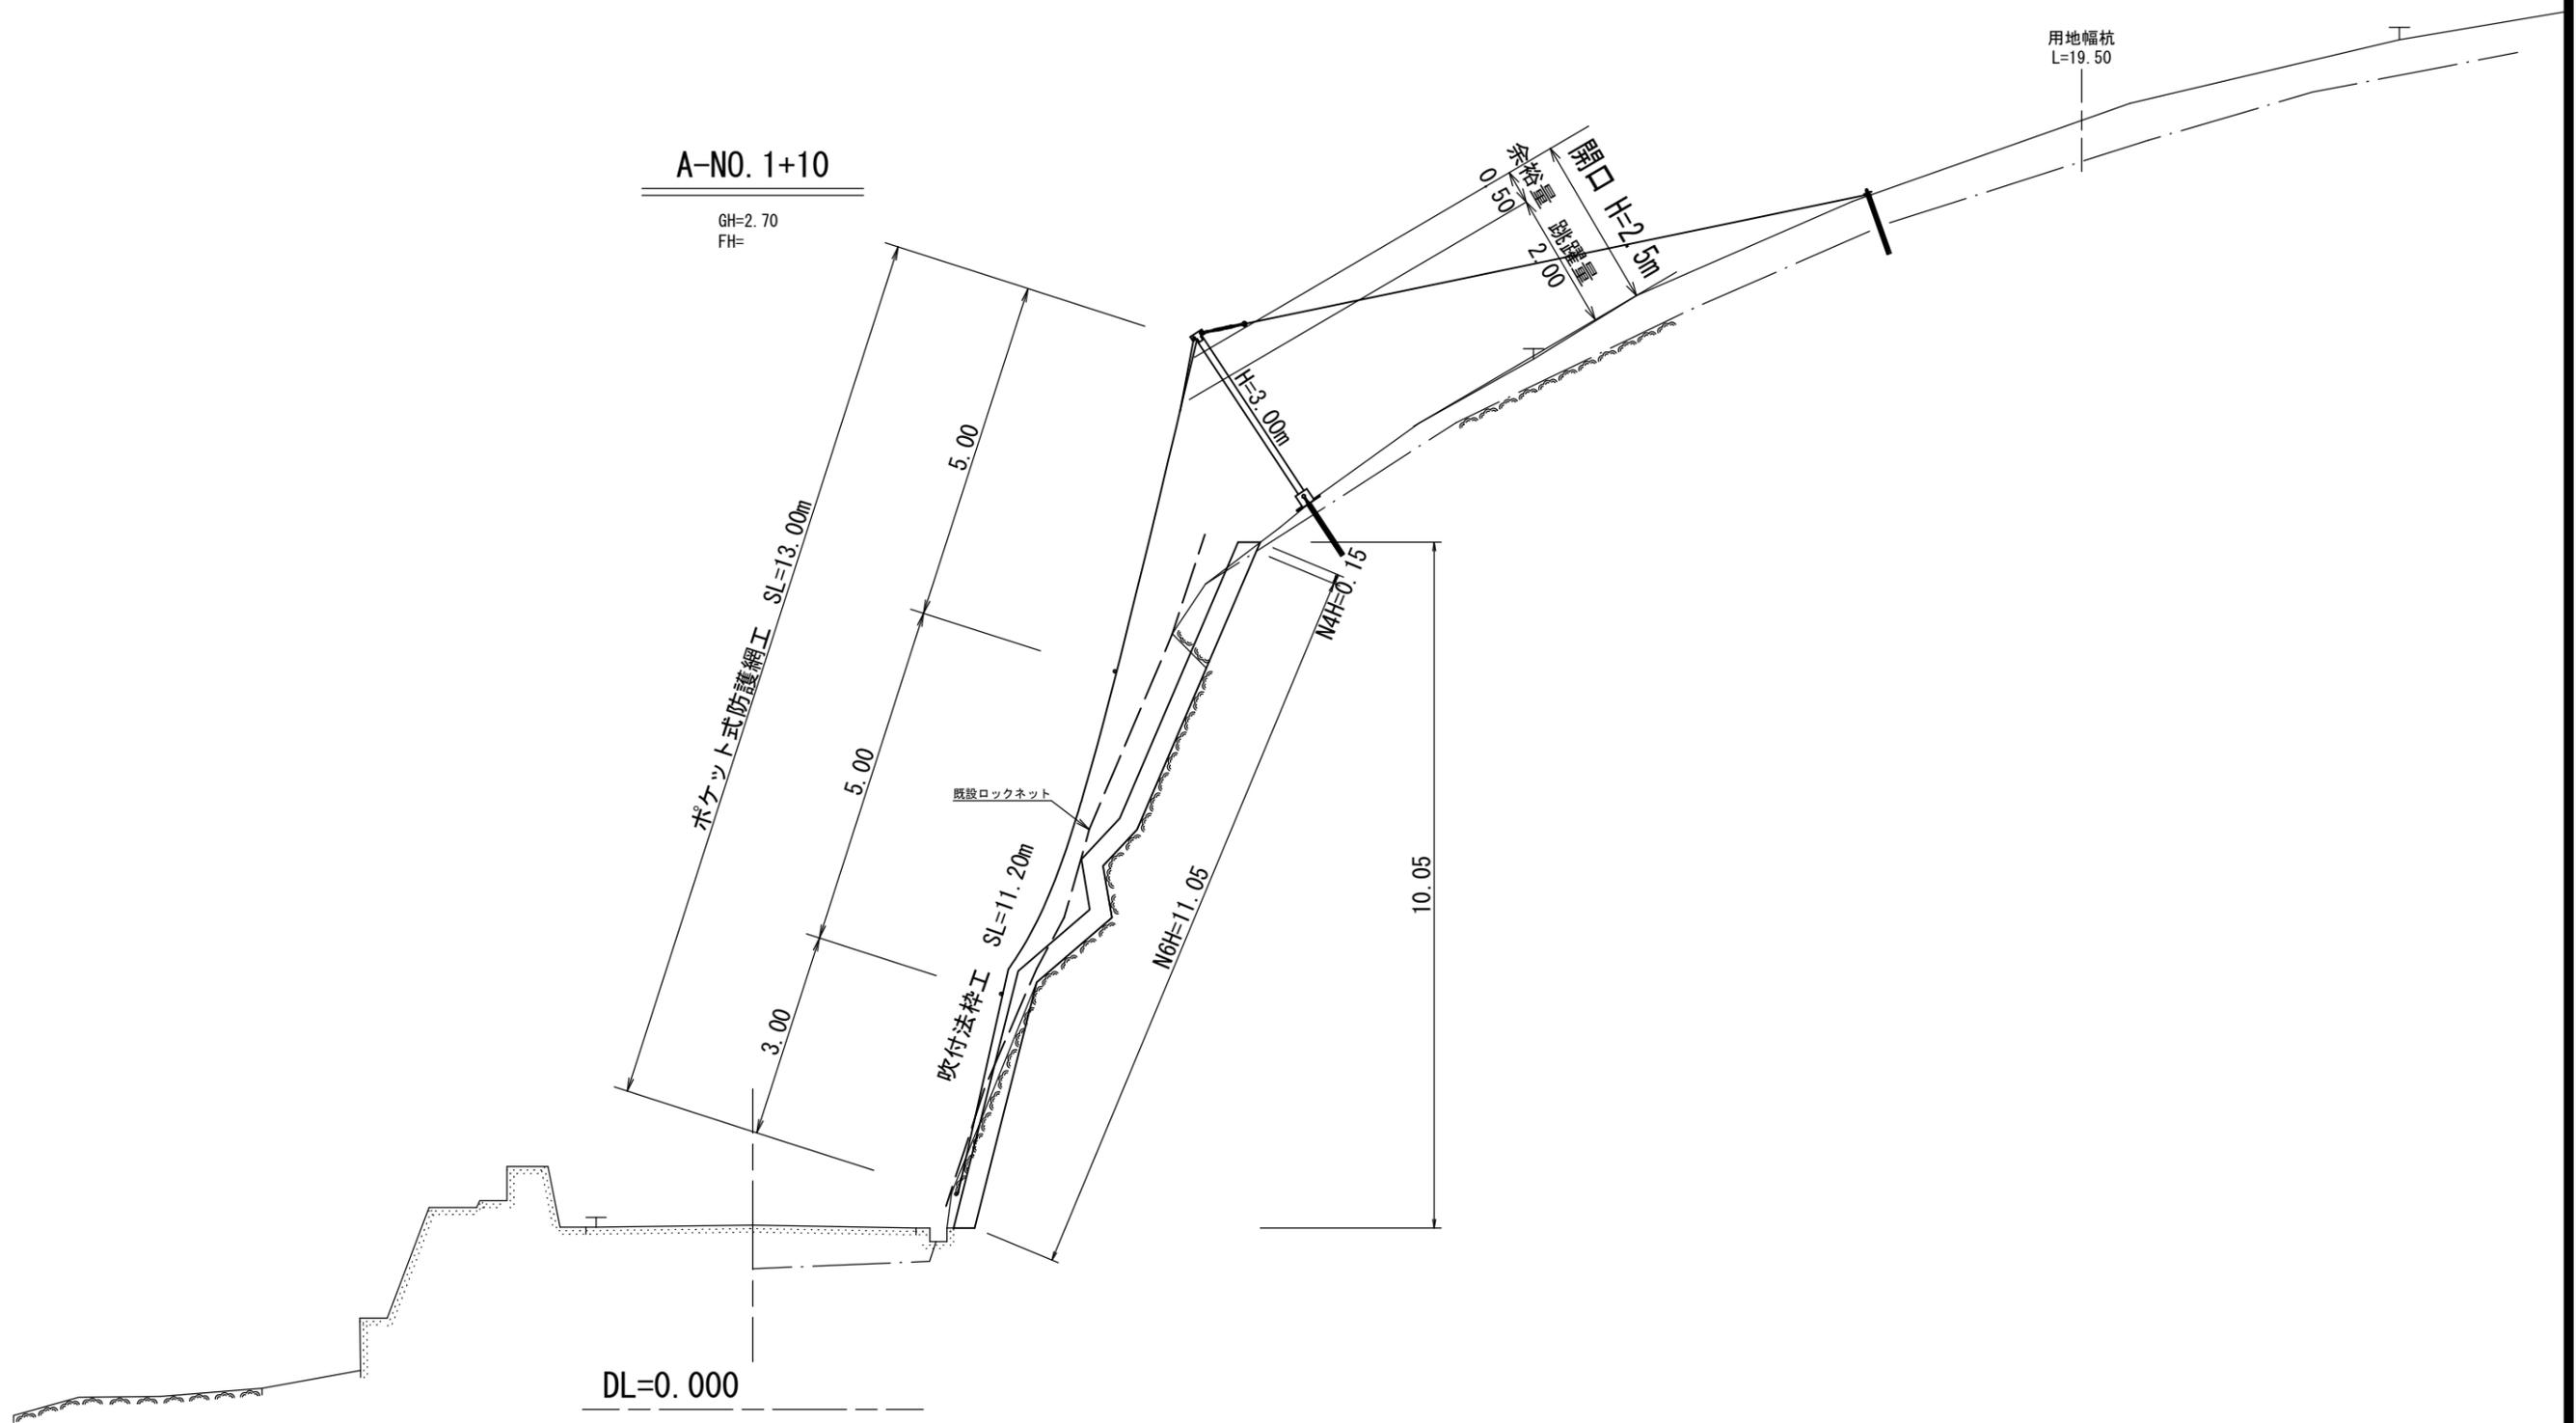

横断図(2) S=1:100

用地幅杭
L=21.50

A-NO. 4

GH=2.37
FH=

