

区域変更図

S=1:1000

(高知県高岡郡佐川町中野地区)




起点

変更後：高岡郡佐川町中野字大井渡瀬1686番2から
 変更前：高岡郡佐川町中野字大井渡瀬1686番2から

終点

変更後：高岡郡佐川町中野字丸山1685番6まで
 変更前：高岡郡佐川町中野字丸山1685番6まで

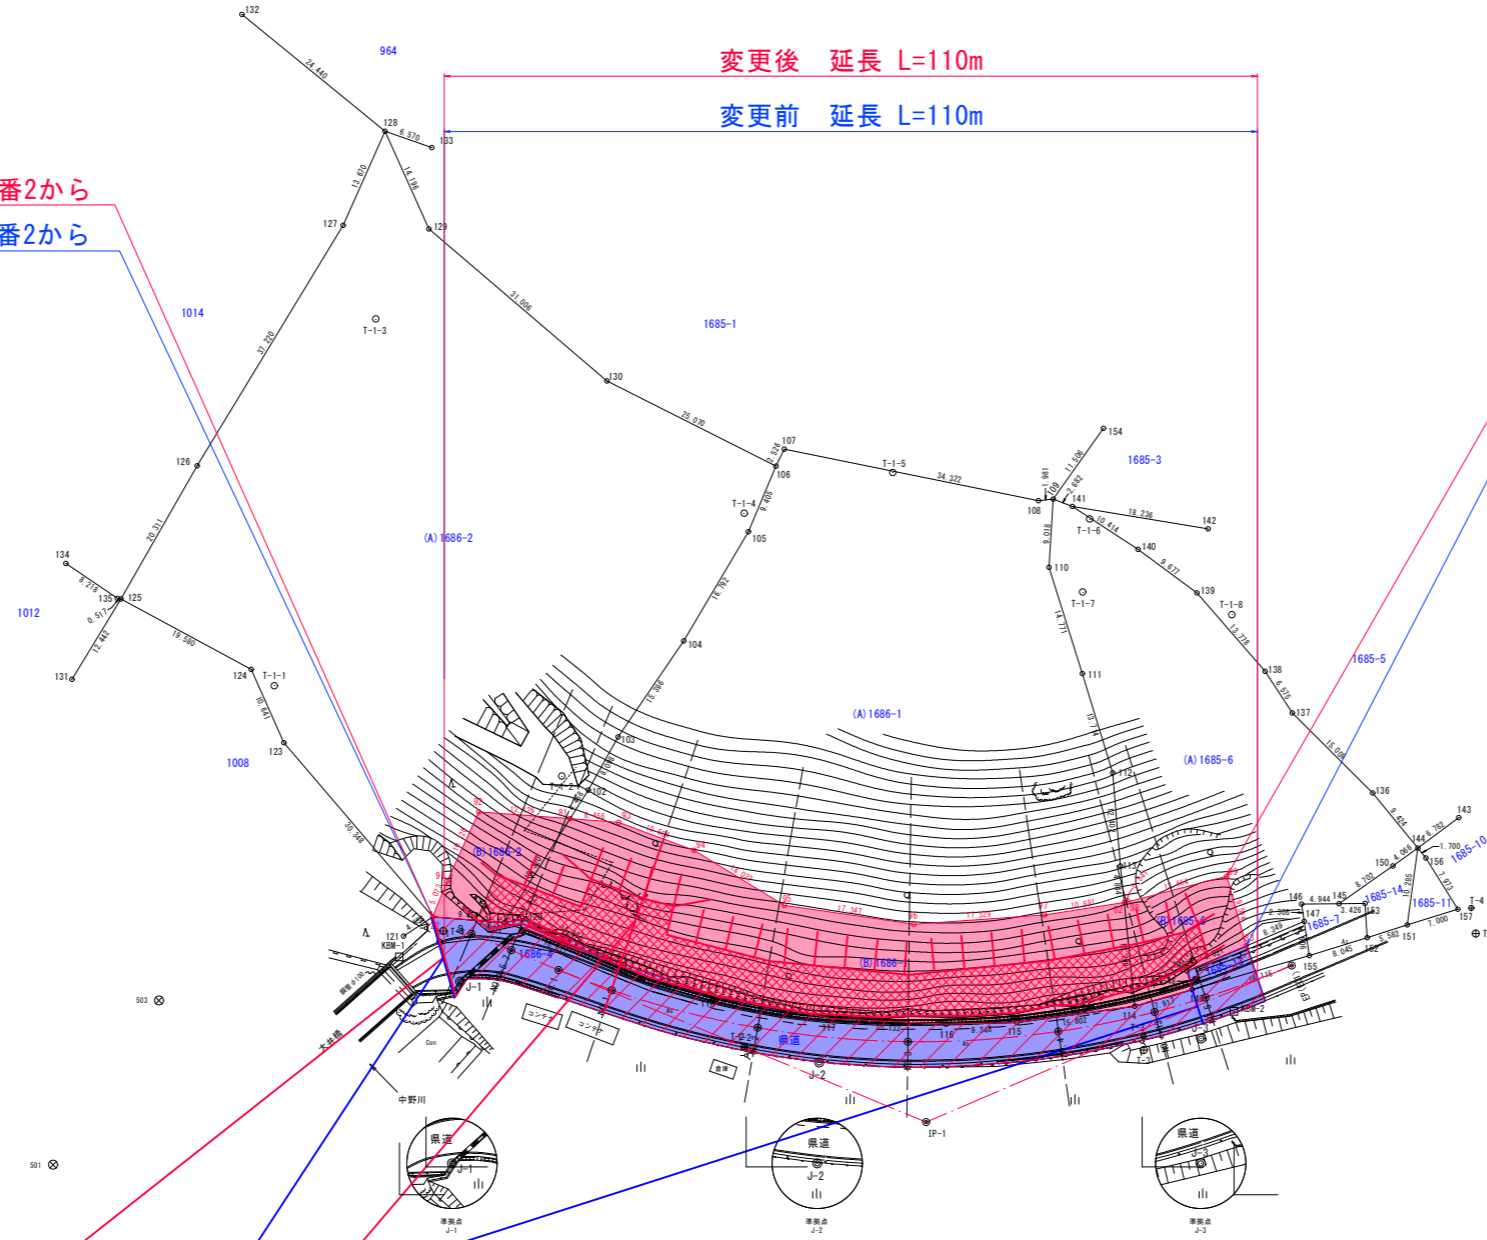

最小幅員

変更前：W= 4.7m
 変更後：W=11.0m

最大幅員

変更前：W=11.0m
 変更後：W=24.2m

A3用紙縮尺

高 知 県			
工事種別			
図面名称	区域変更図	縮 尺	図 示
路 線 名	県道 庄田伊野線		
工事箇所	高知県高岡郡佐川町中野地区		
設計種別			
事務所名	高知県中央西土木事務所 越知事務所	図 面 番 号	1 1
会 社 名			