

区域変更図

S=1:1000

(幡多郡 黒潮町 蜷川 地内)

変更前 延長 L=100m

変更後 延長 L=100m

起点



変更後：幡多郡黒潮町蜷川字上ハビヤノ1890番4から

変更前：幡多郡黒潮町蜷川字上ハビヤノ1890番4から

終点

変更後：幡多郡黒潮町蜷川字東ヒヤノ3774番1まで

変更前：幡多郡黒潮町蜷川字東ヒヤノ3774番2まで

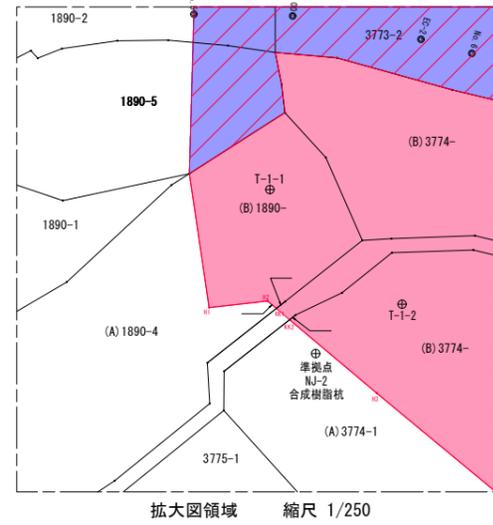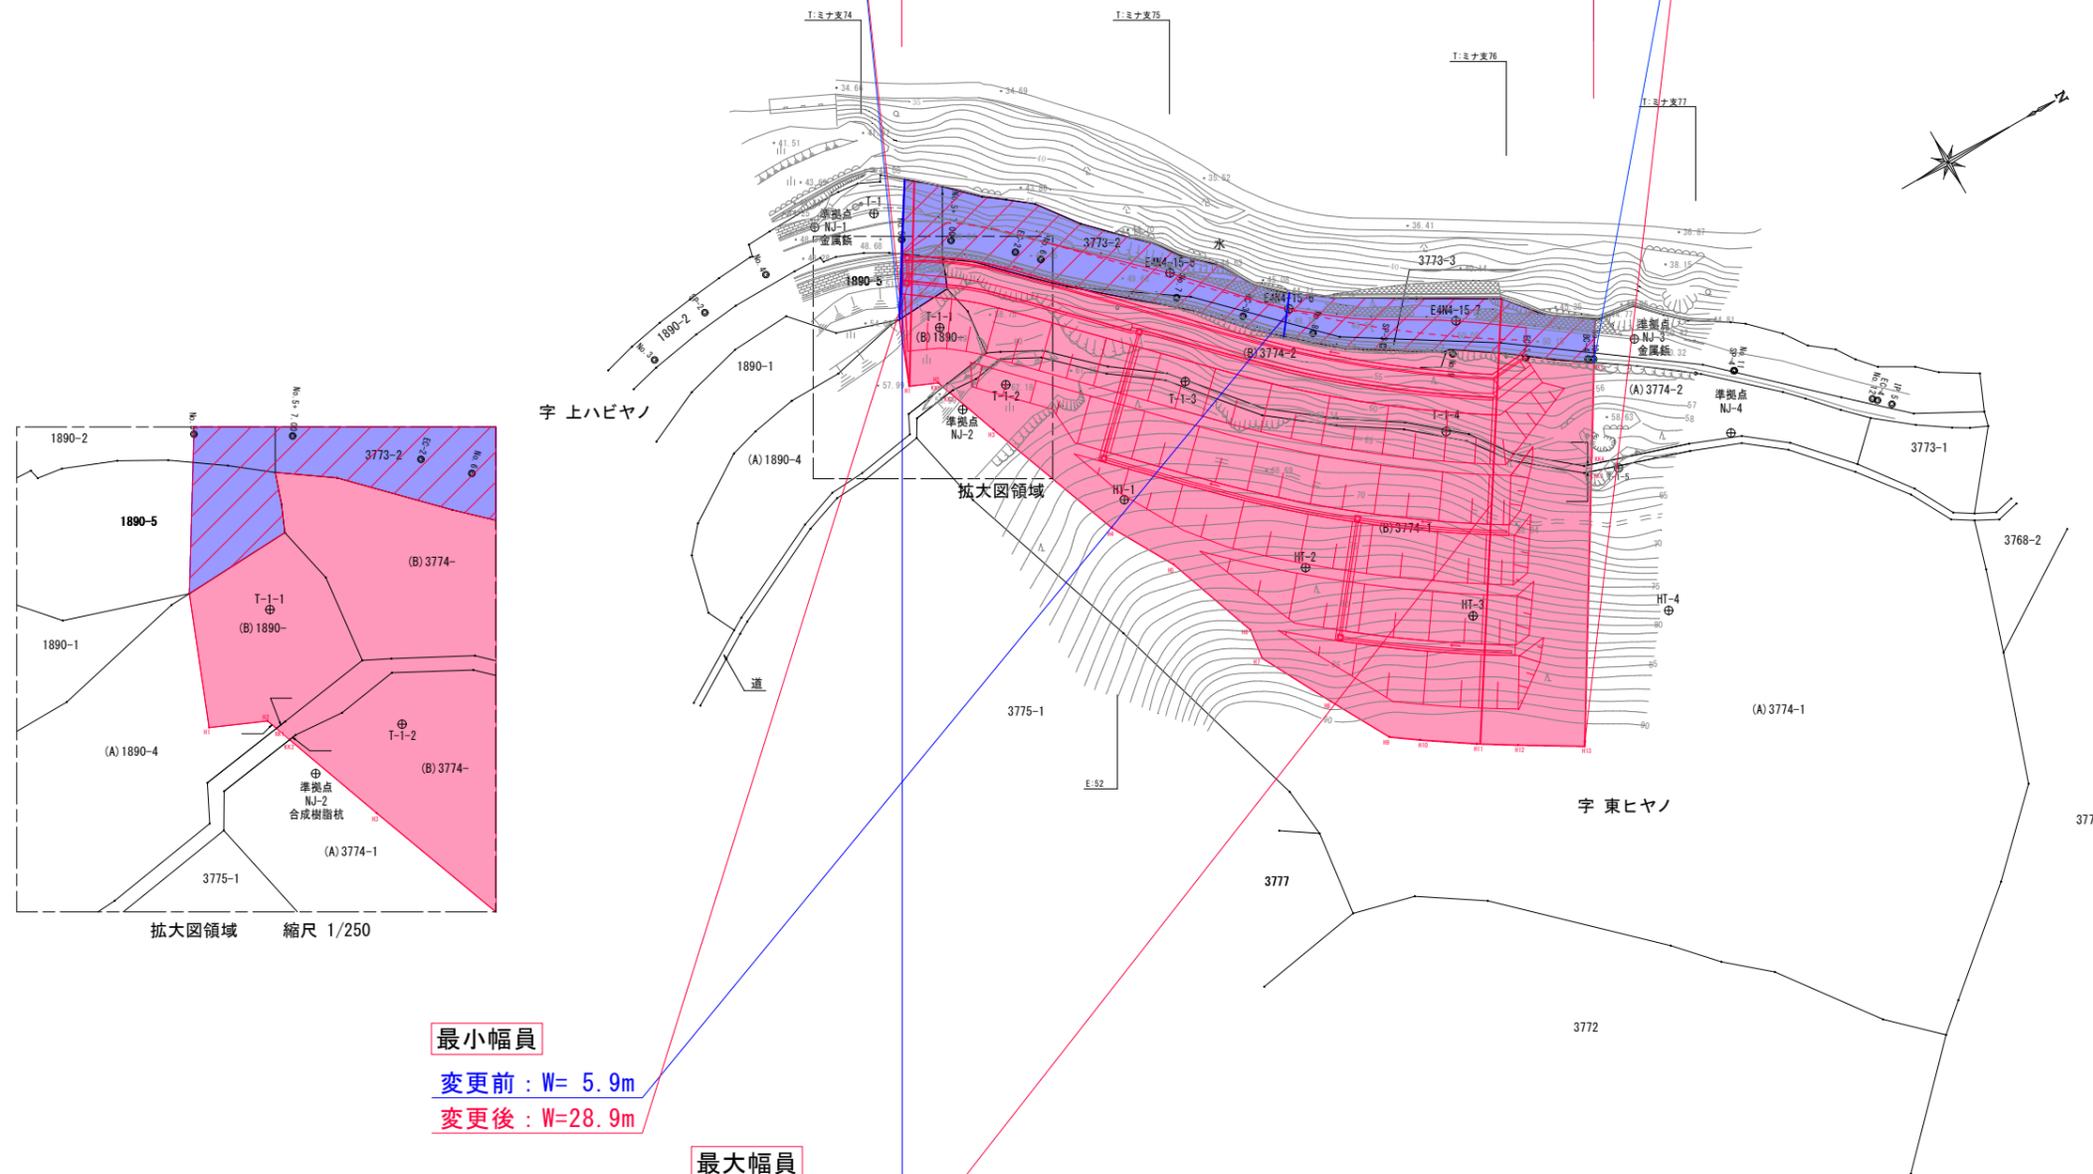

最小幅員

変更前：W= 5.9m

変更後：W=28.9m

最大幅員

変更前：W=19.8m

変更後：W=63.1m

A3用紙縮尺

高知県			
工事種別			
図面名称	区域変更図	縮尺	図示
路線名	県道 大方大正線		
工事箇所	高知県 幡多郡 黒潮町 蜷川		
設計種別			
事務所名	高知県幡多土木事務所	図面	1
会社名		番号	1