


供用開始図

S=1:500

安芸市 安芸ノ川 字 松王

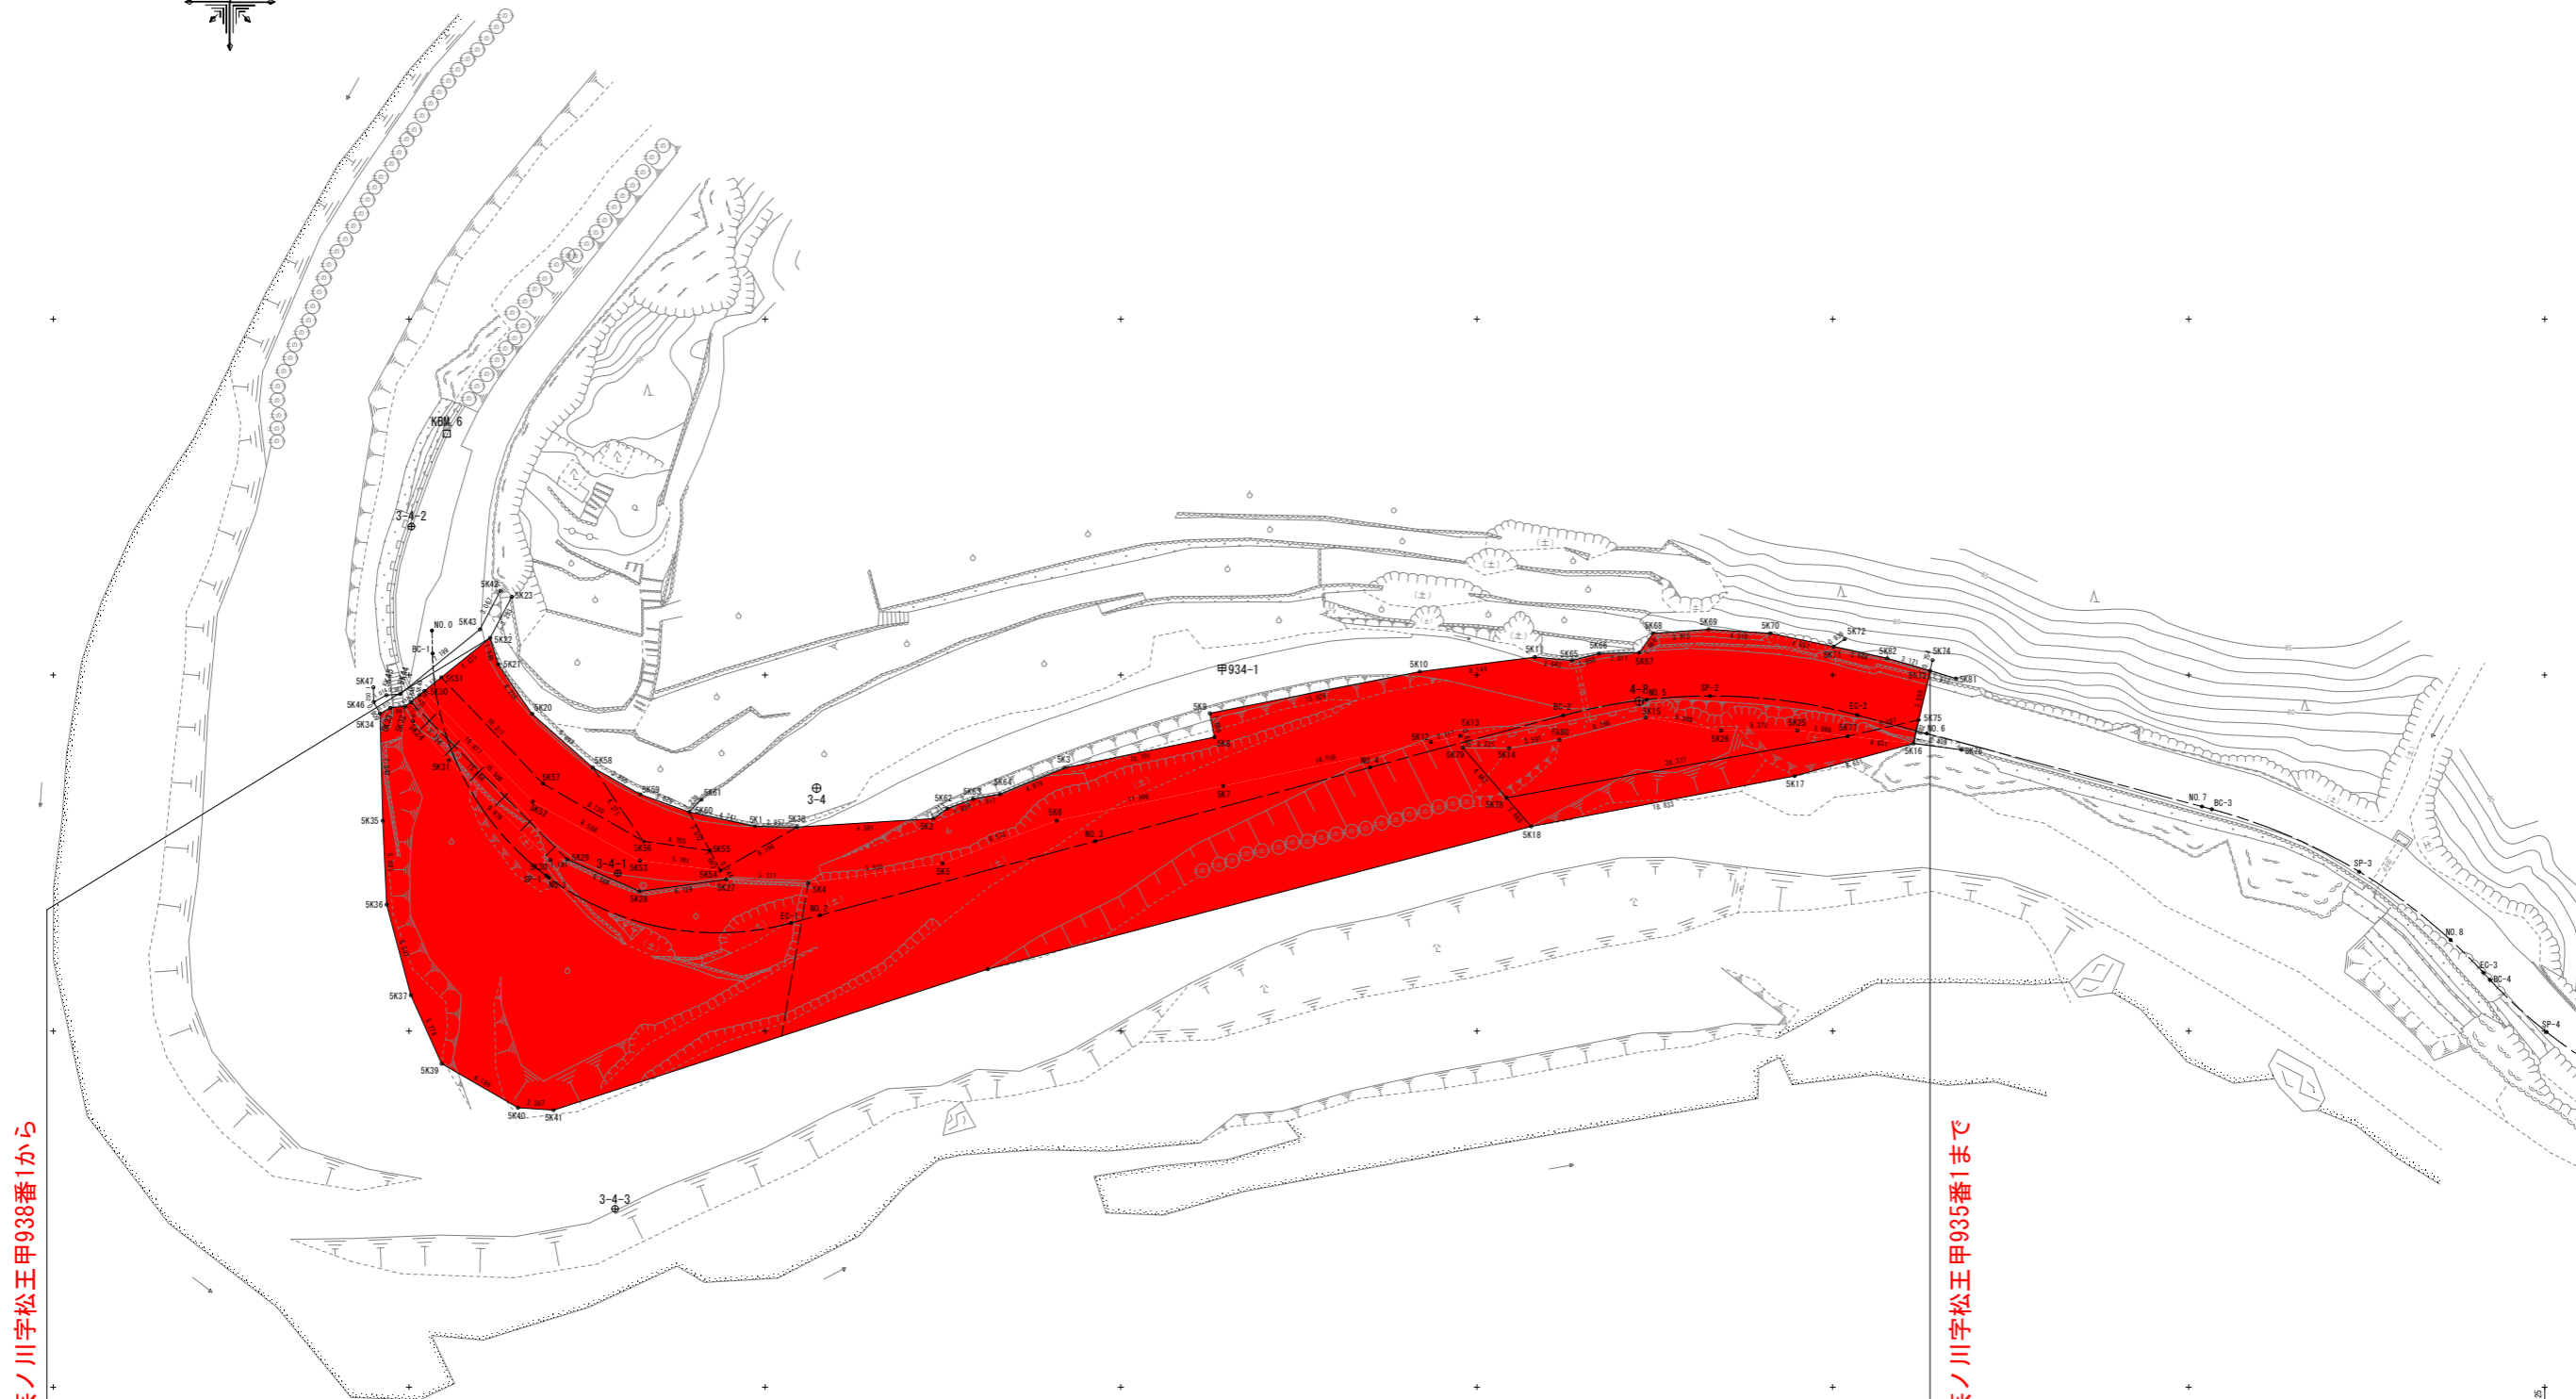

起点：安芸市安芸ノ川字松王甲938番1から

終点：安芸市安芸ノ川字松王甲935番1まで

供用開始区間
延長 L=116m

公園・登記簿調査：平成30年11月2日

高知県			
工事種別	工事 号		
図面名称	縮尺	S=1:500	
路線河川名	県道畑山橋ノ木線		
工事箇所	安芸市 安芸ノ川 地内		
設計種別		図面	
事務所名	安芸土木事務所	番号	
会社名			