


平面図 H=1/600

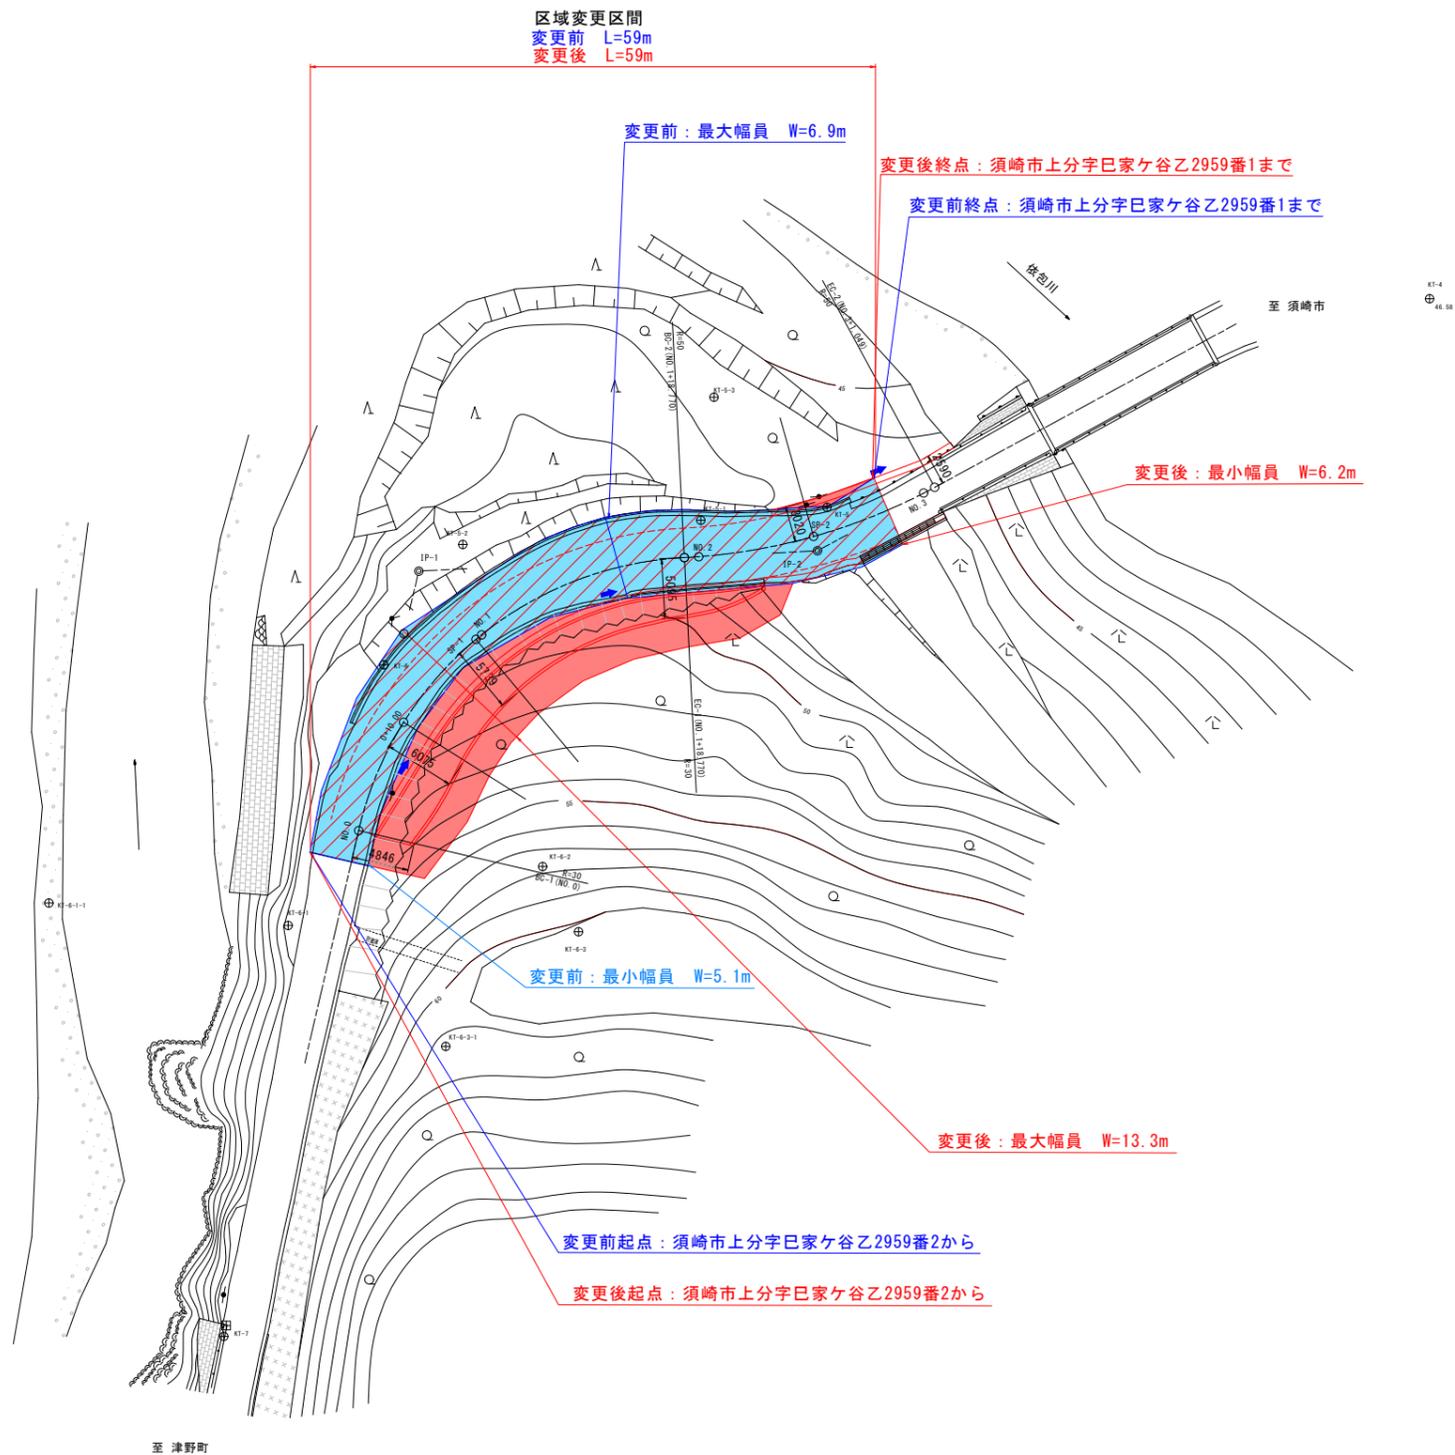

区域変更区間  
 变更前 L=59m  
 变更后 L=59m

变更前：最大幅員 W=6.9m

变更后終点：須崎市上分字巴家ヶ谷乙2959番1まで

变更前終点：須崎市上分字巴家ヶ谷乙2959番1まで

变更后：最小幅員 W=6.2m

变更前：最小幅員 W=5.1m

变更后：最大幅員 W=13.3m

变更前起点：須崎市上分字巴家ヶ谷乙2959番2から

变更后起点：須崎市上分字巴家ヶ谷乙2959番2から

至津野町

IPNO	IP-1
IA	74.02-40
R	30.000
TL	22.625
SL	7.575
CL	38.770

IPNO	IP-2
IA	25-31-47
R	-50.000
TL	11.328
SL	1.267
CL	22.279

KSW-3 H=49.207

高 知 県			
工事種別	工 事		号
図面名称	平面図	縮 尺	1/300
路線河川名	県道萩中須崎線		
工事箇所	高知県 須崎市 上分		
設計種別		図 面	1
事務所名	高知県須崎土木事務所	番 号	1
会社名			