


区域変更図

A1 S=1:500  
A3 S=1:1000

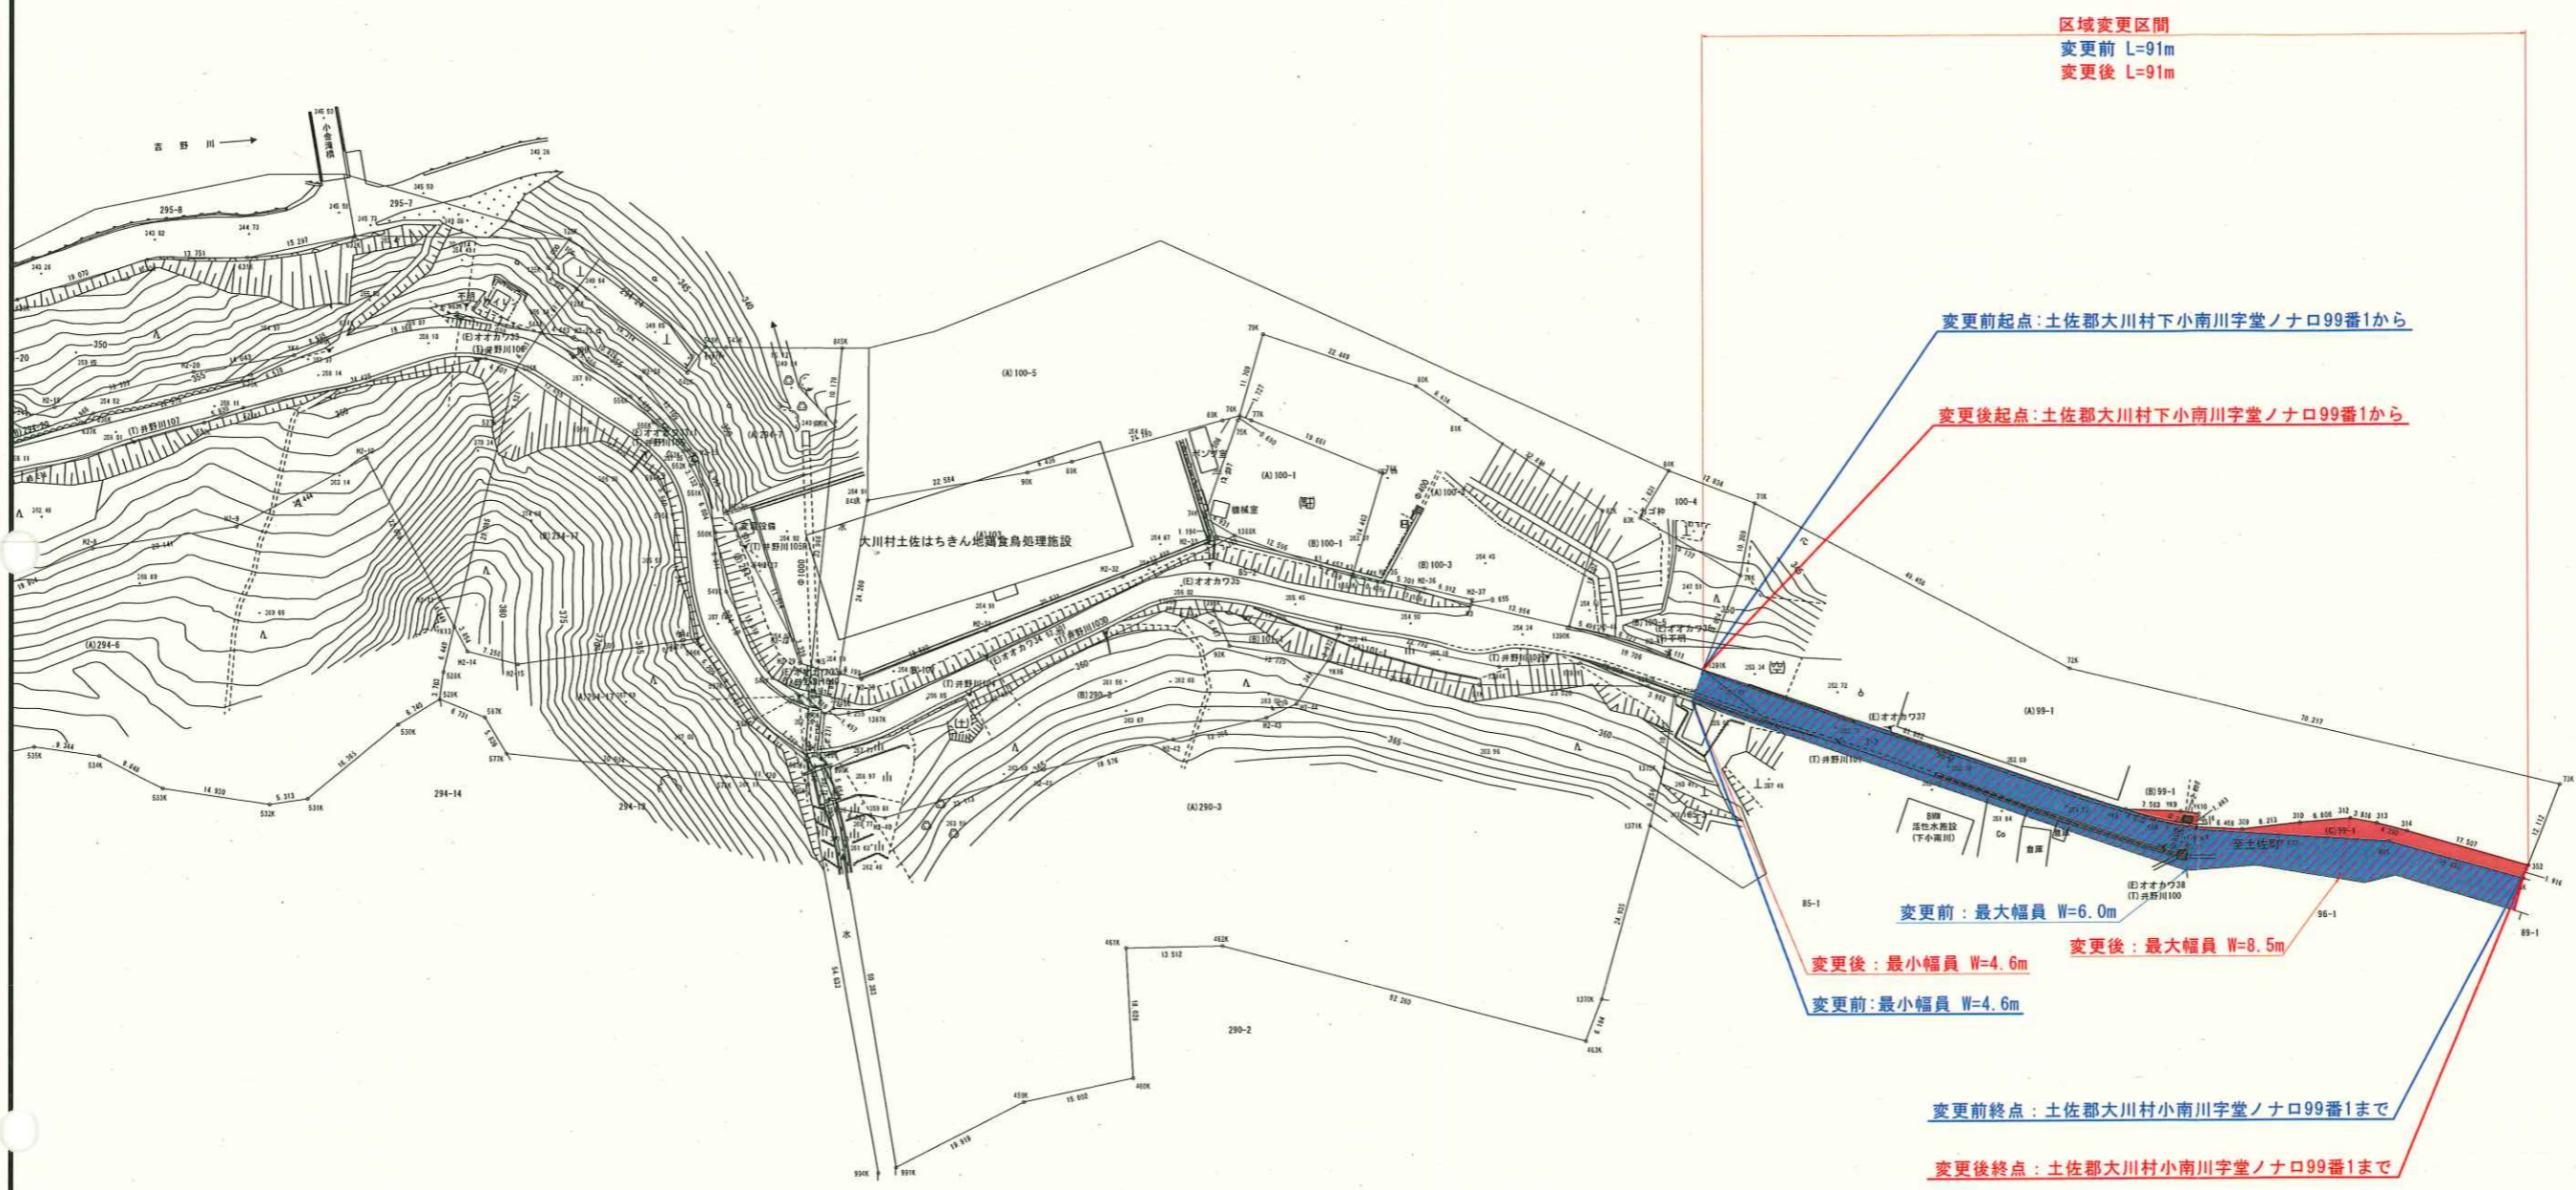

区域変更区間  
变更前 L=91m  
变更后 L=91m

变更前起点: 土佐郡大川村下小南川字堂ノナロ99番1から

变更后起点: 土佐郡大川村下小南川字堂ノナロ99番1から

变更前: 最大幅員 W=6.0m

变更后: 最小幅員 W=4.6m

变更后: 最大幅員 W=8.5m

变更前: 最小幅員 W=4.6m

变更前終点: 土佐郡大川村小南川字堂ノナロ99番1まで

变更后終点: 土佐郡大川村小南川字堂ノナロ99番1まで