
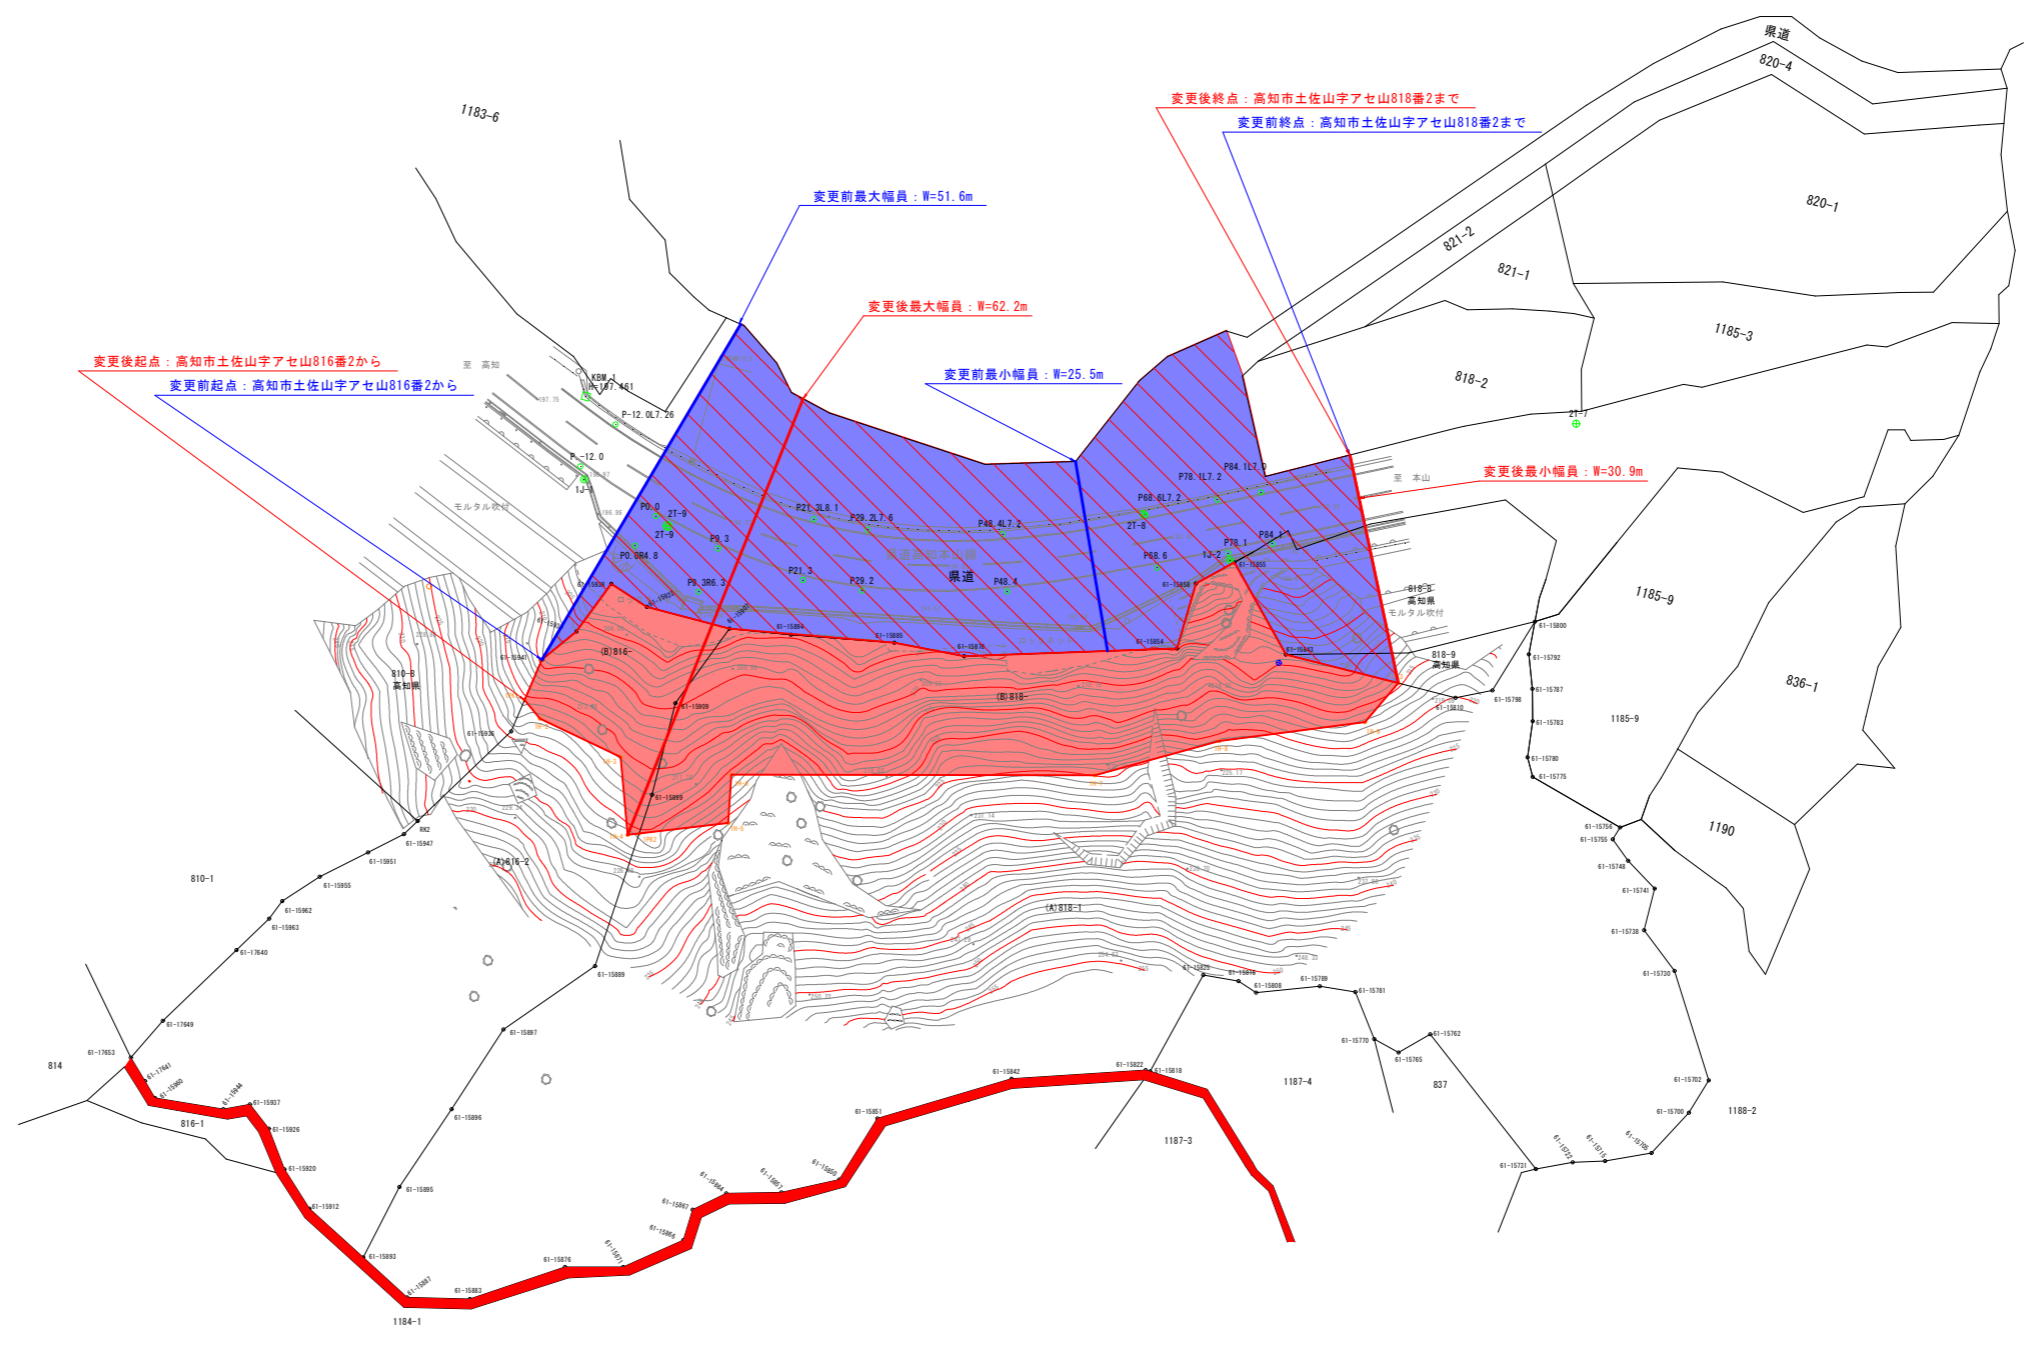


道路区域図 (1工区: E016A210)

高知市 土佐山 字アセ山

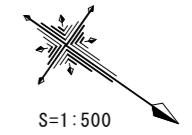

点名	X座標	Y座標	備考
TPK1	68791.576	3858.376	
TH-2	68794.653	3859.208	
TH-3	68806.309	3857.250	
TH-4	68812.995	3865.156	
TPK2	68814.139	3864.137	
TH-5	68823.612	3856.236	
TH-6	68819.677	3859.745	
TH-7	68859.156	3823.181	
TH-8	68870.028	3810.042	
TH-9	68884.396	3796.934	
TPK3	68885.058	3790.178	

点名	X座標	Y座標	備考
ZT-7	68884.673	3748.517	4級基準点
ZT-8	68844.523	3791.204	4級基準点
ZT-9	68793.866	3828.579	4級基準点

点名	X座標	Y座標	備考
LJ-1	68781.294	3829.891	
LJ-2	68857.449	3789.642	

点名	X座標	Y座標	備考
TP-12.0	68779.892	3828.772	
IP0.0	68791.856	3828.421	
IP9.3	68801.059	3827.219	
TP21.3	68812.646	3824.206	
TP29.2	68819.867	3820.861	
TP48.4	68835.663	3809.935	
IP68.6	68850.151	3795.950	
IP78.1	68856.737	3788.978	
TP84.1	68860.631	3784.606	

点名	X座標	Y座標	備考
TP-12.0.0L7.26	68780.522	3821.539	
IP0.084.0	68791.846	3833.222	
IP9.386.3	68802.216	3833.412	
TP21.3L8.1	68809.200	3816.764	
TP29.2L7.6	68815.846	3813.845	
TP48.4L7.2	68820.818	3804.078	
IP68.6L7.2	68844.814	3791.107	
IP78.1L7.2	68851.514	3784.015	
TP84.1L7.0	68855.653	3779.883	

高 知 県	
工事種別	県道高知本山線 土砂災害対策道路事業
図面名称	区域変更図 (1工区: E016A210) 縮尺 1:500
路線名	県道高知本山線
工事箇所	高知県 高知市 土佐山 字アセ山
設計種別	図面
事務所名	高知県高知土木事務所
会社名	番号