


区域変更図 S=1:500

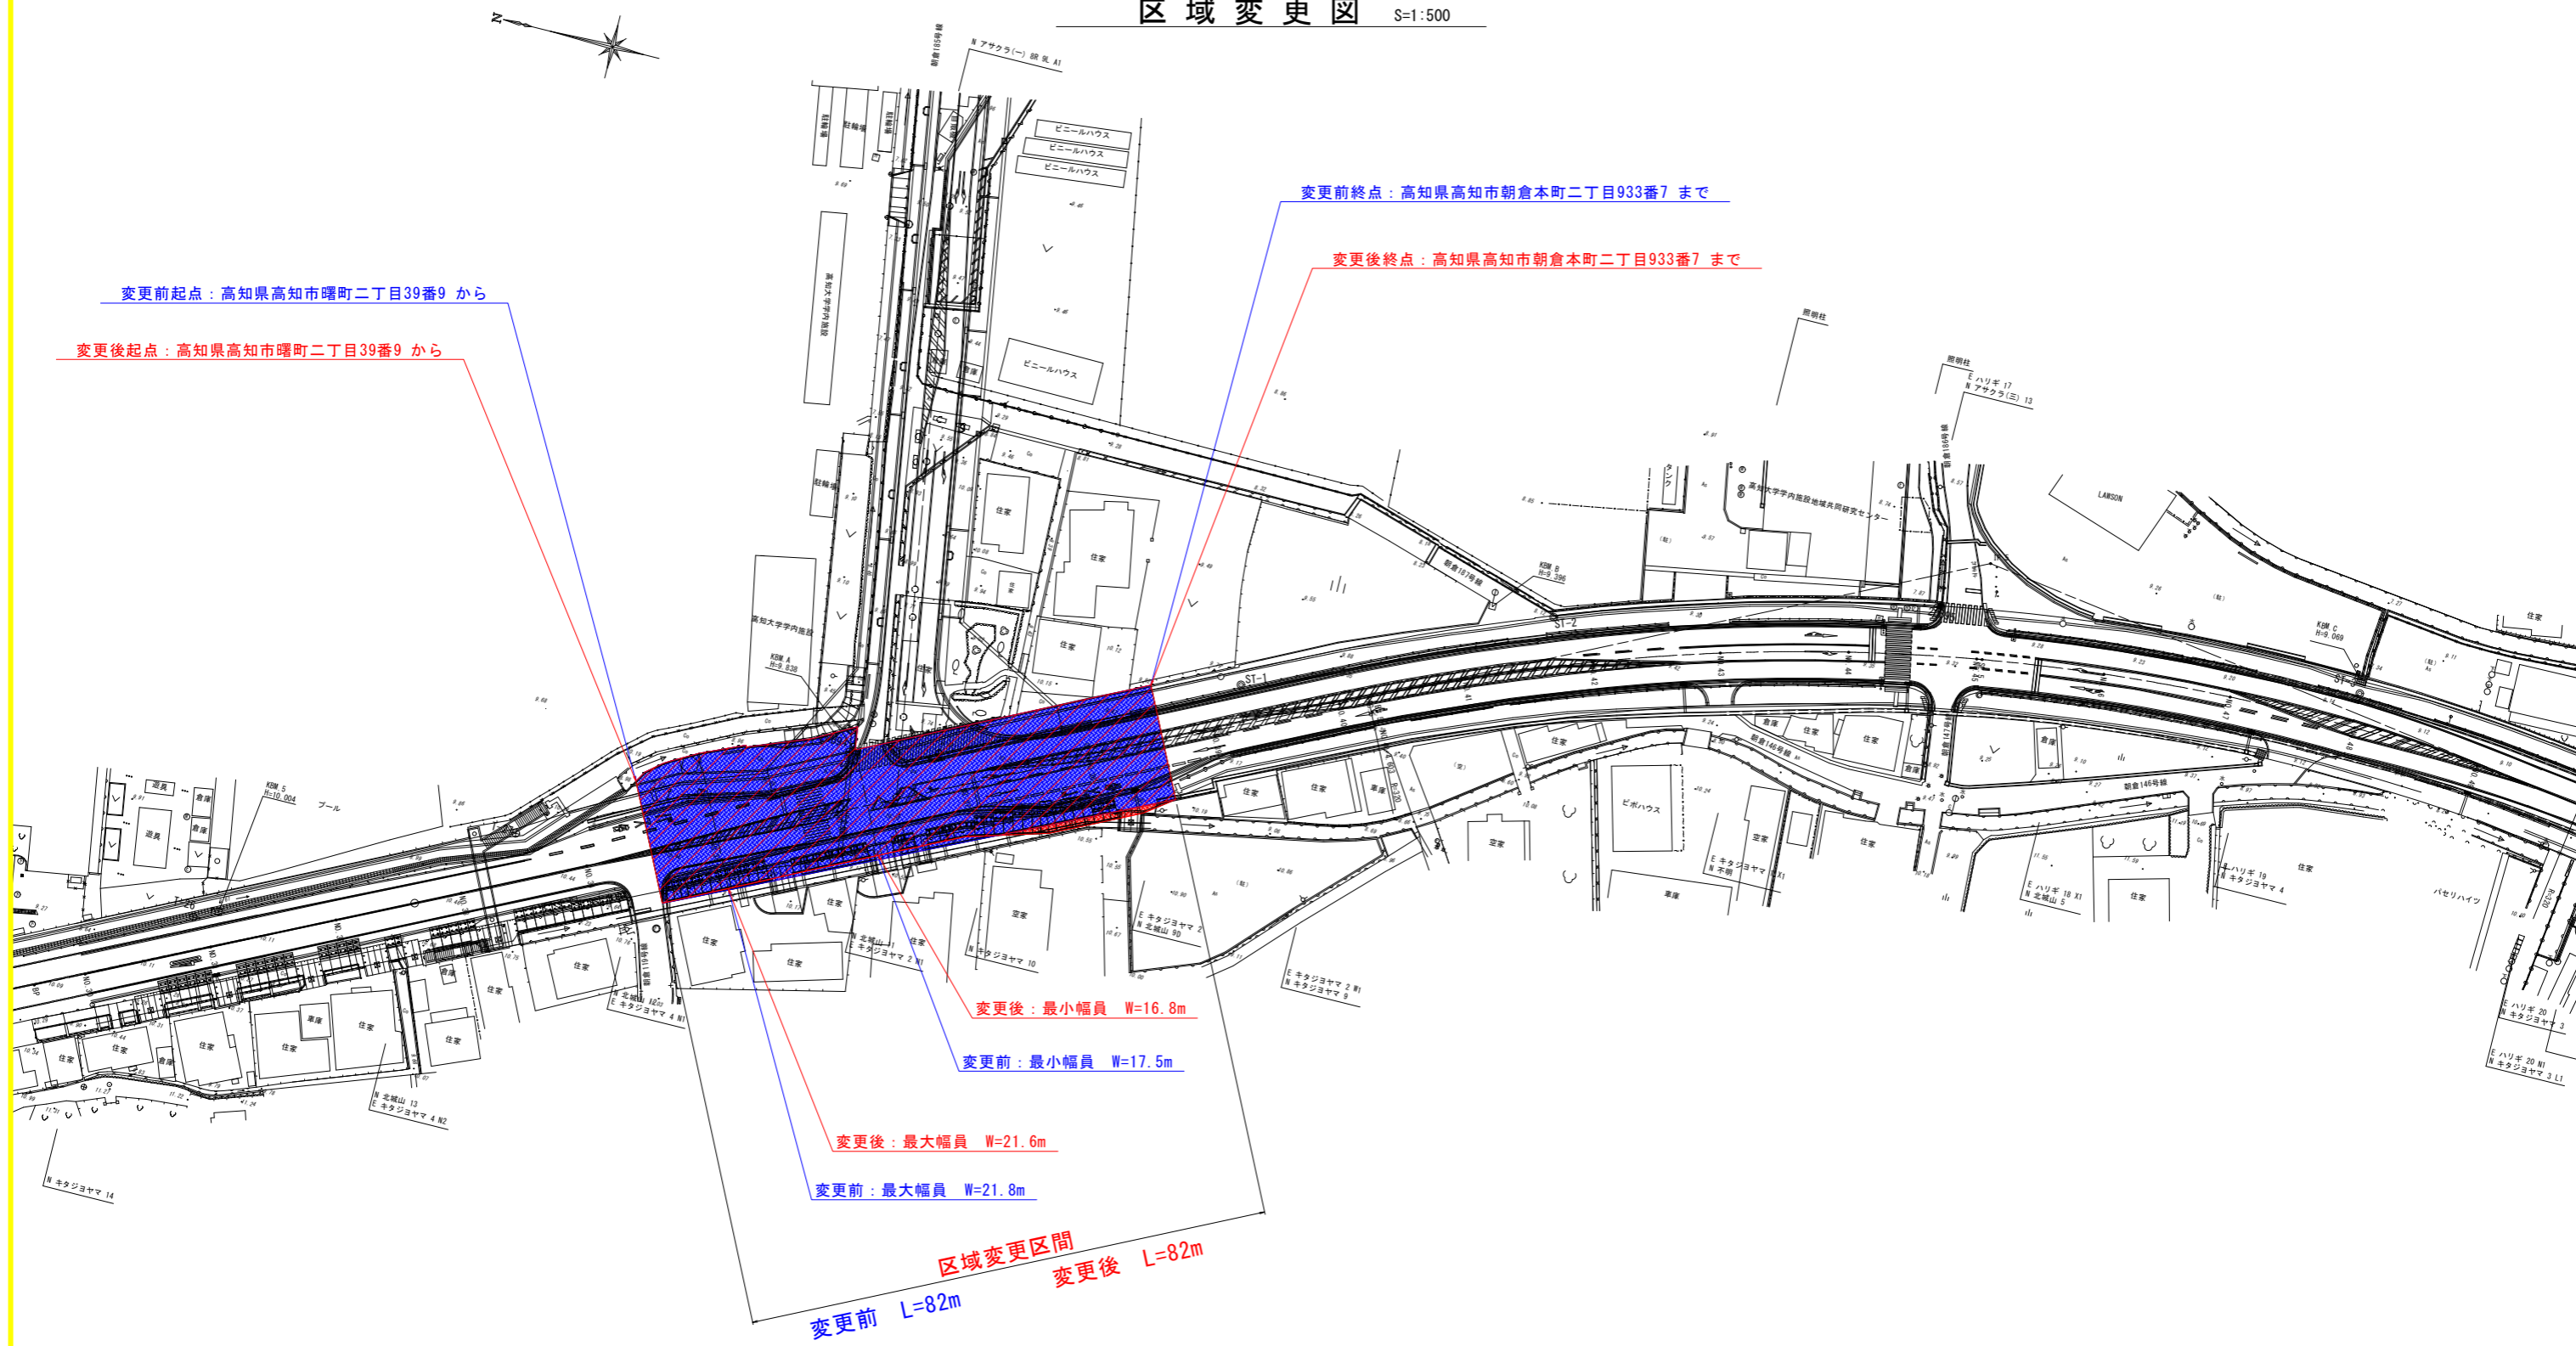

工事工程			
図面名称		縮尺	S=1:500
路線河川名			
工事箇所			
設計種別			
事務所名	高知県高知土木事務所	図面番号	
会社名	株式会社 協同		