


植栽現況平面図(図郭割図)S=1:1500

高知県 高知市 五台山

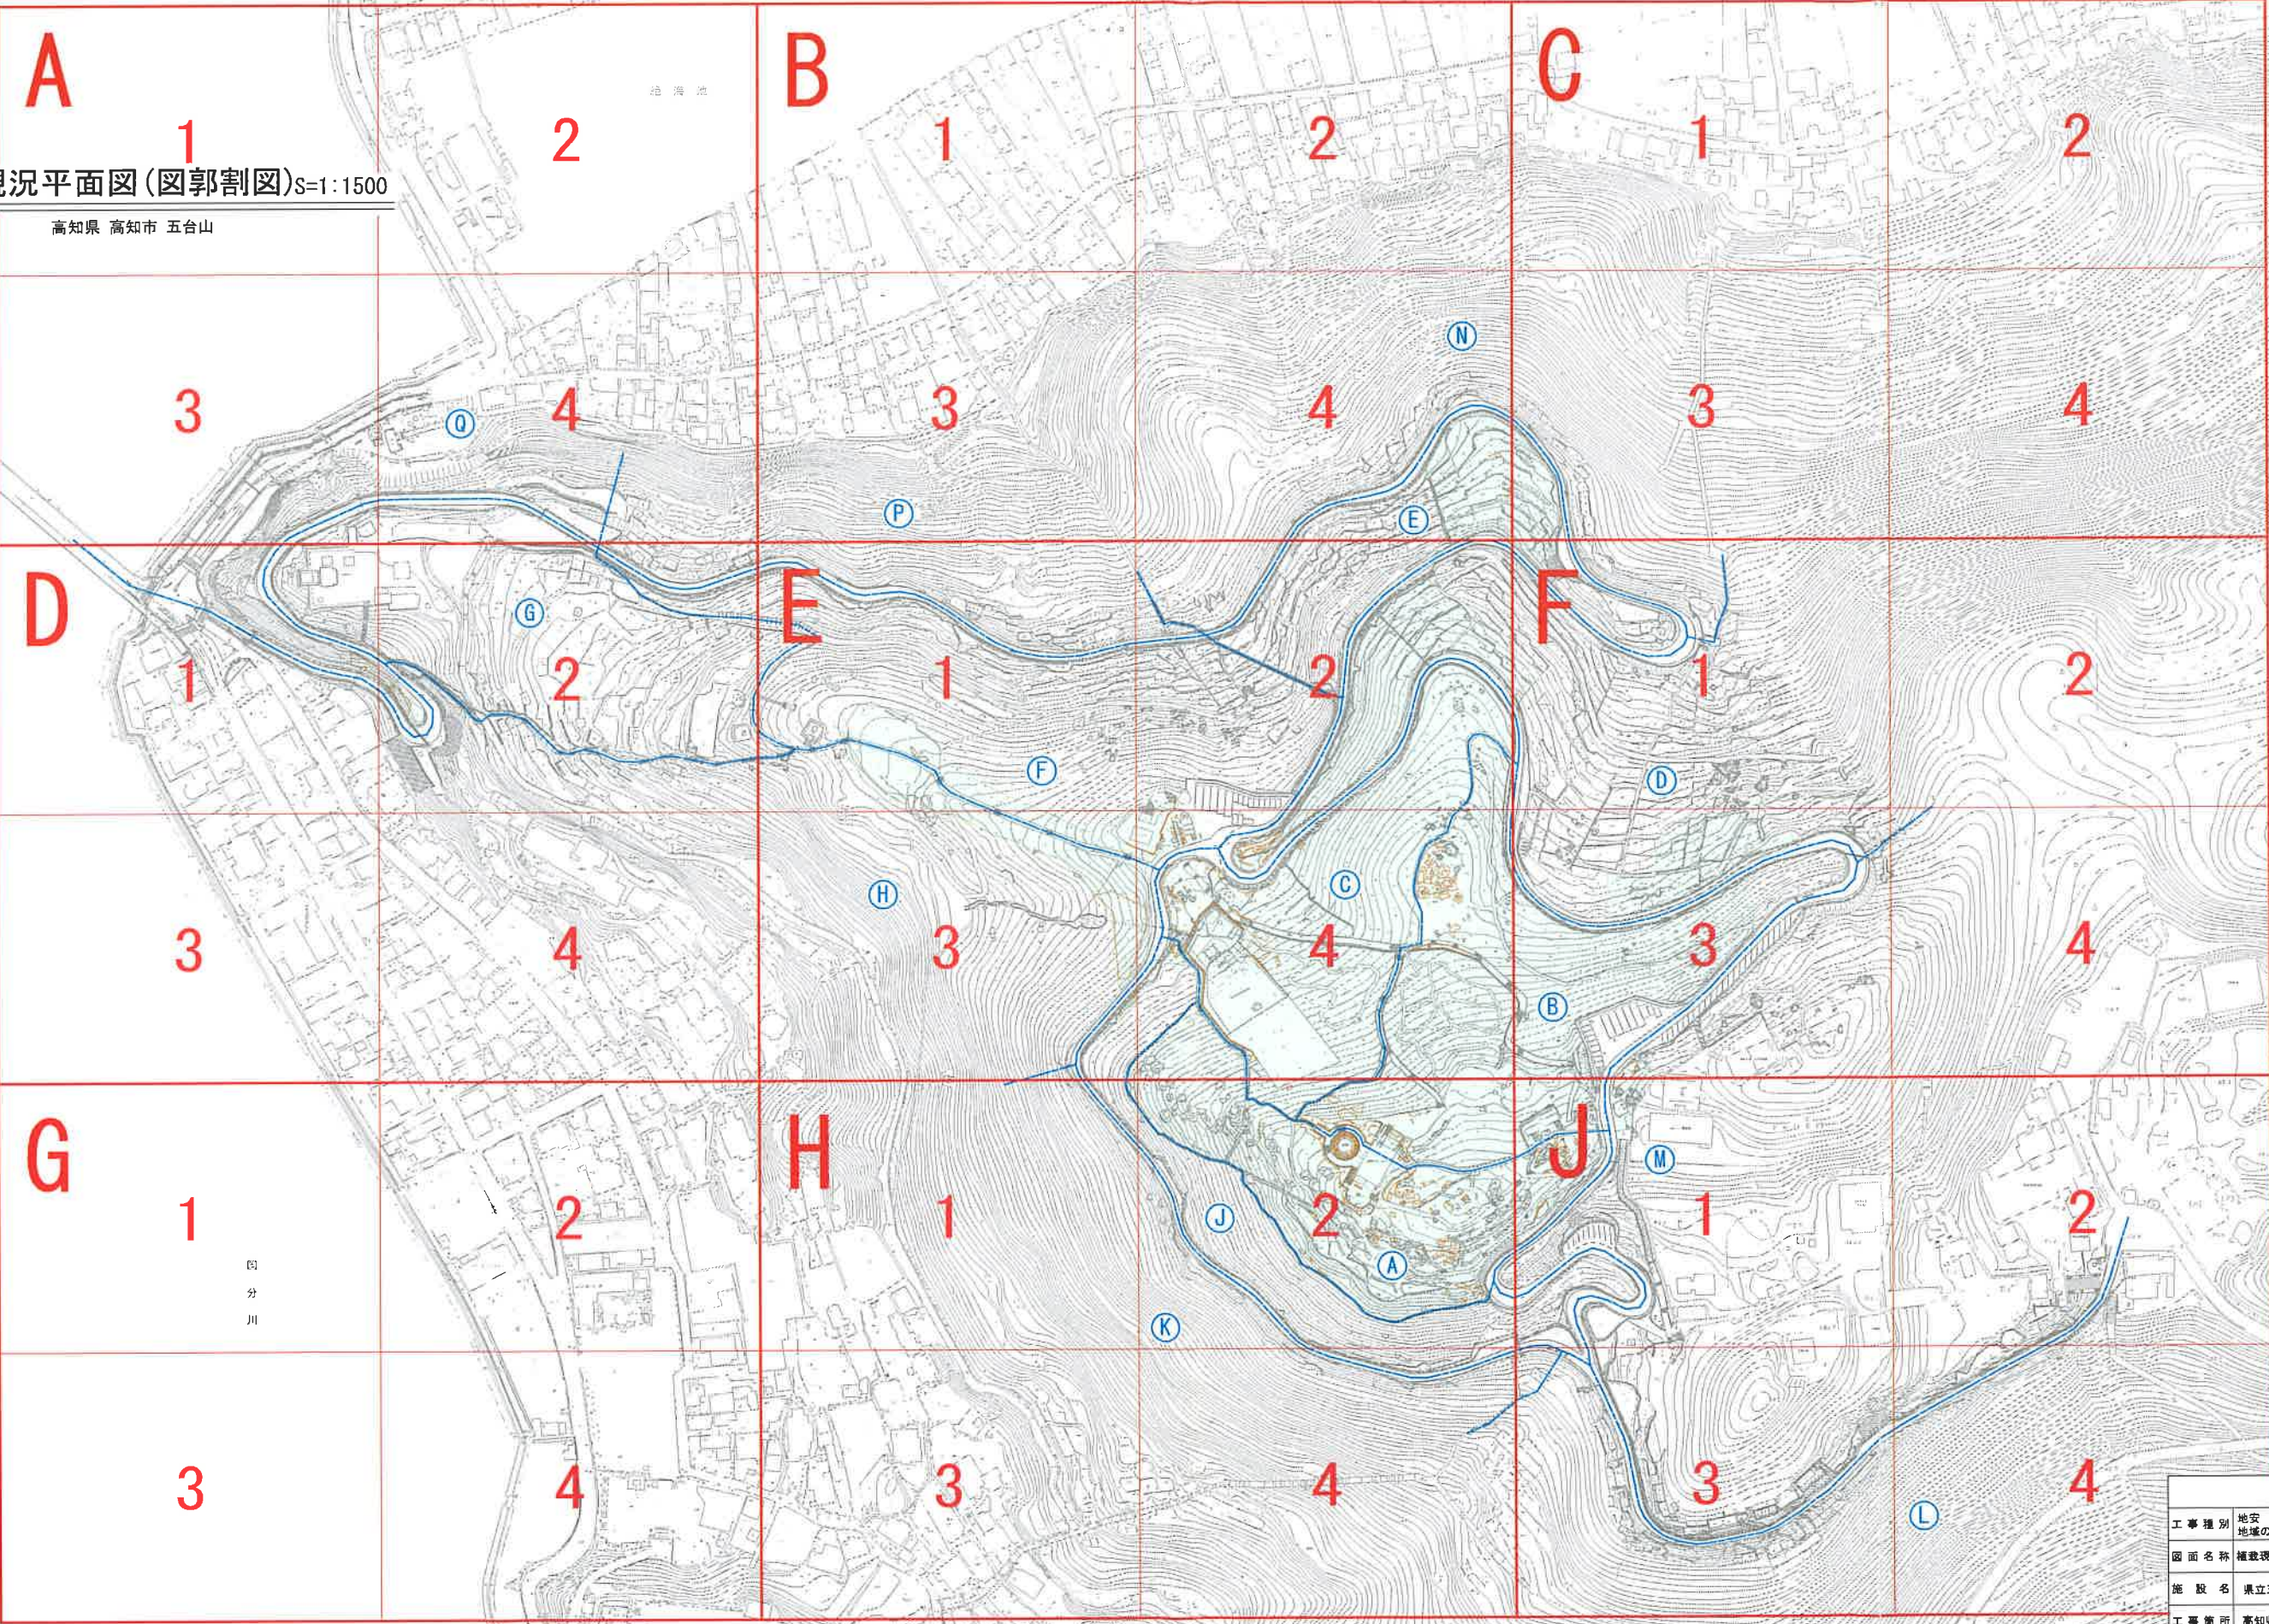

----- 植栽ブロック割り
■ 植栽維持管理区域

高 知 県			
工 事 種 別	地安 第06-07-006号 県立五台山公園 地域の安全安心推進公園管理平面図作成委託業務		
図 面 名 称	植栽現況平面図(図郭割図)	縮 尺	S=1:1500
施 設 名	県立五台山公園		
工 事 箇 所	高知県 高知市 五台山		
設 計 種 別		図 面 号	2
事 務 所 名	高知県高知土木事務所	図 番 号	23
会 社 名	株式会社 三洋測量設計		