


県道大久保伊尾木線  
供用開始図  
安芸市大井 地内

S=1:500 【古井9】

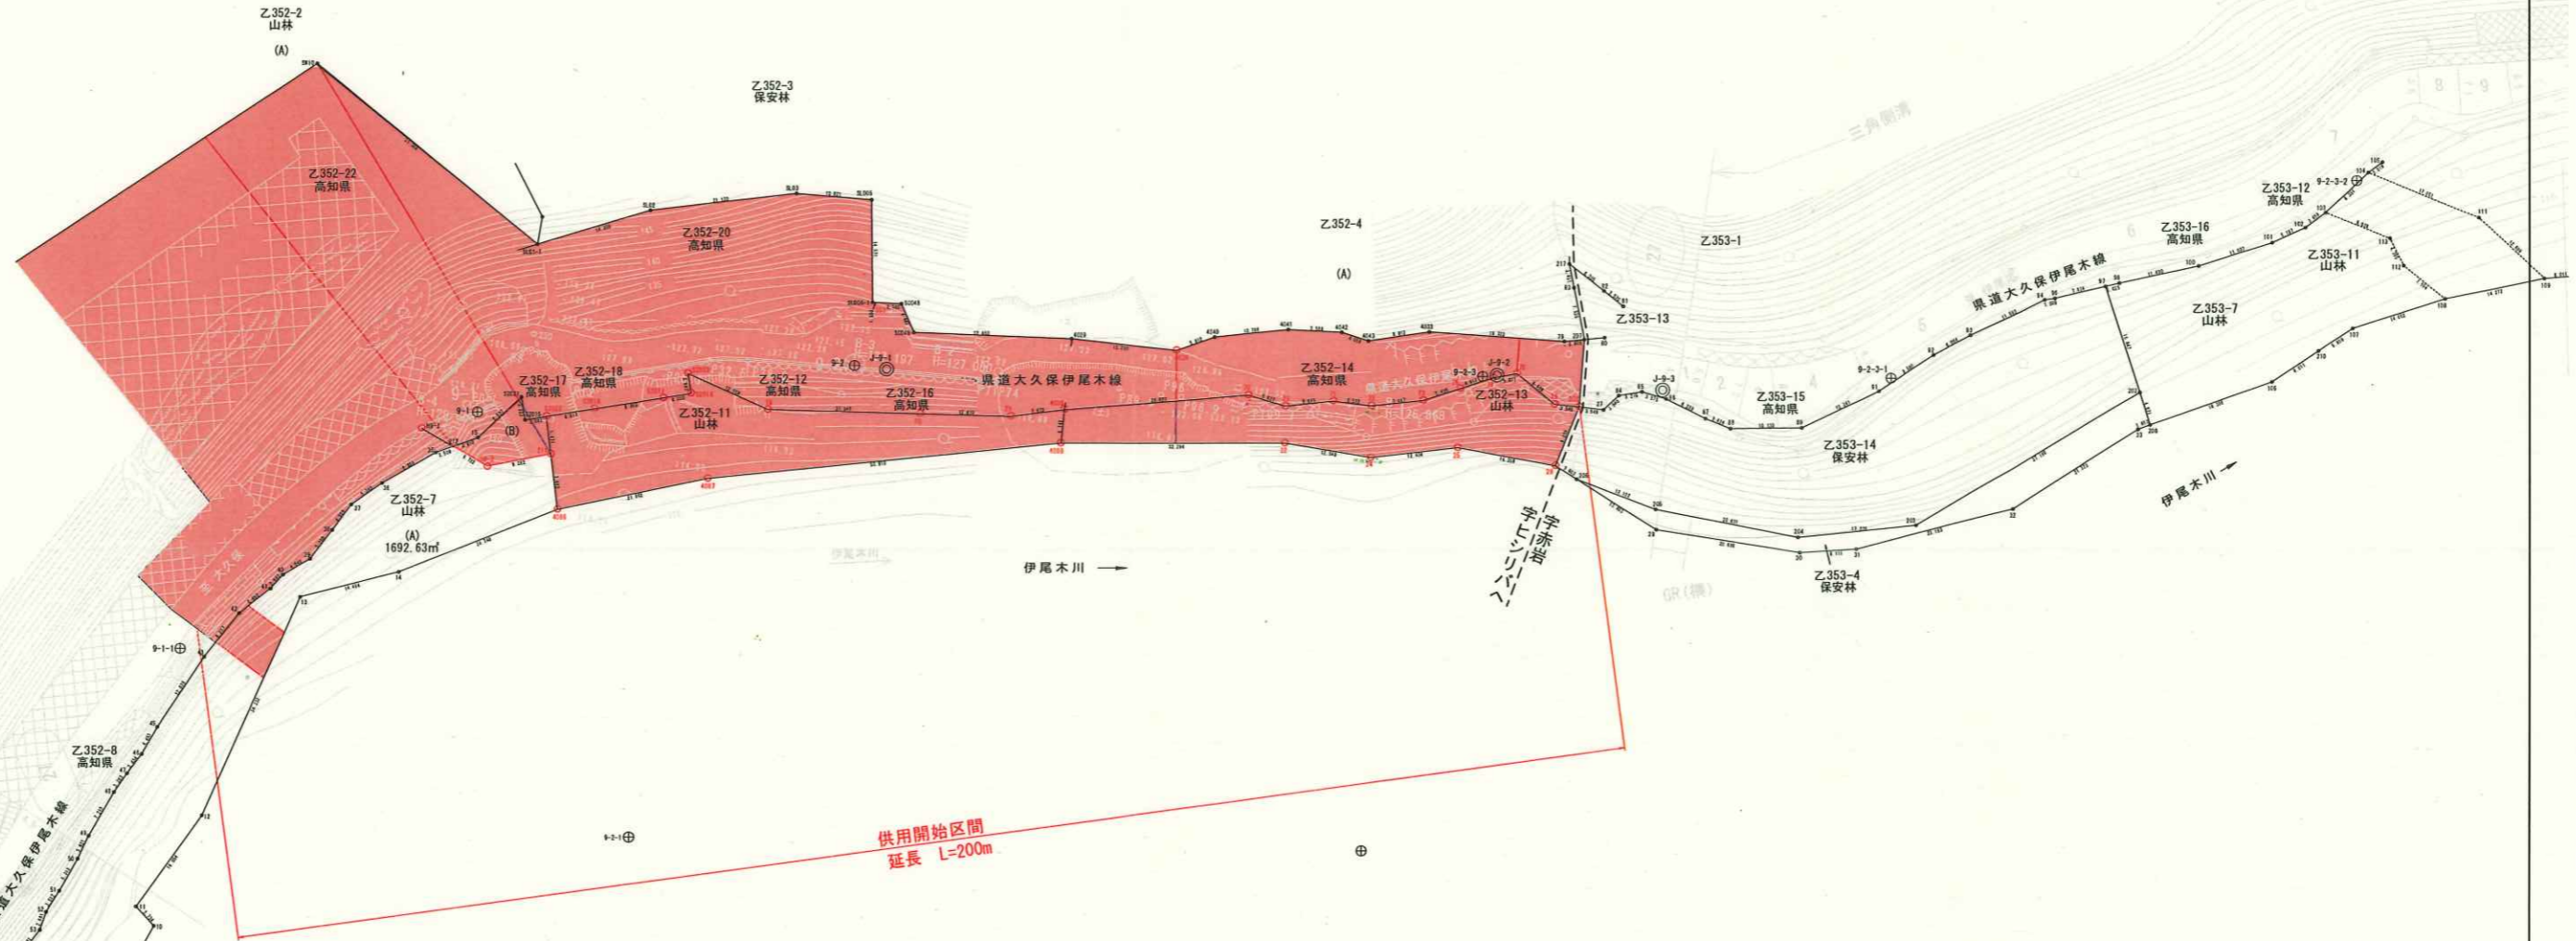

供用開始区間  
延長 L=200m

Z.352-10  
高知県

Z.352-9  
高知県

Z.352-8  
高知県

Z.352-2  
山林  
(A)

Z.352-22  
高知県

Z.352-3  
保安林

Z.352-20  
高知県

Z.352-4  
(A)

Z.353-1

Z.353-12  
高知県

Z.353-11  
山林

Z.353-7  
山林

伊尾木川

Z.353-15  
高知県

Z.353-14  
保安林

Z.353-4  
保安林

Z.353-13

Z.352-14  
高知県

Z.352-13  
山林

Z.352-16  
高知県

Z.352-12  
高知県

Z.352-11  
山林

Z.352-18  
高知県

Z.352-17  
高知県

Z.352-7  
山林  
(A)  
1692.63m<sup>2</sup>

伊尾木川

Z.352-8  
高知県

Z.352-9  
高知県

Z.352-10  
高知県