


平面图 (I)

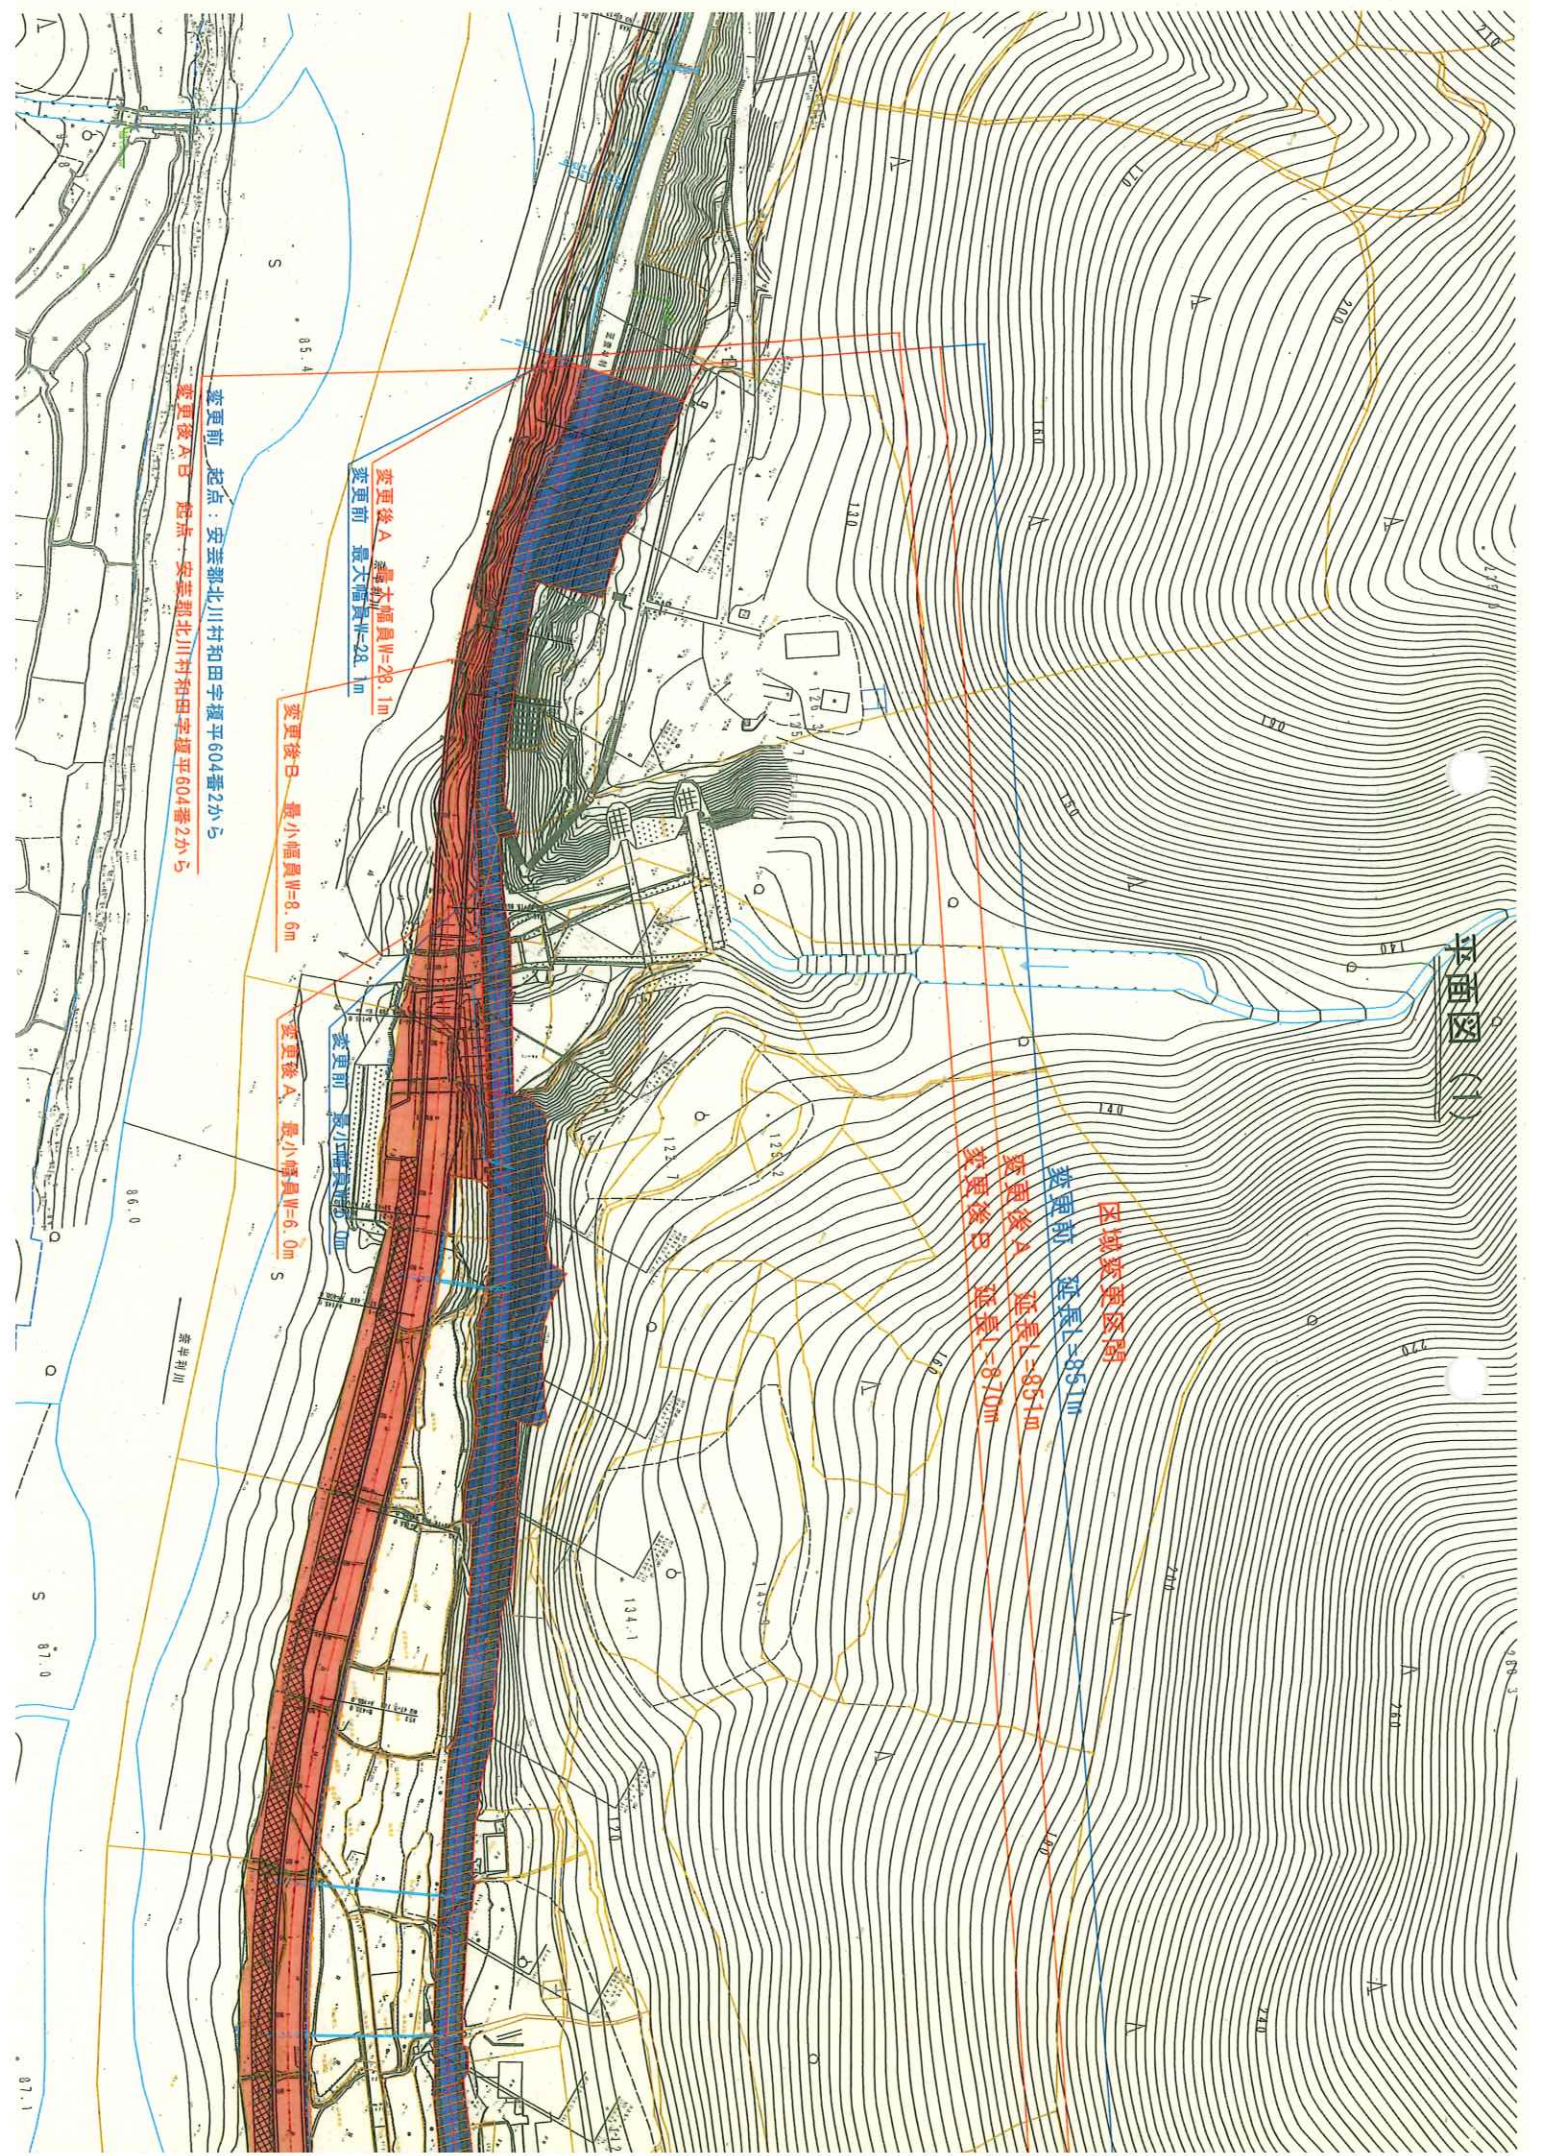

区域変更箇所

变更后 A 延長 L=85.1m

变更后 B 延長 L=87.0m

变更后 A 延長 L=85.1m

变更后 B 延長 L=87.0m

变更后 A 最大幅員 W=28.1m

变更后 B 最小幅員 W=8.6m

变更后 A 最小幅員 W=6.0m

变更前 起点: 安芸郡北川村和田字榎平604番2小5

变更后 A 起点: 安芸郡北川村和田字榎平604番2小5

新平利川

S

S

S

S

86.0

87.0

87.1

平面图 (2)

