区域変更平面図 S=1:500

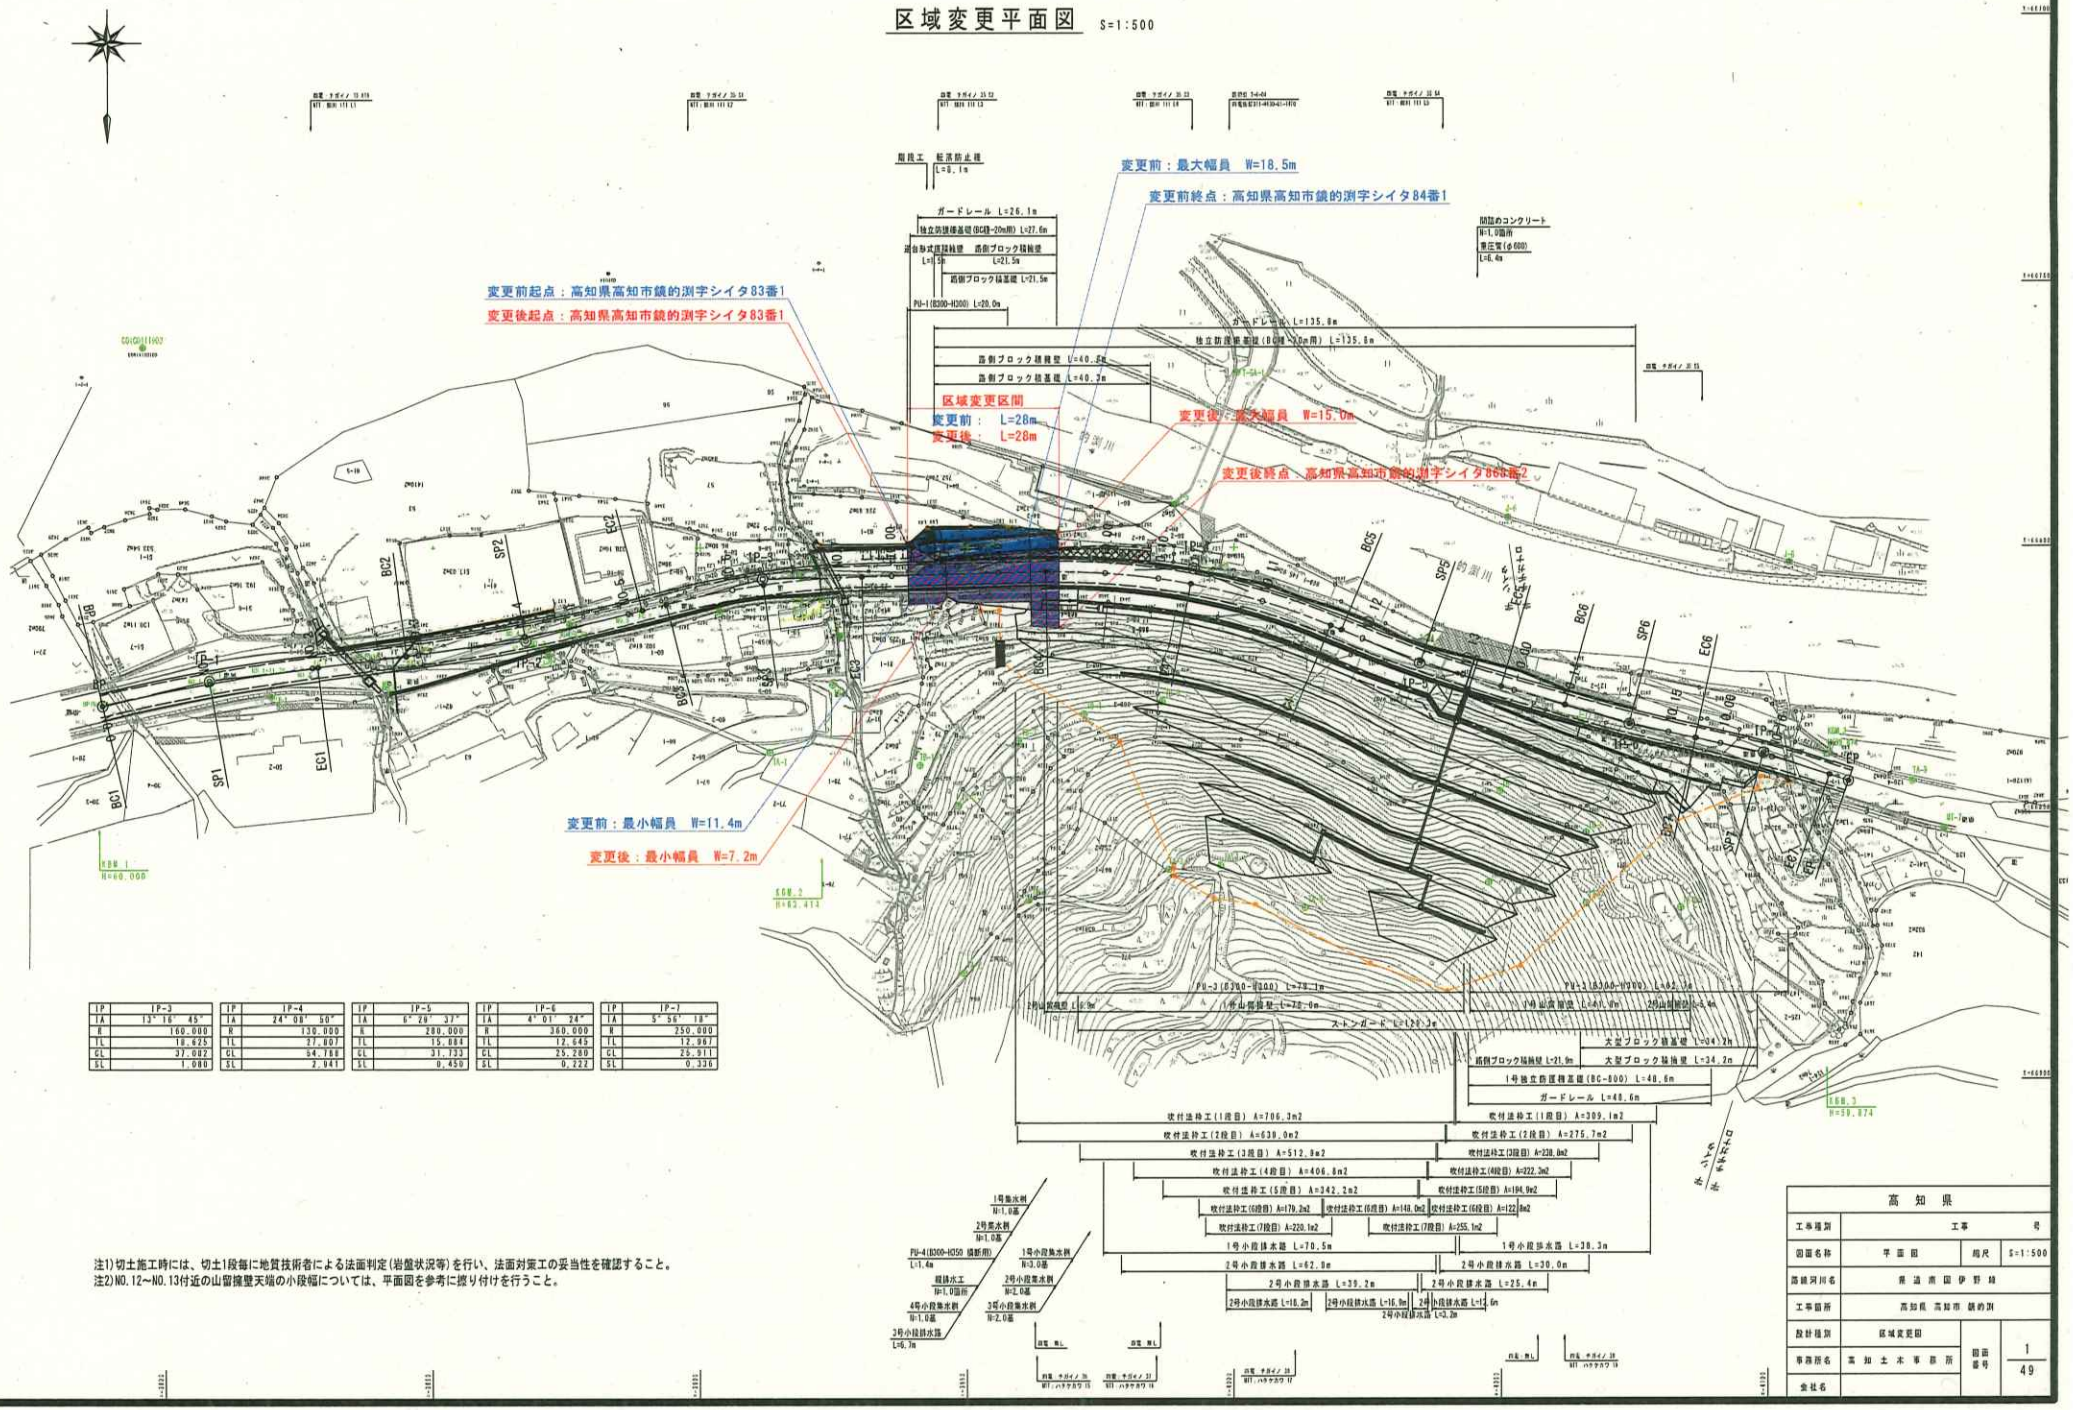

IP	IP-3
IA	13° 16' 45"
R	160.000
TL	18.625
CL	37.002
SL	1.000

IP	IP-4
IA	24° 08' 50"
R	130.000
TL	27.807
CL	54.788
SL	2.941

IP	IP-5
IA	6° 29' 37"
R	280.000
TL	15.884
CL	31.733
SL	0.450

IP	IP-6
IA	4° 01' 24"
R	360.000
TL	12.649
CL	25.280
SL	0.222

IP	IP-7
IA	5° 56' 18"
R	250.000
TL	12.967
CL	25.911
SL	0.336

注1) 切土施工時には、切土1段毎に地質技術者による法面判定(岩盤状況等)を行い、法面対策工の妥当性を確認すること。
注2) NO.12～NO.13付近の山留擁壁天端の小段幅については、平面図を参考に擦り付けを行うこと。

高知県			
工事種別	工事		号
図面名称	平面図	縮尺	S=1:500
路線河川名	県道 高岡 国 伊野 線		
工事箇所	高知県 高知市 鏡的測		
設計種別	区域変更図	図面番号	1
事務所名	高 知 土 木 事 務 所		49
会社名			