


起点 安芸郡安田町別所字キタテラ108番3から
 (旧地番: 安芸郡安田町別所字キタテラ109番1から)

終点 安芸郡安田町別所字キタテラ108番3まで
 (旧地番: 安芸郡安田町別所字キタテラ109番1まで)

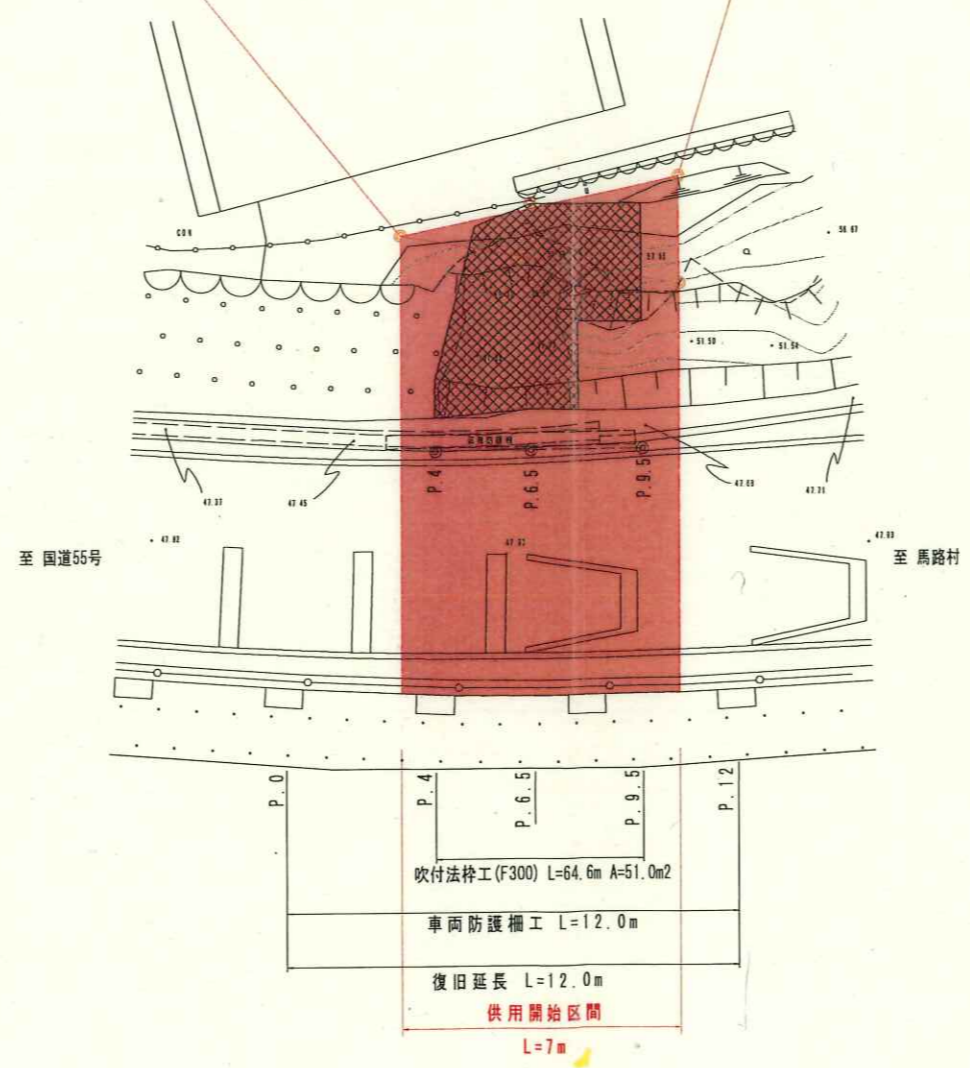

A03交20

高知県			
工事種別			
図面名称	供用開始図	縮尺	図示
路線河川名	高知安田東洋線		
工事箇所	高知県 安芸郡安田町 別所		
設計種別			
事務所名	高知県安芸土木事務所	図面番号	
会社名			