

県道野見港線(1工区)
用地平面図 S=1:500
 須崎市 野見 字北山地内

補助基準点座標リスト

| 点名 | X | Y |
|------|-----------|------------|
| HK-1 | 41994.360 | -17493.765 |
| HK-2 | 42010.566 | -17499.490 |
| HK-3 | 42003.017 | -17516.686 |
| HK-4 | 41974.475 | -17530.937 |
| HK-5 | 41947.697 | -17536.270 |
| HK-6 | 41925.738 | -17534.961 |
| HK-7 | 41914.191 | -17528.533 |

準拠点座標リスト


| 点名 | X | Y |
|-----|-----------|------------|
| J-1 | 41975.848 | -17481.738 |
| J-2 | 41951.253 | -17502.277 |

座標求積表

| 地番 (A)182-1 | | | |
|-------------|------------------------|------------|--------|
| 名称 | X | Y | 辺長 |
| K44 | 42009.042 | -17500.298 | 5.219 |
| K45 | 42008.202 | -17505.449 | 10.923 |
| K47 | 42003.891 | -17515.545 | 5.422 |
| K48 | 41999.453 | -17518.674 | 16.618 |
| K49 | 41983.586 | -17523.612 | 20.821 |
| K50 | 41964.213 | -17531.242 | 18.722 |
| K51 | 41945.717 | -17534.143 | 9.683 |
| K52 | 41936.044 | -17534.577 | 7.066 |
| K53 | 41928.983 | -17534.309 | 8.987 |
| K54 | 41920.179 | -17526.111 | 12.860 |
| K55 | 41909.808 | -17543.715 | 6.089 |
| K56 | 41906.025 | -17538.944 | 6.497 |
| K57 | 41906.094 | -17532.447 | 8.368 |
| K58 | 41910.849 | -17525.588 | 19.054 |
| C5 | 41928.862 | -17519.355 | 43.124 |
| C4 | 41971.492 | -17512.845 | 5.010 |
| RS-1 | 41976.062 | -17510.793 | 4.624 |
| R4 | 41978.307 | -17514.835 | 8.801 |
| R3 | 41985.702 | -17512.193 | 12.631 |
| R2 | 41991.131 | -17500.364 | 3.604 |
| R1-1 | 41988.143 | -17498.348 | 3.465 |
| K42 | 41989.567 | -17495.402 | 19.693 |
| 面積 | 1640.3546795 | | |
| 地積 | 1640.35 m ² | | |

座標求積表

| 地番 (B)182-1 | | | |
|-------------|----------------------|------------|--------|
| 名称 | X | Y | 辺長 |
| R1-1 | 41988.143 | -17498.348 | 3.604 |
| R2 | 41991.131 | -17500.364 | 12.631 |
| R3 | 41985.702 | -17512.193 | 8.801 |
| R4 | 41978.307 | -17514.835 | 4.624 |
| RS-1 | 41976.062 | -17510.793 | 5.065 |
| S9 | 41980.682 | -17508.218 | 9.868 |
| C3 | 41986.608 | -17500.828 | 2.917 |
| 面積 | 99.2244205 | | |
| 地積 | 99.22 m ² | | |

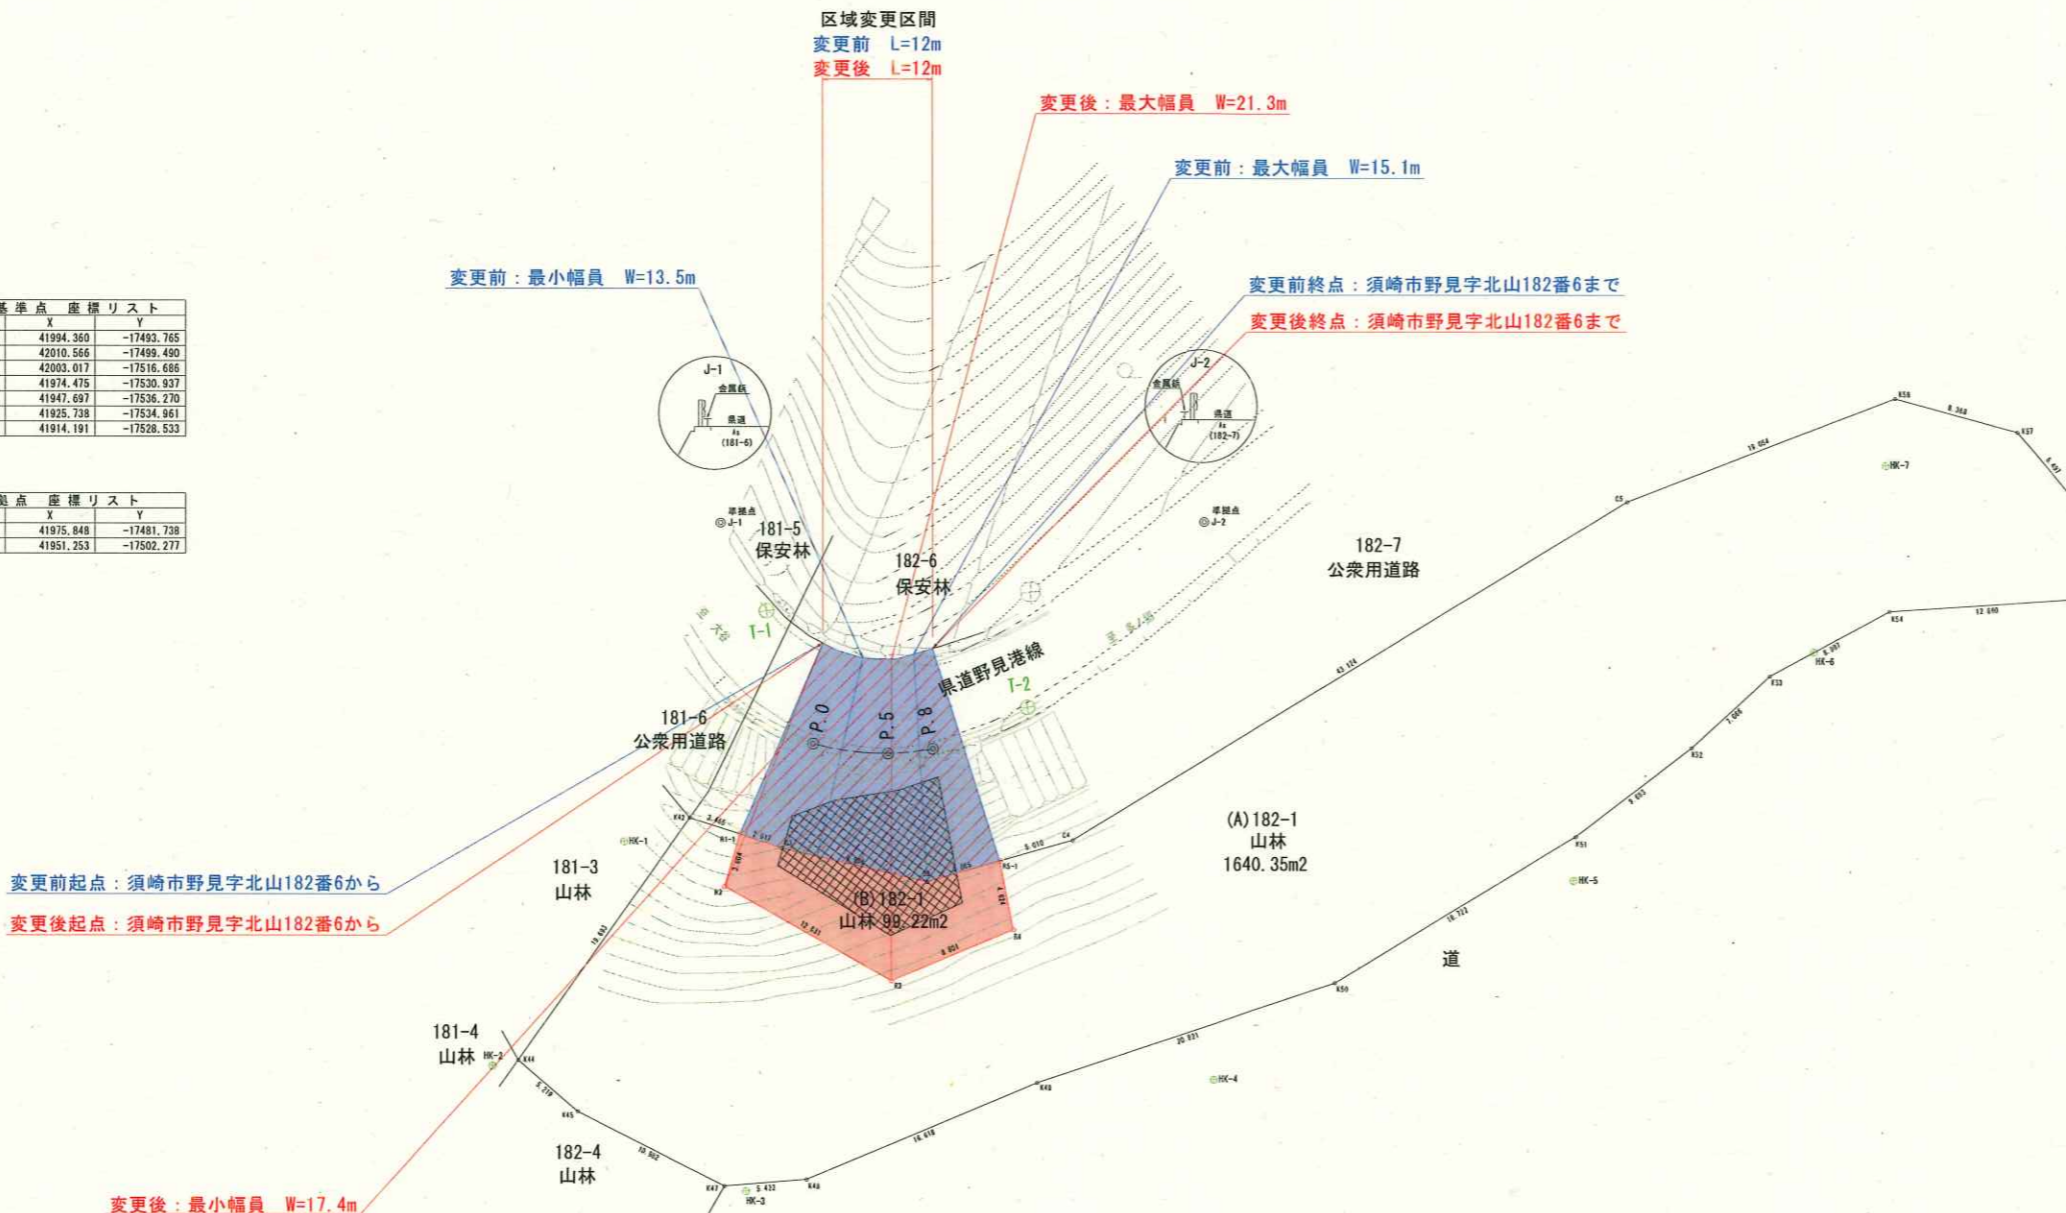

変更前起点: 須崎市野見字北山182番6から
 変更後起点: 須崎市野見字北山182番6から

変更後: 最小幅員 W=17.4m

県道野見港線(1工区)
 用地平面図 S=1:500

| | |
|-----------------|------------------------------|
| 道災(委) 第08-01-1号 | 2 |
| 委託業務名 | 4 |
| 委託業務名 | 県道野見港線外1路線 道路災害復旧用地測量委託業務 |
| 発注者 | 高知県 須崎土木事務所 |
| 測量 完成年月日 | 令和5年11月10日 |
| 受注者 | 株式会社 工業 |
| 主任技師 | 測量士 川村 晃秀 |
| 調査者 | 計算者 検査者 照合者 |
| 管理技師 | 測量士 酒井 洋和 |